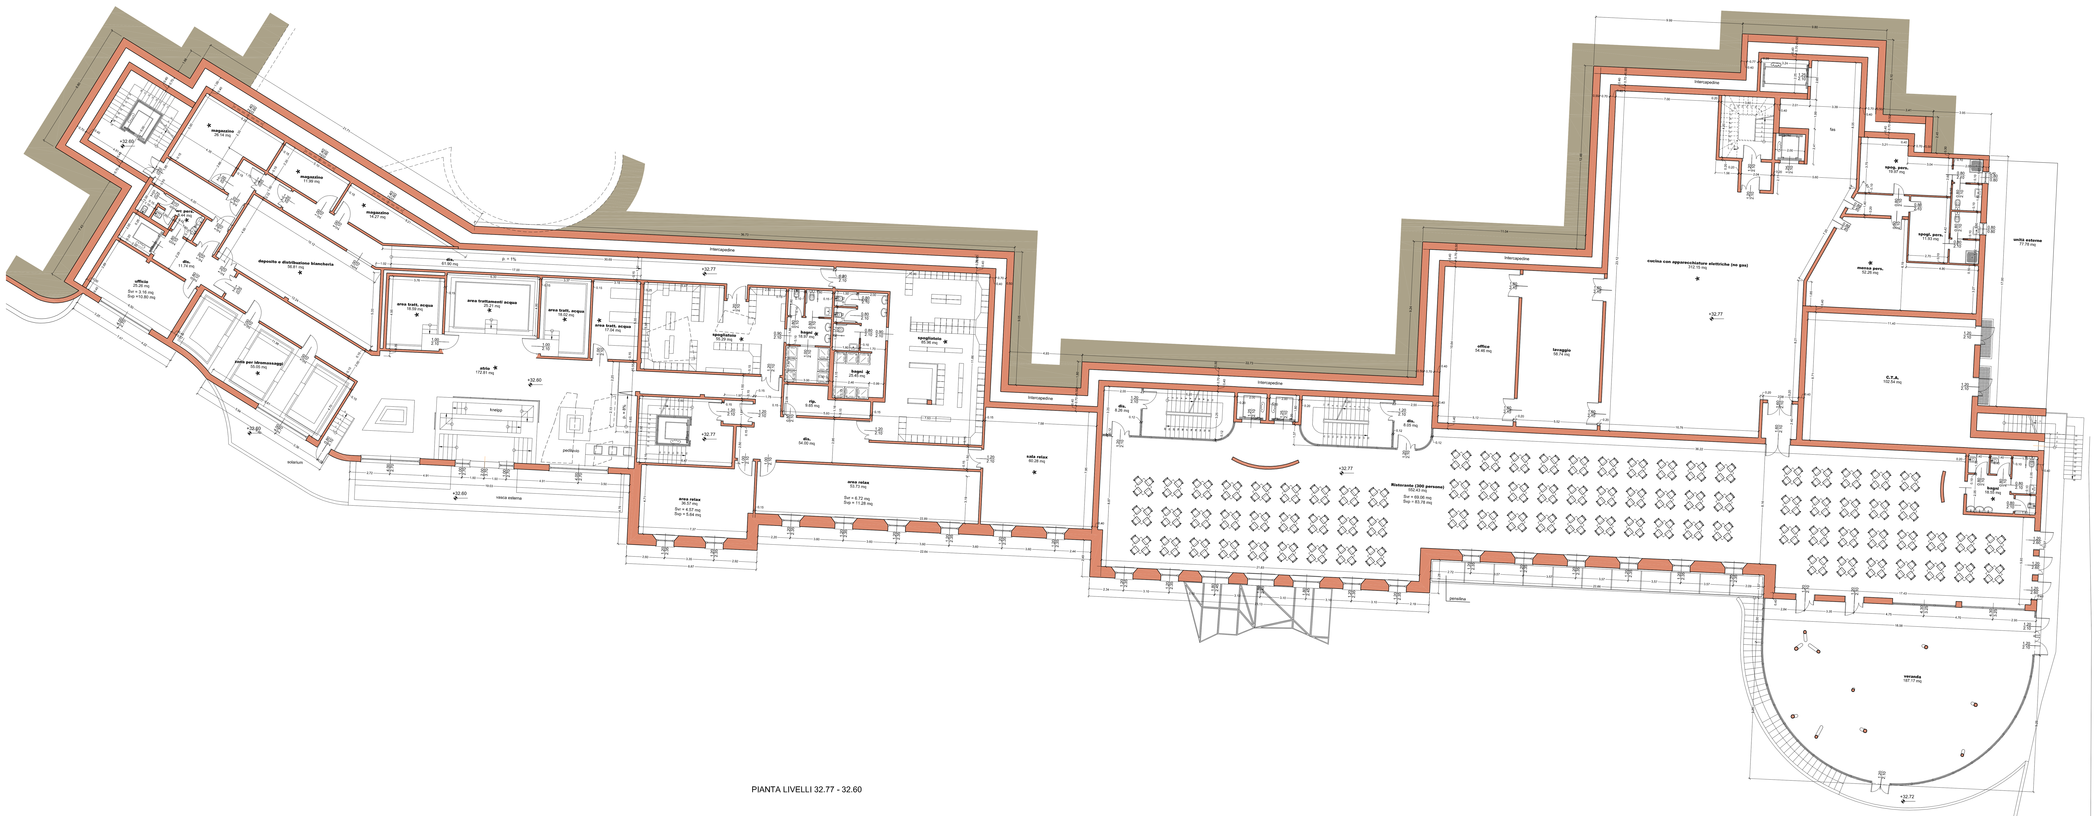


PIANTA LIVELLI 32.77 - 32.60

LEGENDA

Svr Superficie vetrata richiesta
Svp Superficie vetrata prevista

★ Locale dotato di aerazione per mezzo di sistema di aspirazione meccanica

Comune di Celle Ligure



PERMESSO DI COSTRUIRE

Ristrutturazione

ex colonia milanese - Celle Ligure

Complesso turistico ricettivo: albergo - R.T.A.

> proponenti:	G.H.V. s.p.a. via Venezia, 105 - 35139 Padova
> progetto architettonico:	Arch. Alessandra Bonanni via cavarine, 145 - 17011 albisola superiore (SV) tel. 019 4080401 - email: a.bonanni@pressoarchitettisavona.it
> oggetto tavola:	PROGETTO Struttura ricettiva - Albergo PADIGLIONE BASLINI Planimetria livello 32.77
> scala: 1/100	> data: DICEMBRE 2010 > tav.: 4
	> aggiornamento:

A termine di legge è rigorosamente vietato riprodurre o comunicare a terzi il contenuto del presente elaborato