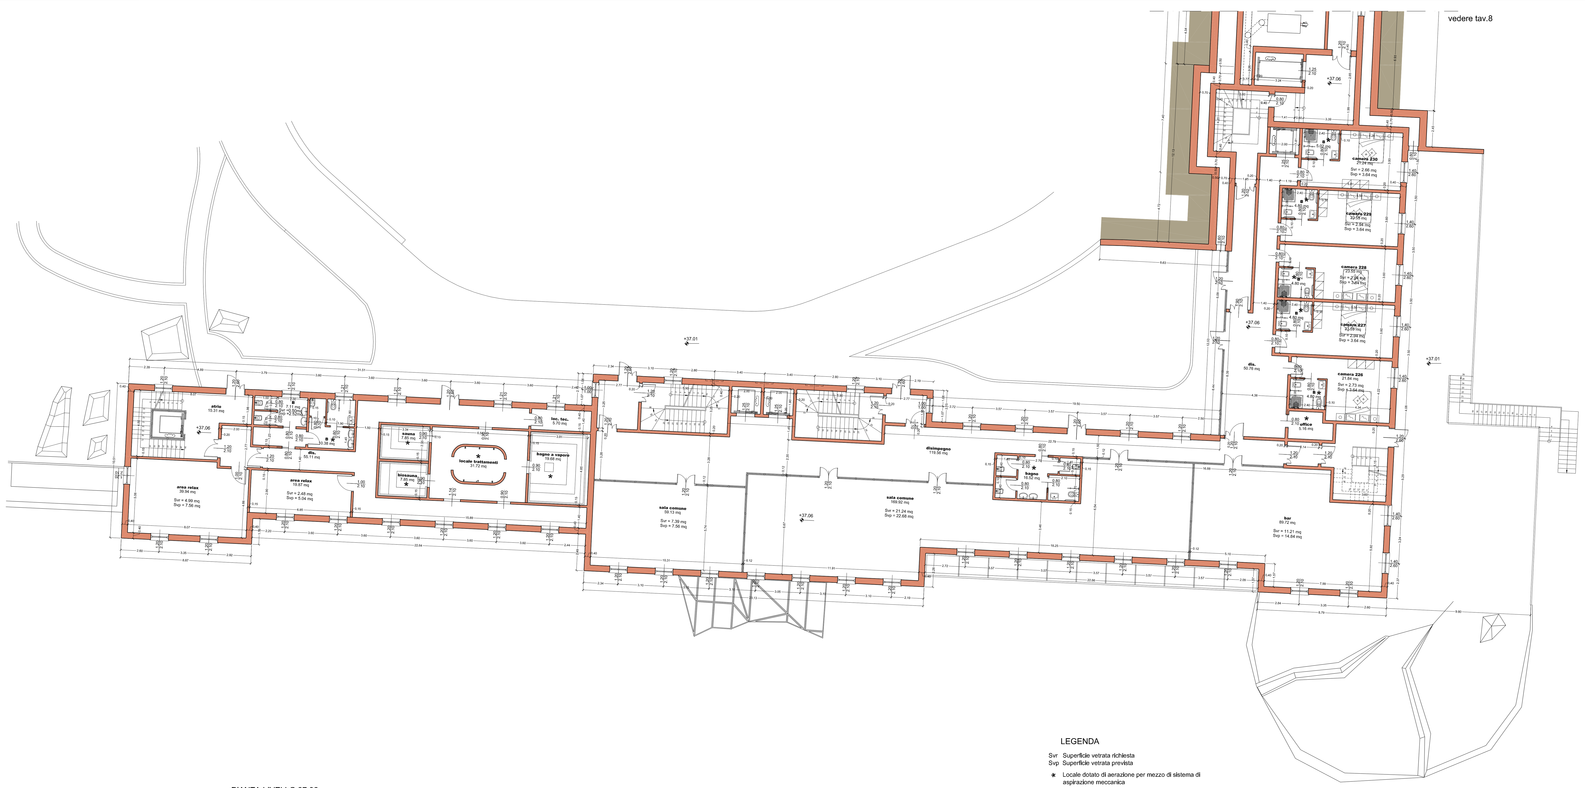


PIANTA LIVELLO 37.06

LEGENDA

Svr Superficie vetrata richiesta
Svp Superficie vetrata prevista

★ Locale dotato di aerazione per mezzo di sistema di aspirazione meccanica

Comune di Celle Ligure



PERMESSO DI COSTRUIRE

Ristrutturazione

ex colonia milanese - Celle Ligure

Complesso turistico ricettivo: albergo - R.T.A.

> proponenti:	G.H.V. s.p.a. via Aurudite, 150 - 35128 Padova	
> progetto architettonico:	Arch. Alessandra Bonanni via cavarino, 143 - 17011 albisola superiore (SV) tel. 019.4900383 - email: architettura@alessandrabonanni.it	
> oggetto tavola:	PROGETTO Struttura ricettiva - Albergo PADIGLIONE BASUNI Planimetria livello 37.06	
> scala: 1/100	> data: DICEMBRE 2010	> tav: 5
	> aggiornamento:	

A termine di legge è rigorosamente vietato riprodurre o comunicare a terzi il contenuto del presente elaborato