


PIANTA LIVELLO 40.21

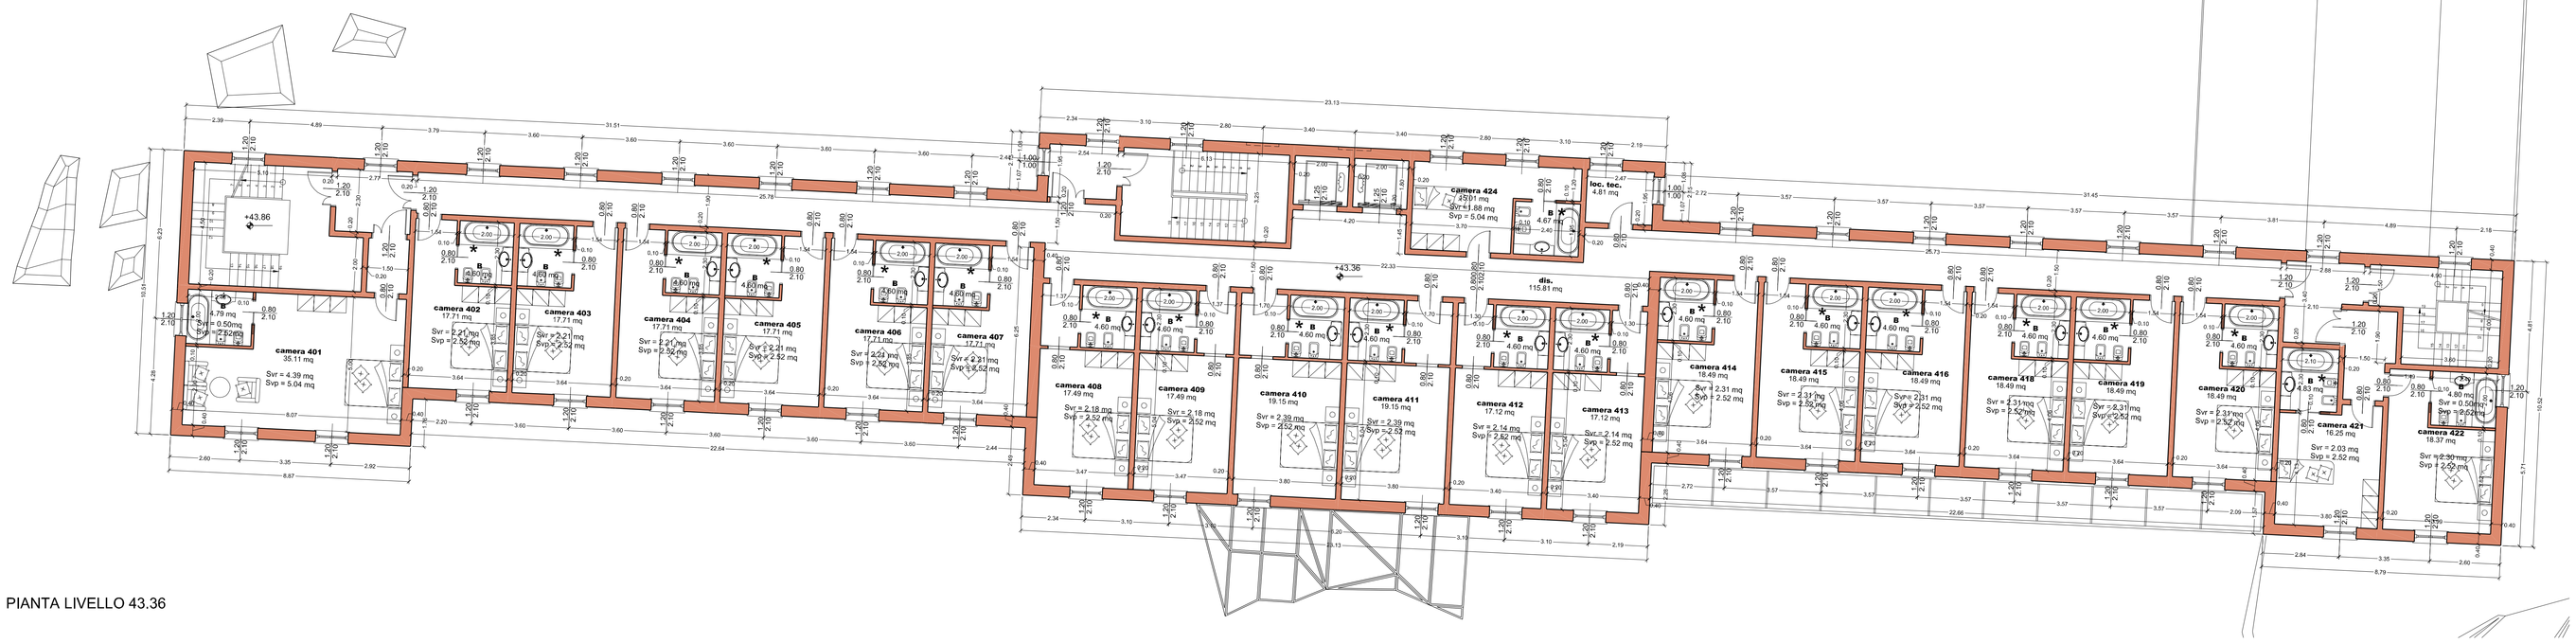

PIANTA LIVELLO 43.36

LEGENDA

Svr Superficie vetrata richiesta

Svp Superficie vetrata prevista

★ Locale dotato di aerazione per mezzo di sistema di aspirazione meccanica

Comune di Celle Ligure



PERMESSO DI COSTRUIRE

Ristrutturazione

ex colonia milanese - Celle Ligure

Complesso turistico ricettivo: albergo - R.T.A.

> proponenti:	G.H.V. s.p.a. via forcellini, 150 - 35128 Padova		
> progetto architettonico:	Arch. Alessandra Bonanni via casarino, 143 - 17011 albisola superiore (SV) tel. 019 480383 - email: architettura@alessandrabonanni.it		
> oggetto tavola:	PROGETTO Struttura ricettiva - Albergo PADIGLIONE BASLINI Planimetrie livelli 40.21 - 43.36		
> scala: 1/100	> data: DICEMBRE 2010	> tav:	6
	> aggiornamento:		

A termine di legge è rigorosamente vietato riprodurre e comunicare a terzi il contenuto del presente elaborato