

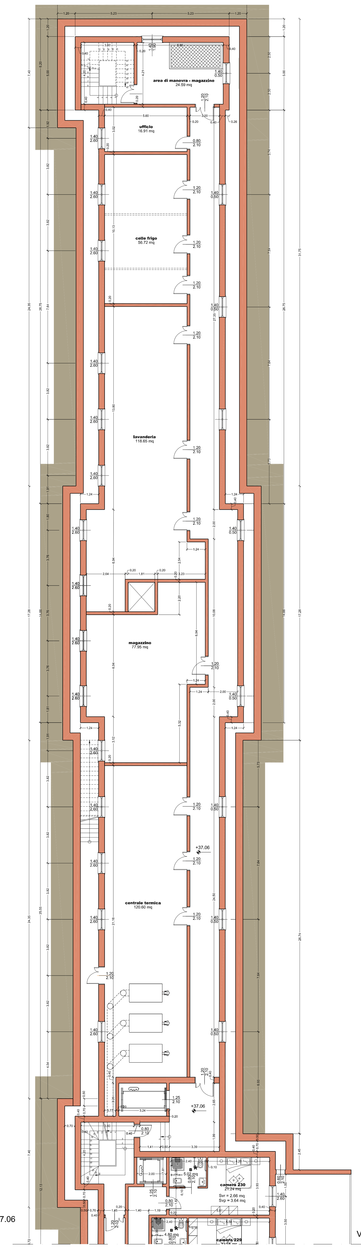



STRALCIO
PIANTA LIVELLO 37.06

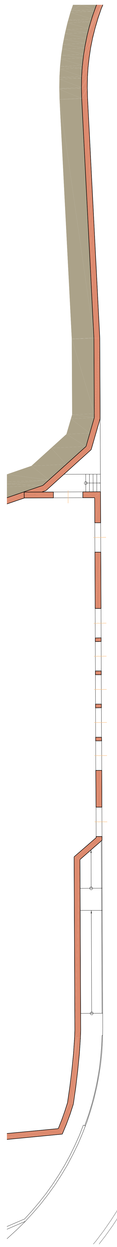


Vedere tav. 5

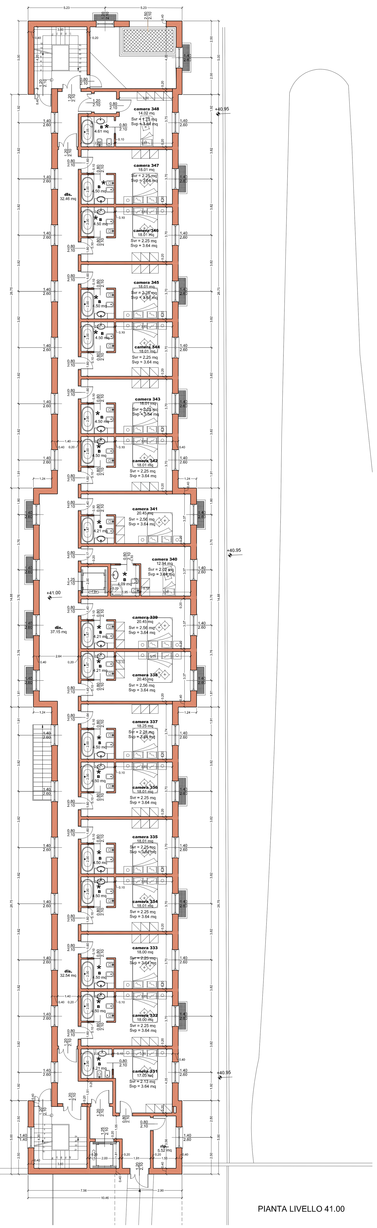

PIANTA LIVELLO 41.00

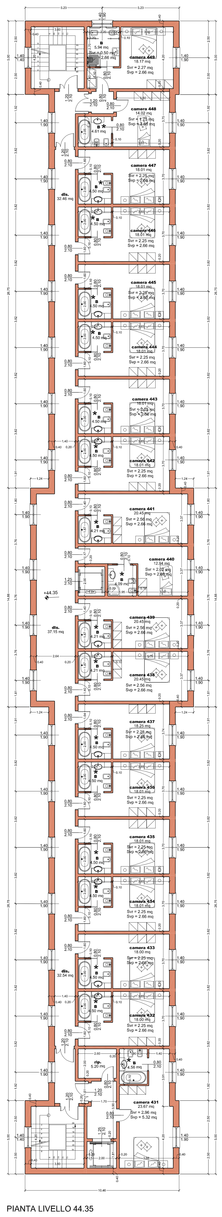

PIANTA LIVELLO 44.35

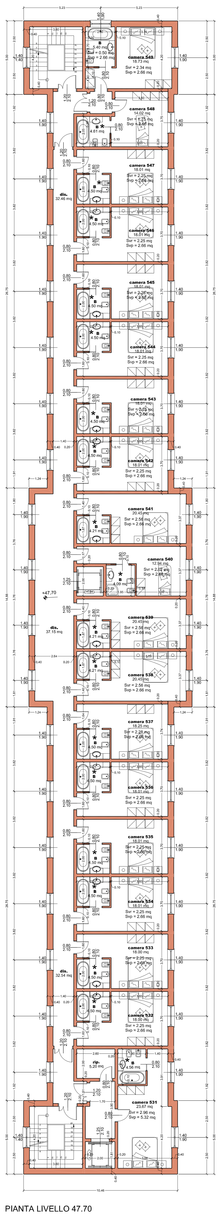

PIANTA LIVELLO 47.70

LEGENDA

Svr Superficie vetrata richiesta
Svp Superficie vetrata prevista

★ Locale dotato di aerazione per mezzo di sistema di aspirazione meccanica

Comune di Celle Ligure



PERMESSO DI COSTRUIRE

Ristrutturazione
ex colonia milanese - Celle Ligure
Complesso turistico ricettivo: albergo - R.T.A.

> proponenti:	G.H.V. s.p.a. via Novarello, 150 - 35129 Padova
> progetto architettonico:	Arch. Alessandra Bonanni via cascinlo, 143 - 17051 altiloalo superiore (SV) tel. 019 4983583 - email: architettura@alessandrabonanni.it
> oggetto tavola:	PROGETTO Struttura ricettiva - Albergo SECONDO PADIGLIONE Planimetrie livelli 37.06 - 41.00 - 44.35 - 47.70
> scala: 1/100	> data: DICEMBRE 2010 > tav.: 8
	> aggiornamento:

A termine di legge è rigorosamente vietato riprodurre o consultare a terzi il contenuto del presente elaborato