



PIANTA LIVELLO 51.05

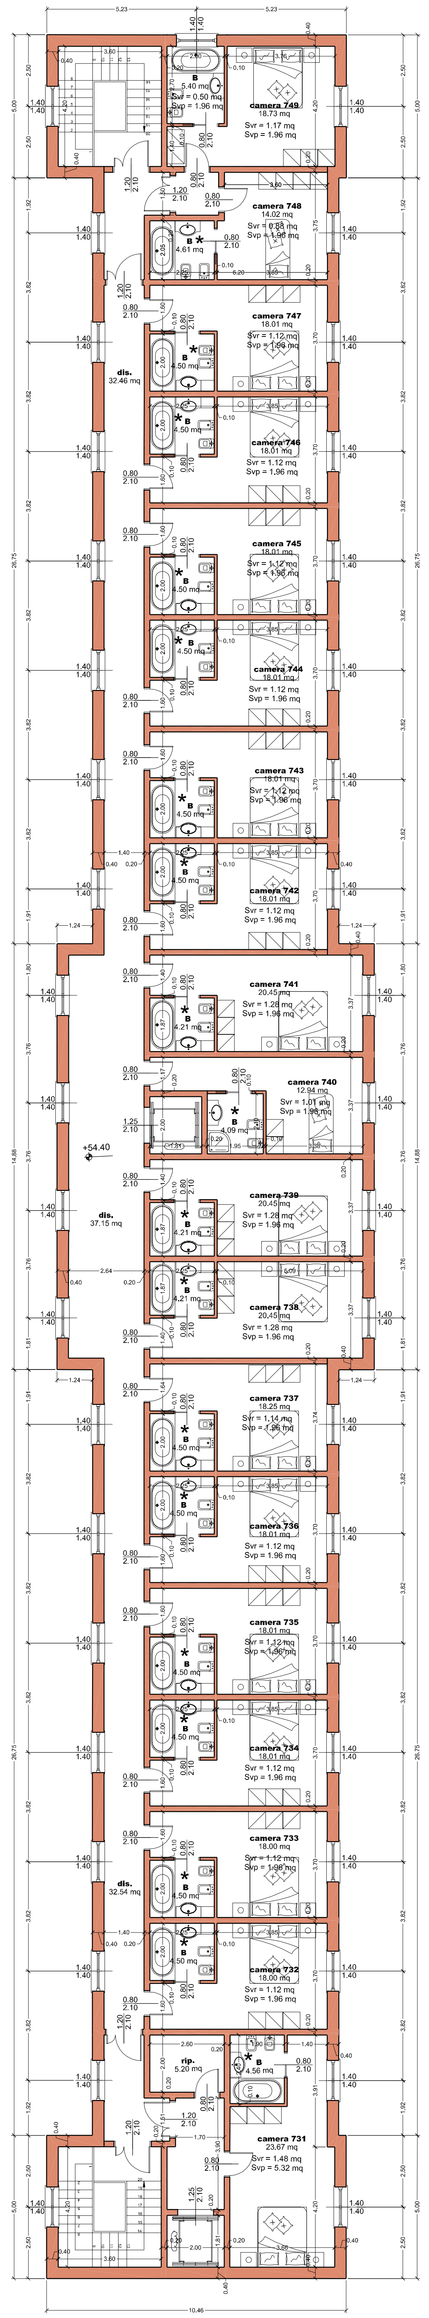

PIANTA LIVELLO 54.40

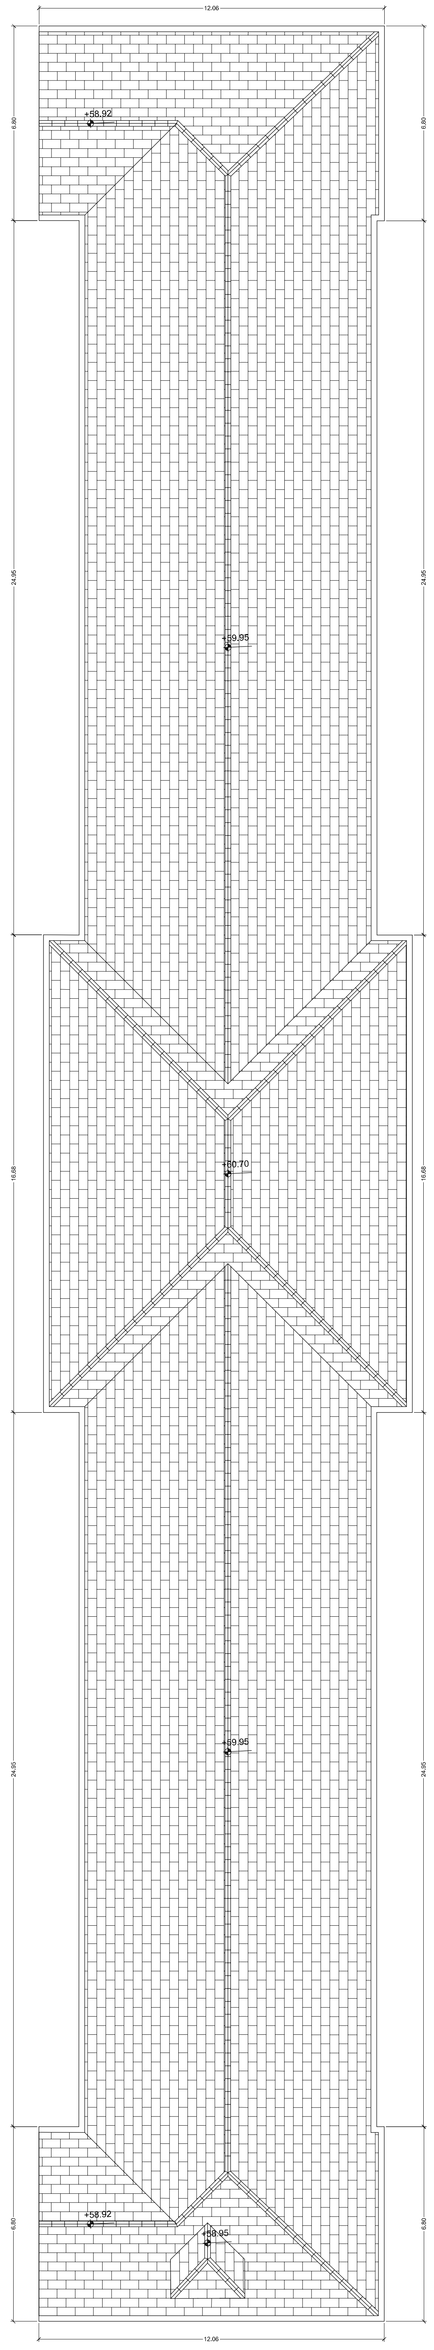

PIANTA COPERTURA

LEGENDA

Svr Superficie vetrata richiesta
Svp Superficie vetrata prevista

* Locale dotato di aerazione per mezzo di sistema di aspirazione meccanica

Comune di Celle Ligure



PERMESSO DI COSTRUIRE

Ristrutturazione
ex colonia milanese - Celle Ligure
Complesso turistico ricettivo: albergo - R.T.A.

> proponenti:	G.H.V. s.p.a. via forcellini, 150 - 35128 Padova		
> progetto architettonico:	Arch. Alessandra Bonanni via casarino, 143 - 17011 albisola superiore (SV) tel. 019 486383 - email: architettura@alessandrabonanni.it		
> oggetto tavola:	PROGETTO Struttura ricettiva - Albergo SECONDO PADIGLIONE Planimetrie livelli 51.05 - 54.40 - copertura		
> scala: 1/100	> data: DICEMBRE 2010	> tav:	9
	> aggiornamento:		

A termine di legge è rigorosamente vietato riprodurre o comunicare a terzi il contenuto del presente elaborato