TABELLA RIASSUNTIVA DEL QUADRO

TENSIONE NOMINALE: Vn = 230 V
FREQUENZA: f = 50 Hz
POTENZE E CORRENTI:
PROVENIENZA E TIPO LINEE ALIMENTAZIONE: Linea proveniente dal quadro Q_G/SES
STRUTTURA DEL QUADRO: Centralino da incasso
GRADO DI PROTEZIONE MINIMO: IP 40

PROGETTO:
PROGETTO DI RISTRUTTURAZIONE EDILIZIA
DI UN COMPLESSO TURISTICO ALBERGHIERO
SITA C/O SS1 AURELIA – CELLE LIGURE (SV)
IMPIANTO ELETTRICO SECONDO D.M. 37.08

COMMITTENTE:
GHV S.p.a.
VIA FORCELLINI, 150
35128 PADOVA

TITOLO ELABORATO:
SCHEMA ELETTRICO UNIFILARE – APPARTAMENTO
Q_APP

Laut engineering

LAUT ENGINEERING S.R.L.
sede operativa: via Sorio 120 PADOVA
telefono 049/2969400
telefax 049/2969401
sede legale: via San Crispino 106 PADOVA
E-Mail: laut@lautengineering.it

Rev.	Data	Descrizione	Red.	Ver.	App.
00	04/10	SCHEMA IMPIANTO ELETTRICO	IAT	OP	OP
01	12/10	SCHEMA IMPIANTO ELETTRICO	LT	OP	OP
02					
03			.	.	.
04	.	.	.	.	.
05	.	.	.	.	.

ELABORATO: E07

SCALA:

Redige	Verifica	Approva
LT	OP	OP

DATA: DICEMBRE 2010

codice: D.352.PD
file: 352PDE0701.dwg


PROGETTISTA ESECUTIVO:
Ing. Oscar Pesavento



A TERMINI DI LEGGE E' VIETATA LA RIPRODUZIONE E LA DIFFUSIONE SENZA L'AUTORIZZAZIONE DELLA LAUT ENGINEERING S.R.L.

CODICE INTERNO: 219A–AN09

NON E' PERMESSO CONSEGNARE A TERZI O RIPRODURRE QUESTO DOCUMENTO NE' UTILIZZARE IL CONTENUTO O RENDERLO COMUNQUE NOTO A TERZI SENZA LA NOSTRA AUTORIZZAZIONE ESPLICITA.OGNI INFRAZIONE COMPORTA IL RISARCIMENTO DEI DANNI SUBITI. E' FATTA RISERVA DI TUTTI I DIRITTI DERIVANTI DA BREVETTI O MODELLI.

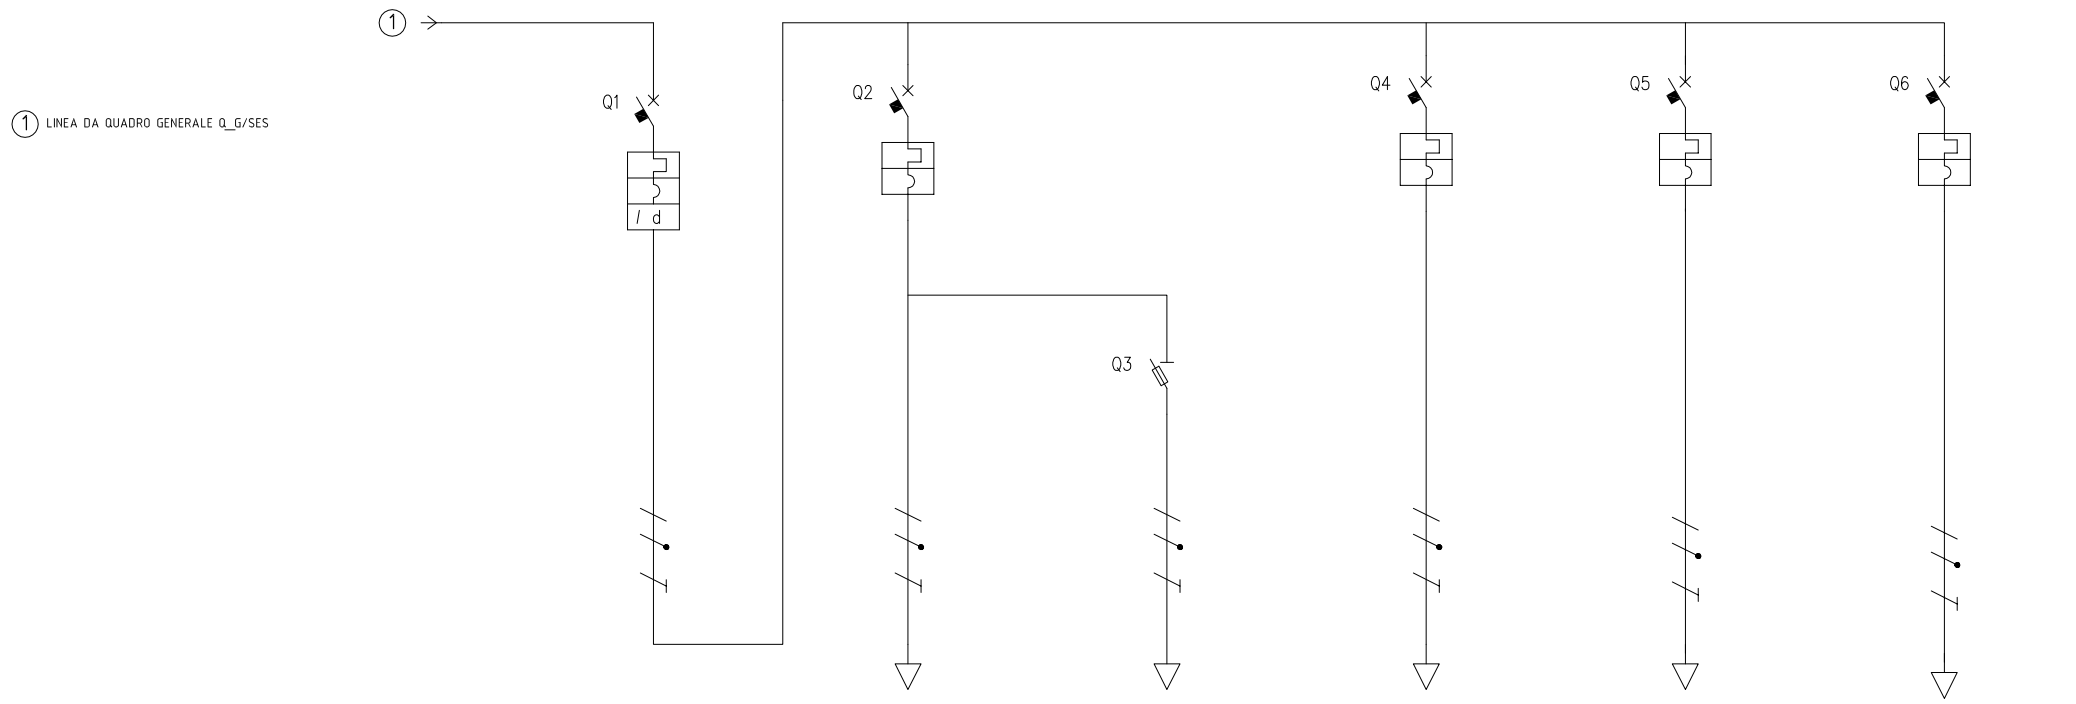

UTENZA	DENOMINAZIONE				INTERRUTTORE GENERALE		ILLUMINAZIONE APPARTAMENTO		LUCI EMERGENZA		F.M. APPARTAMENTO		F.M. CUCINA		RISERVA	
	SIGLA	ZONA														
	TIPO	POT.	COS=φ 1	kVA	TN-S/L1-N		TN-S/L1-N		TN-S/L1-N		TN-S/L1-N		TN-S/L1-N		TN-S/L1-N	
	POTENZA kW	Ib		A												
	COEF. CONTEMP.	COS φ			1	0.9	1	0.9	1	0.9	0.05	0.9	1	0.9	1	0.9
INTERRUTTORE O SEZIONATORE	COSTRUTTORE															
	TIPO															
	N.POLI	In		A	2	25	2	10			2	16	2	16	2	16
	Ith A	Idn		A	25	0.03	10				16		16		16	
	Im (o curva) A	Pdi		kA	250	4.5	C	4.5			C	4.5	C	4.5	C	4.5
FUSIBILE	TIPO								20							
	CALIBRO			A					6							
CONTATTORE	TIPO															
	In A	Pn		kW												
RELE' TERMICO	TIPO															
	TARATURA			A												
LINEA DI POTENZA	TIPO CAVO						N07V-K		N07V-K		N07V-K		N07V-K			
	FORMAZIONE						2x(1x2.5)+1G2.5		2x(1x1.5)+1G1.5		2x(1x4)+1G4		2x(1x4)+1G4			
	LUNGHEZZA			m			15		10		15		15			
	Iz			A			18.5		14		25		25			
	C.d.T. a In %	C.d.T. a Ib		%			0.52		0.34		0.52		0.52			
	Zk mΩ	Zs		mΩ												
	Ik trifase/monof. kA	Ik1 fase/terra		kA												
	NUMERAZIONE MORSETTIERA															

				DATA	DIC.10
				DISEG.	LUCA TIEPPO
1	EMISSIONE	12/2010	IAT	VISTO	OSCAR PESAVENTO
REV.	MODIFICA	DATA	FIRMA	APPR.	OSCAR PESAVENTO

GHV S.p.a.
Via Forcellini, 150
35128 PADOVA

Laut engineering

LAUT ENGINEERING S.R.L.
sede operativa: via Sorio 120 PADOVA
telefono 049/2969400
telefax 049/2969401
sede legale: via San Crispino 106 PADOVA
E-Mail: laut@lautengineering.it

PROGETTO DI RISTRUTTURAZIONE EDILIZIA DI UN COMPLESSO TURISTICO ALBERGHIERO

Quadro dl appartamento Q_APP


344PDE0701.DWG

FOGLIO 2 DI 3

SEGUE 3

QUADRO ELETN-SRICO TIPICO DI APPARTAMENTO - VALE PER Q_APP

PROSPETN-SO - SCALA 1:5

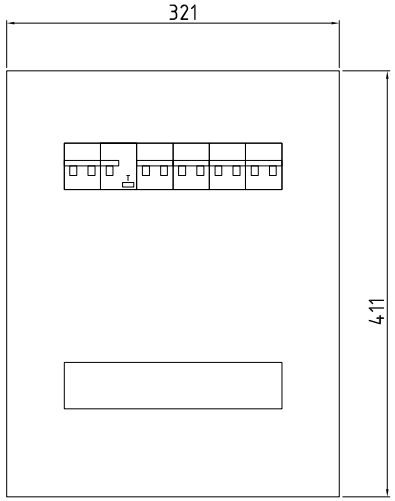

CENTRALINO DA INCASSO IN MATERIALE PLASTICO
CON PORTA TRASPARENTE DI PROTEZIONE
2x12 MODULI
GRADO DI PROTEZIONE IP40
DIMENSIONI ESTERNE: 321(l)x411(h)x120(p) mm

				DATA	DIC.10
				DISEG.	LUCA TIEPPO
1	EMISSIONE	12/2010	IAT	VISTO	OSCAR PESAVENTO
REV.	MODIFICA	DATA	FIRMA	APPR.	OSCAR PESAVENTO

GHV S.p.a.
Via Forcellini, 150
35128 PADOVA

Laut engineering

LAUT ENGINEERING S.R.L.
sede operativa: via Sorio 120 PADOVA
telefono 049/2969400
telefax 049/2969401
sede legale: via San Crispino 106 PADOVA
E-Mail: laut@lautengineering.it

PROGETTO DI RISTRUTTURAZIONE EDILIZIA DI UN COMPLESSO TURISTICO ALBERGHIERO

Quadro dl appartamento Q_APP

344PDE0701.DWG

FOGLIO 3 DI 3

SEGUE //