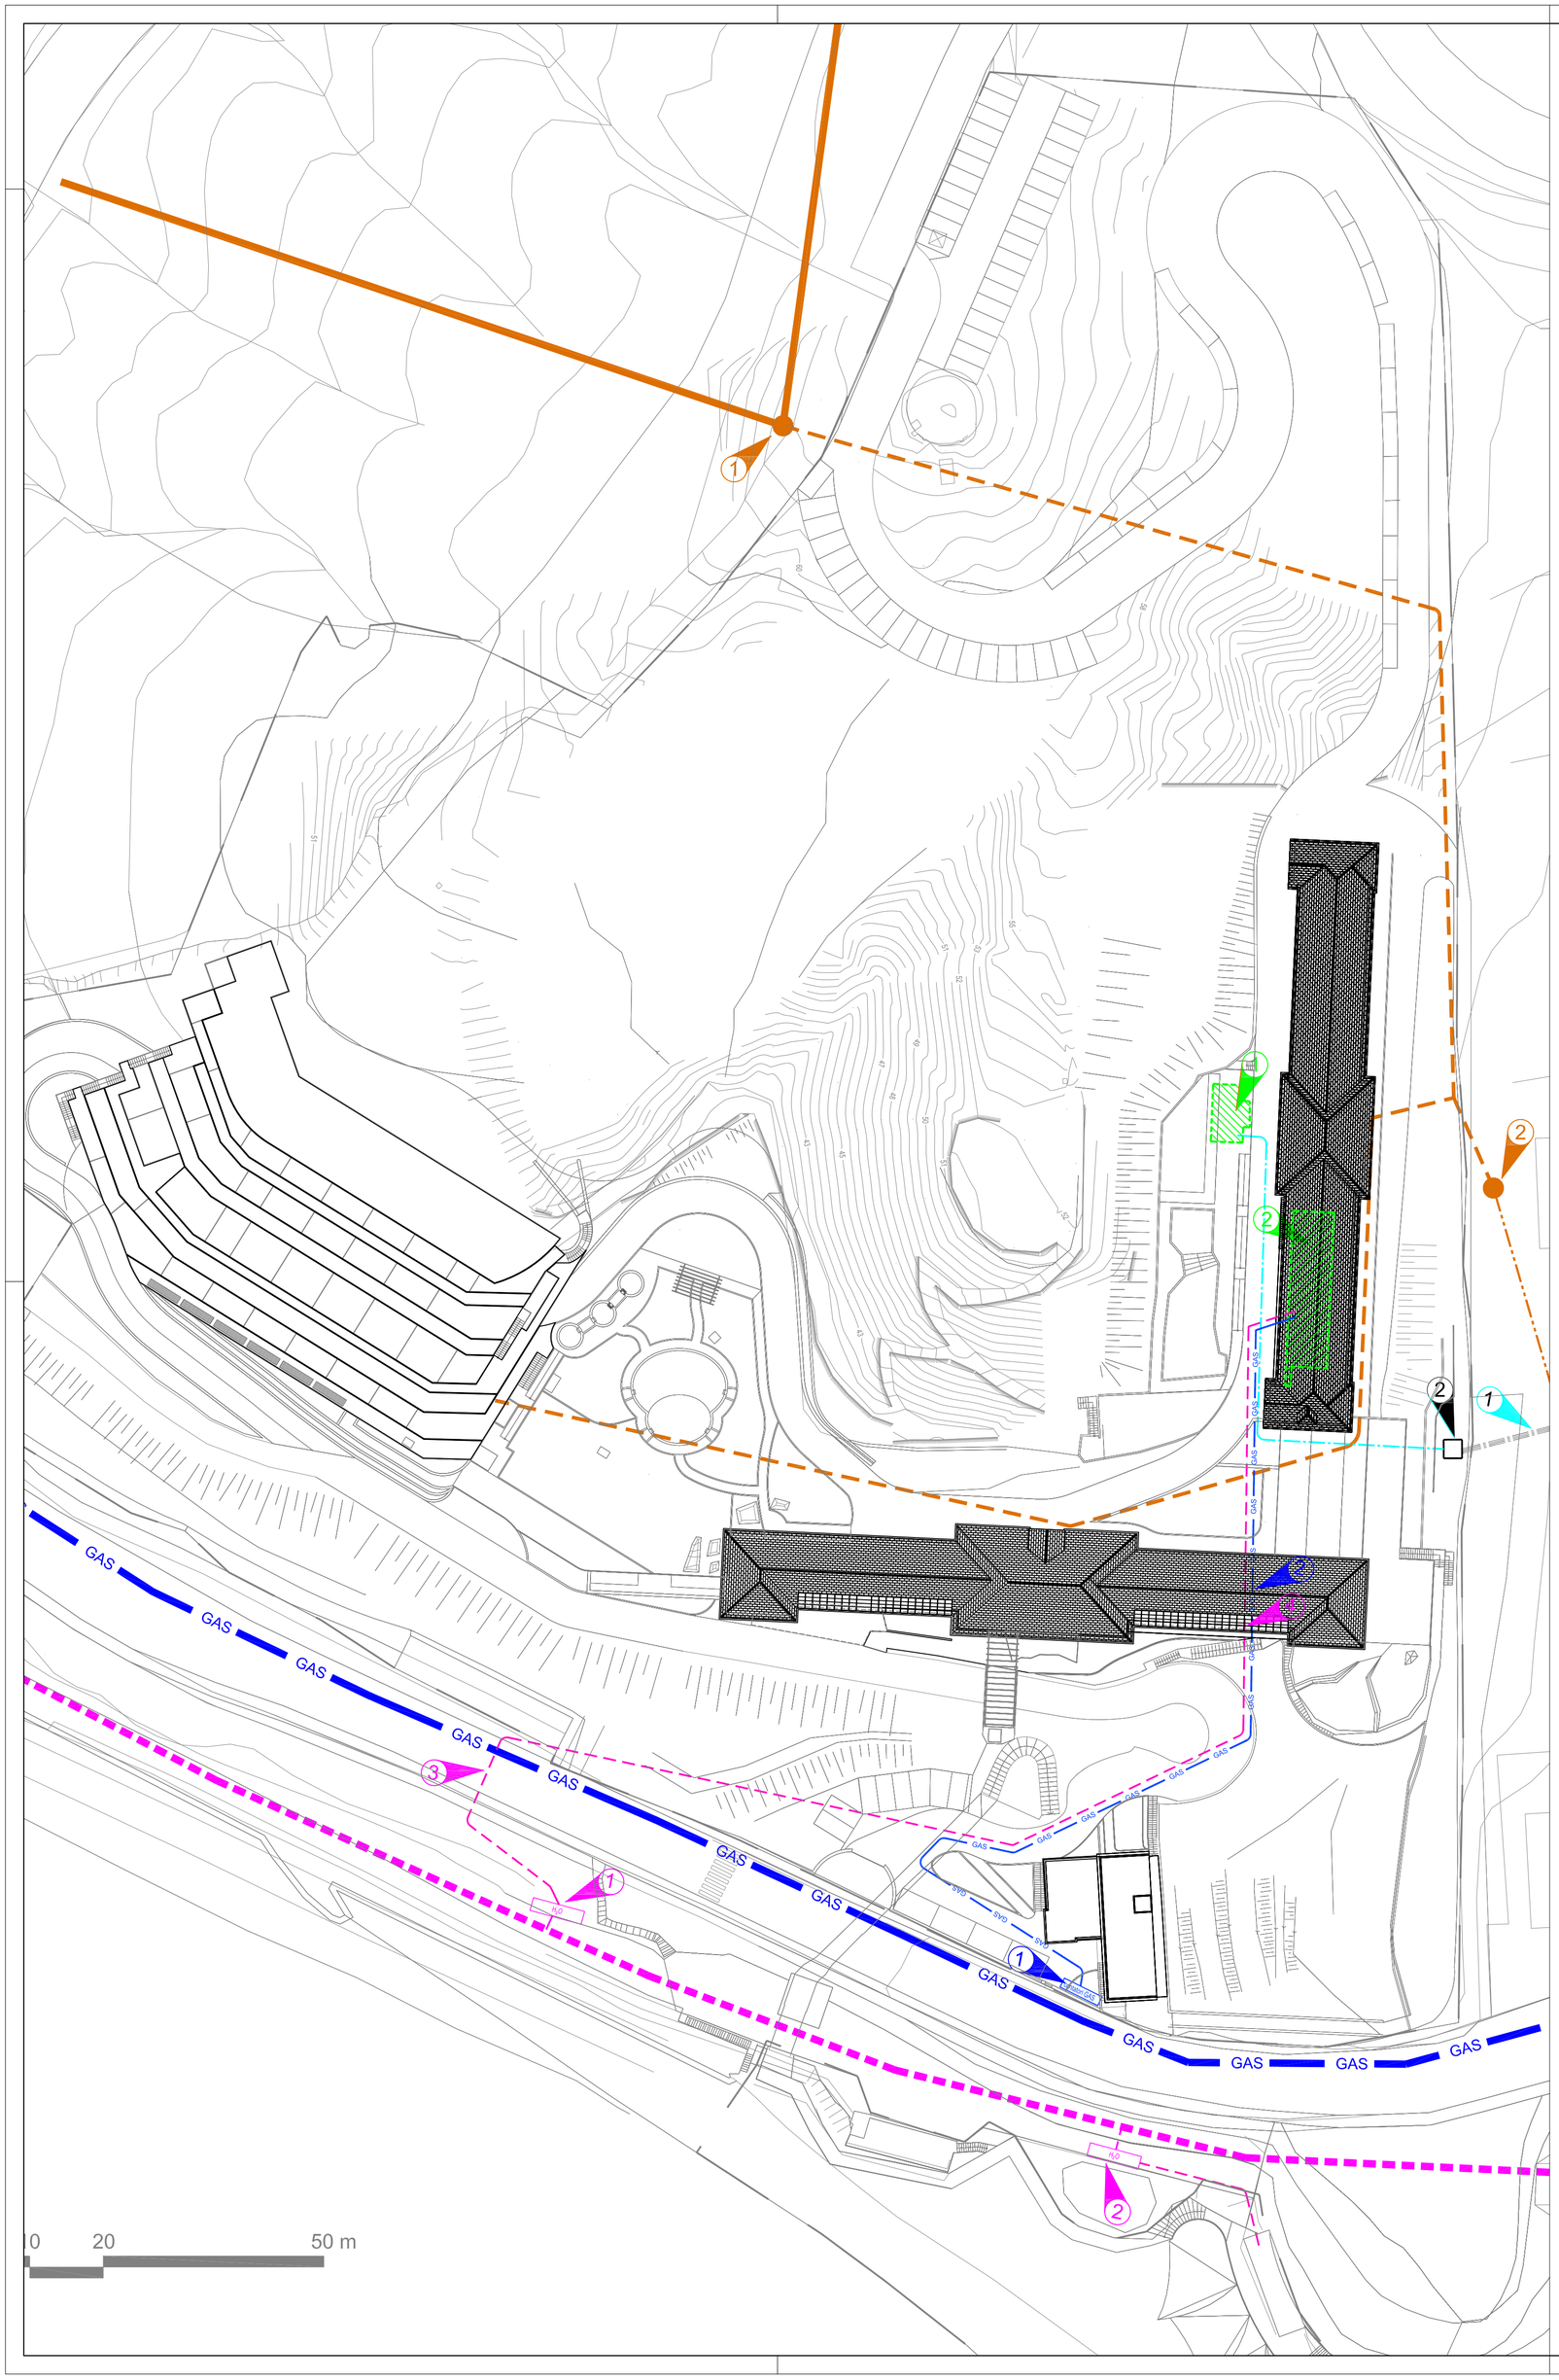



## LEGENDA

- LINEA ENEL AEREA DI MEDIA TENSIONE
- LINEA ENEL - TUBAZIONI IN PVC Ø125
- CABINA ENEL IN PROGETTO
- PALIFICATA TELECOM
- LINEA TELECOM - TUBAZIONI IN PVC Ø125
- LINEA TELECOM AEREA DI SERVITU'
- PUNTO DI CONSEGNA SERVIZIO
- SERVITU' DI QUATTRO DISTACCHI
- LINEA ACQUEDOTTO PUBBLICA
- LINEA ADDUZIONE ACQUEDOTTO
- CONTATORE ACQUEDOTTO NUOVO
- CONTATORE ACQUEDOTTO ESISTENTE
- PASSAGGIO SOTTO STRADA IN CAVEDIO ESISTENTE
- PASSAGGIO IN CAVEDIO
- LINEA GAS PUBBLICA
- LINEA GAS INTERNA
- CONTATORE GAS NUOVO
- LOCALE TECNICO - GRUPPO ELETTROGENO
- LOCALE TECNICO - CENTRALE TERMICA

PROGETTO:
COMUNE DI CELLE LIGURE (SV)
RISTRUTTURAZIONE EX COLONIE MILANESI

COMMITTENTE:
GHV S.p.A.
Via Forcellini 150
35128 PADOVA

TITOLO ELABORATO:
PLANIMETRIA SOTTOSERVIZI

Laut engineering

LAUT ENGINEERING S.R.L.
sedi operative:
viale Achille Papa 30 MILANO
via Sorio 120 PADOVA
telefono 02/36684650 – 049/2969400
telefax 02/45409876 – 049/2969400
sede legale: via San Crispino 106 PADOVA
E-Mail: laut@lautengineering.it

| Rev. | Data | Descrizione | Red. | Ver. | App. |
|---|---|---|---|---|---|
| 00 | 04/10 | REDAZIONE PROGETTO PRELIMINARE | DP | CB | CB |
| 01 | 04/10 | REVISIONE PROGETTO DEFINITIVO | DP | CB | CB |
| 02 | . | . | . | . | . |
| 03 | . | . | . | . | . |
| 04 | . | . | . | . | . |
| 05 | . | . | . | . | . |

Redige | Verifica | Approva

codice: S.352.PD
file: 352PDf0201.dwg

ELABORATO: F02

SCALA: 1:2000

DATA: DICEMBRE 2010

PROGETTISTA:
Arch. Claudio Boscolo

A TERMINI DI LEGGE E' VIETATA LA RIPRODUZIONE E LA DIFFUSIONE SENZA L'AUTORIZZAZIONE DELLA LAUT ENGINEERING S.R.L.