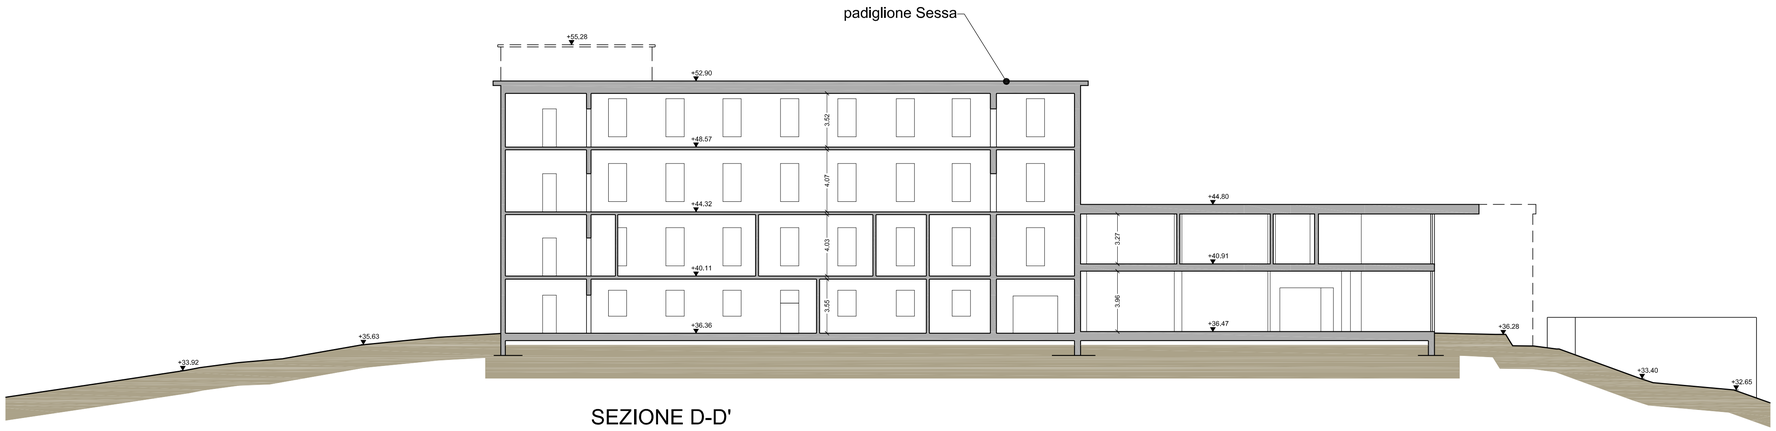
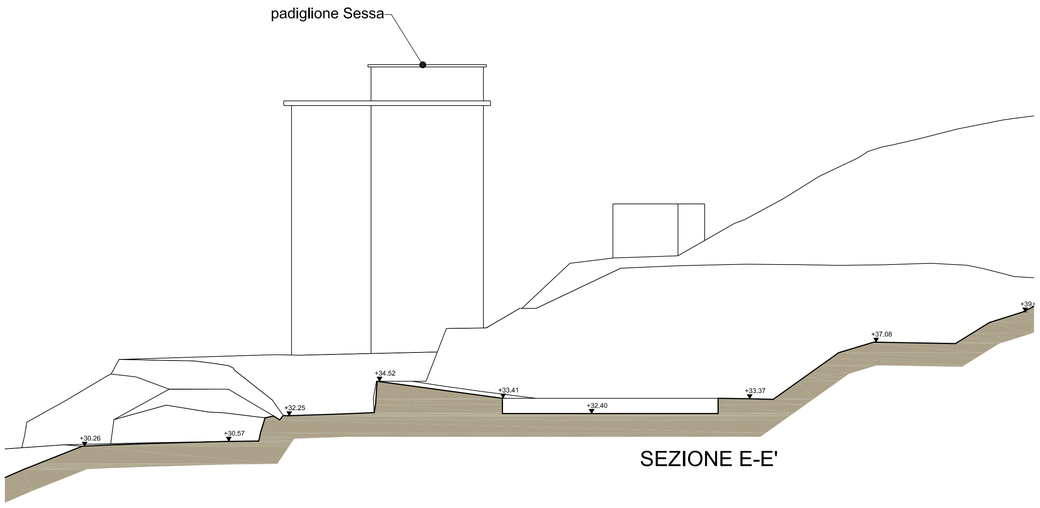
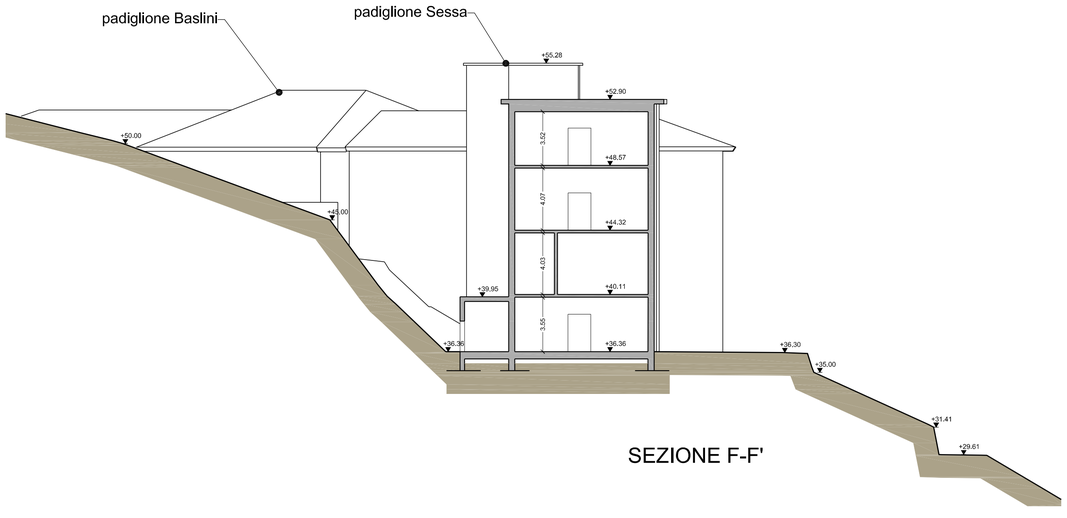


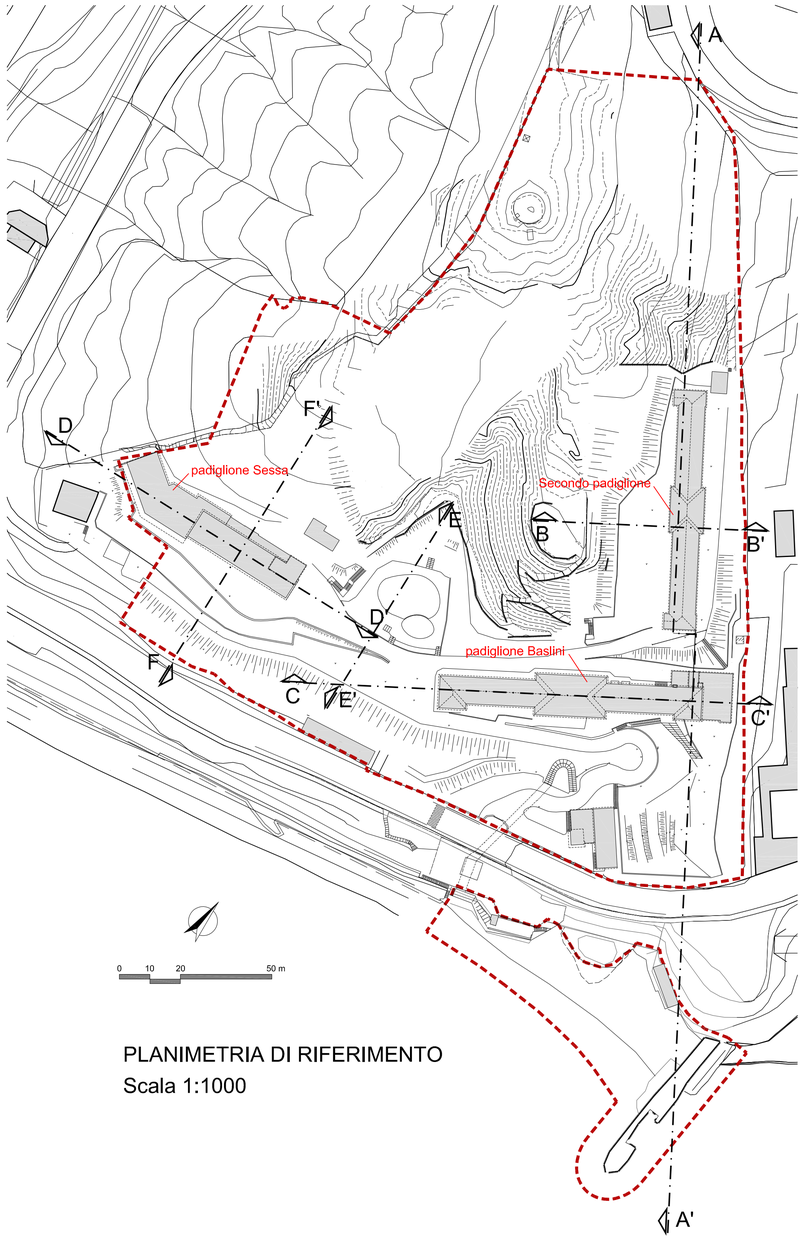

SEZIONE D-D'




SEZIONE E-E'




SEZIONE F-F'




PLANIMETRIA DI RIFERIMENTO
Scala 1:1000

Comune di Celle Ligure

# PERMESSO DI COSTRUIRE

Ristrutturazione

## ex colonia milanese - Celle Ligure

Complesso turistico ricettivo: albergo - R.T.A.

| | | |
|---|---|---|
| > proponenti: | G.H.V. s.p.a.<br>via forcellini, 150 - 35128 Padova | |
| > rilievo: | Geom. Tomaso Cerruti<br>Presso SISMA s.r.l. - via castellani, 22 - 17043 carcare (SV) | |
| > oggetto tavola: | STATO ATTUALE<br>Sezioni generali D-D' , E-E', F-F' | |
| > scala: 1/200 | > data: marzo 2010 | > tav: 7 |
| > aggiornam.: | | |

A termine di legge è rigorosamente vietato riprodurre o comunicare a terzi il contenuto del presente elaborato ©