


Rilievo batimetrico - Stato attuale - Scala 1:500

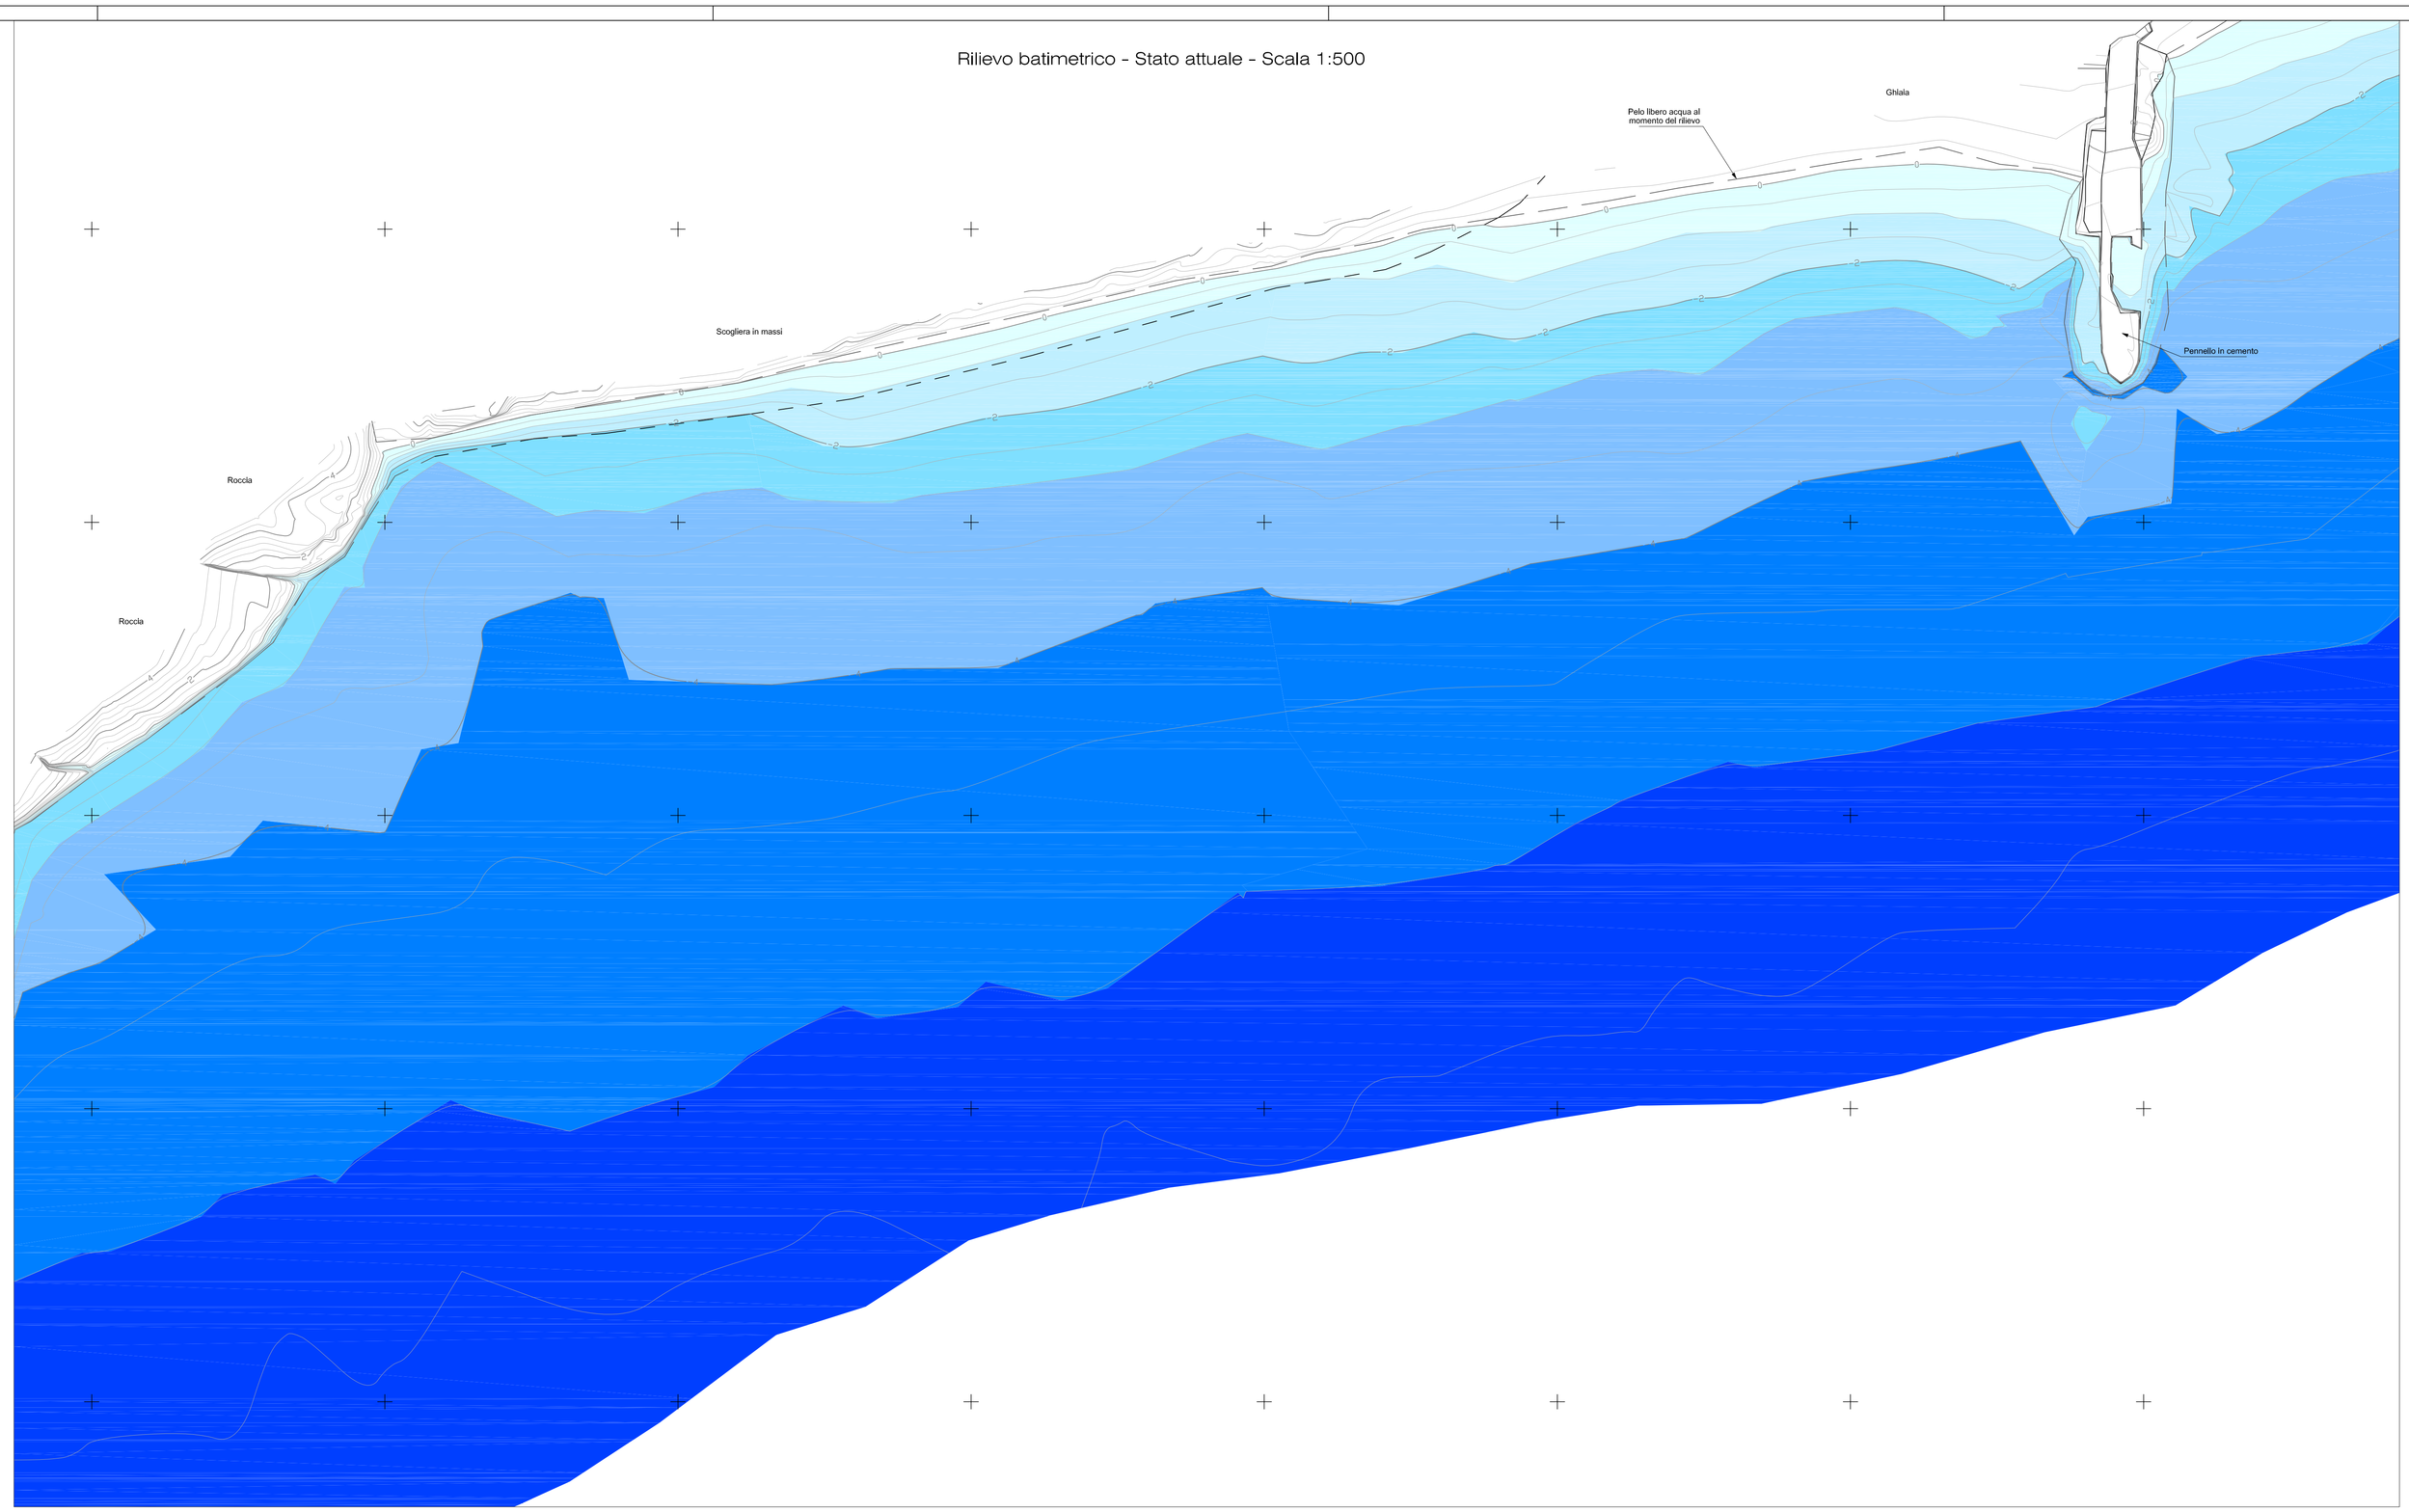


PLANIMETRIA - Scala 1:2000

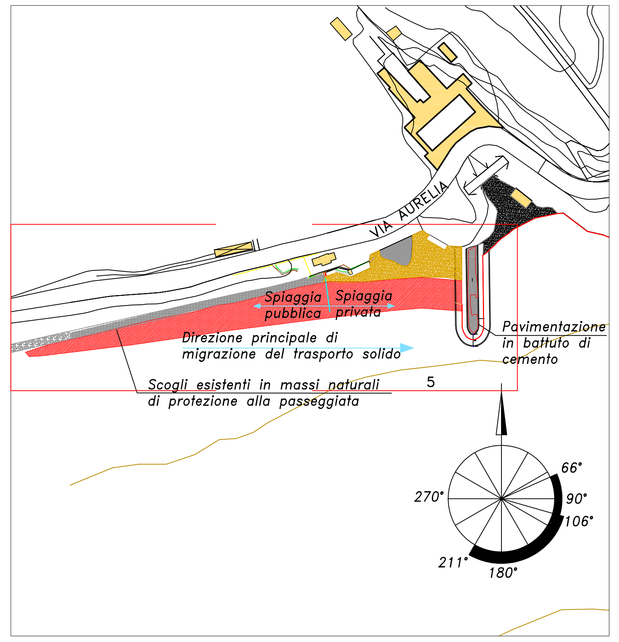


Planimetria- Scala 1:500

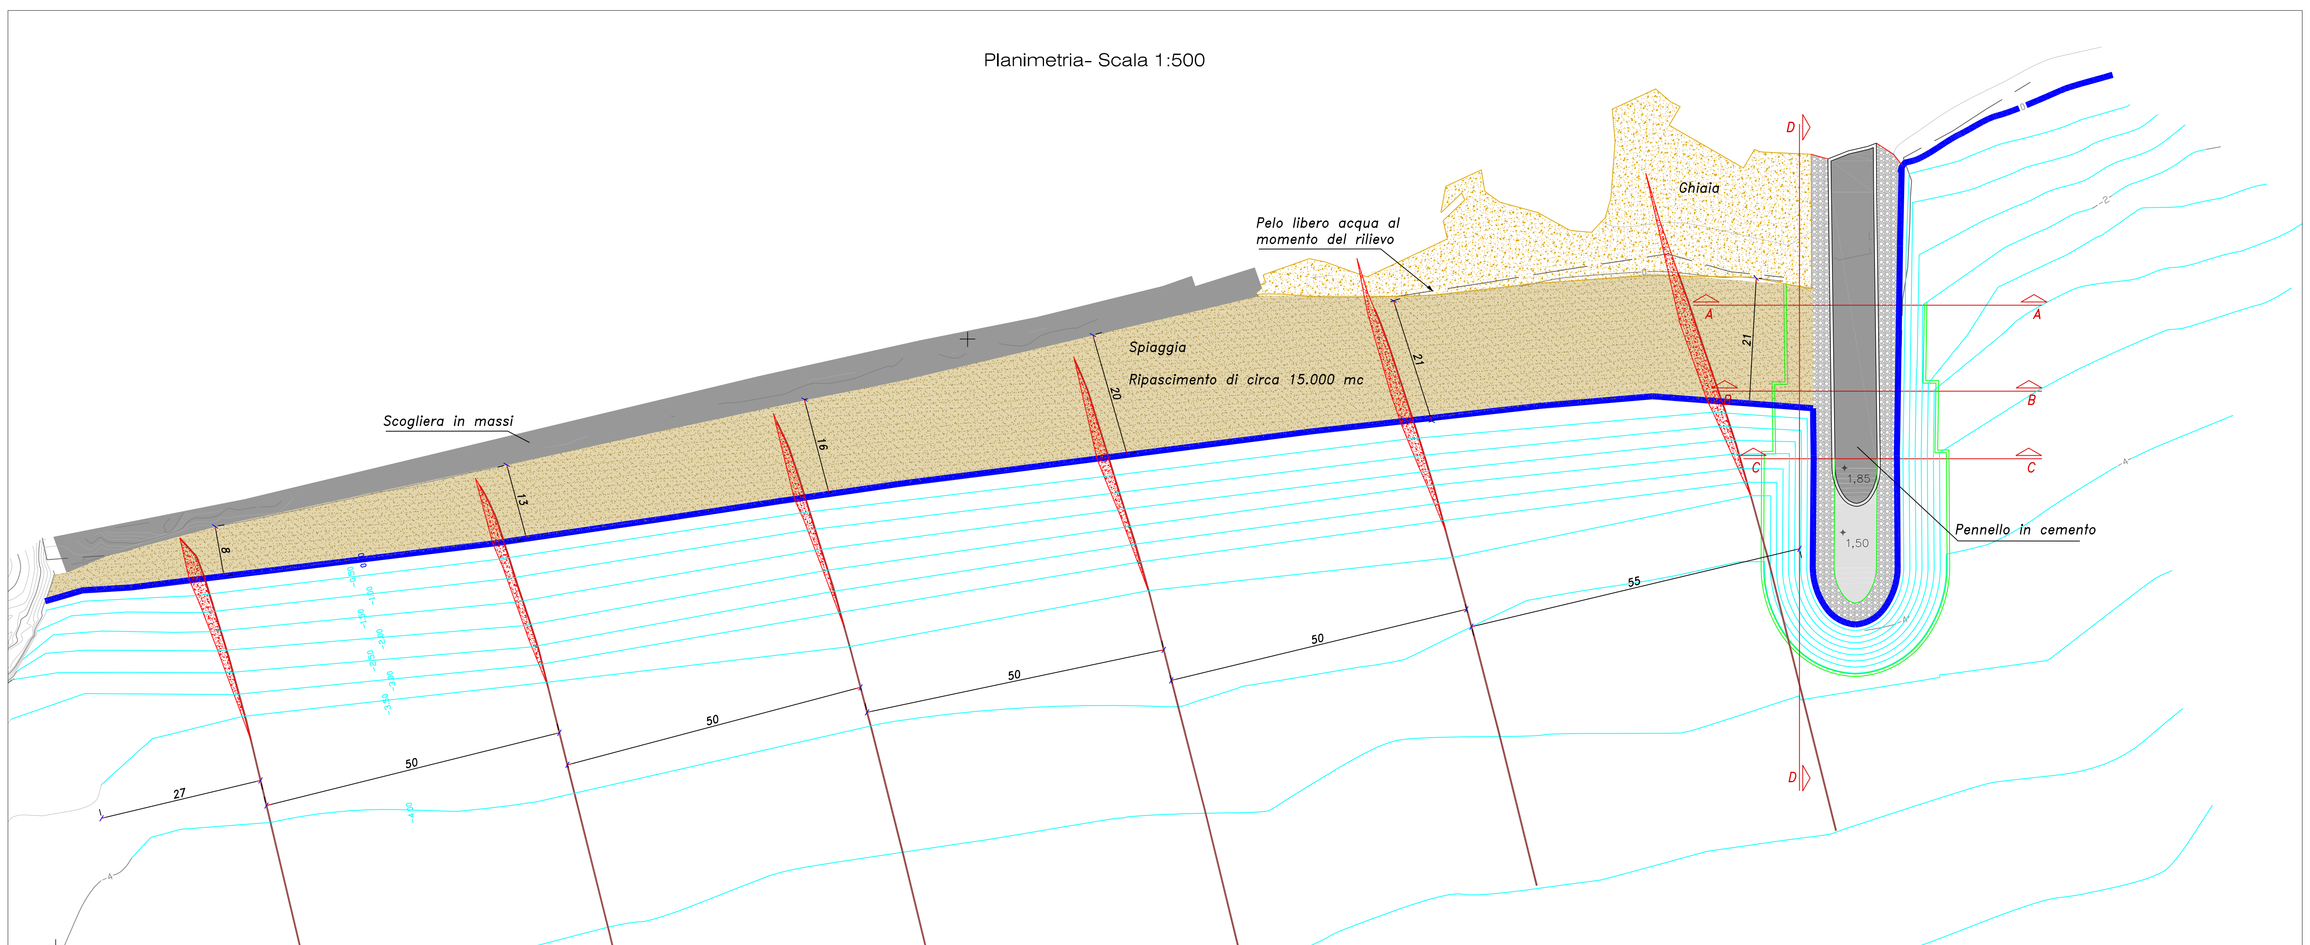


Sezione A-A' - Scala 1:250

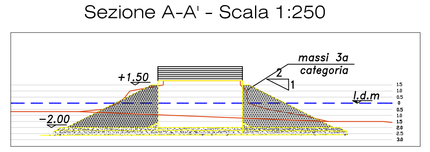

Sezione B-B' - Scala 1:250

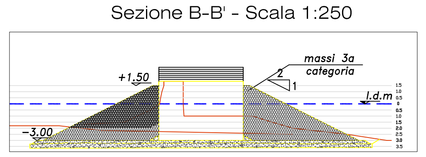

Sezione C-C' - Scala 1:250

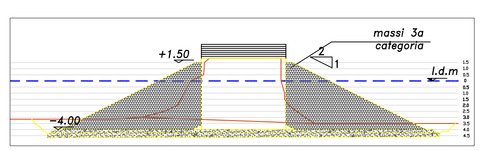

COMUNE DI CELLE LIGURE (SV)

PROGETTO PER LA SISTEMAZIONE DELL'ARENILE E DEL PONTILE DELL'AREA DEMANIALE A SERVIZIO DEL COMPLESSO DELLA EX "COLONIA MARINA"

PERMESSO DI COSTRUIRE - D.P.R. N. 380/01

Committente
REGIONE LOMBARDIA
Via Pirelli, 33
20100 Milano
C.F. 80050050154

Progetto:
Molfino & Longo-Studio di Ingegneria
Via Interlano, 3 16124 Genova
tel. 010584017 fax 0105764586
E-mail molfinoelongo@genovaprogetti.it
Ing. Agostino Molfino - Ing. Elio Longo

Oggetto:
PROGETTO RIPASCIMENTO
Rilievo / Planimetrie / Sezioni

Tavola: 01 REV.A

Scala: VARIE

Data: dicembre 2010

A TERMINI DI LEGGE E' RIGOROSAMENTE VIETATA LA RIPRODUZIONE ED L'UTILIZZO DEL PRESENTE ELABORATO