


Sezione A-A' - Scala 1:125

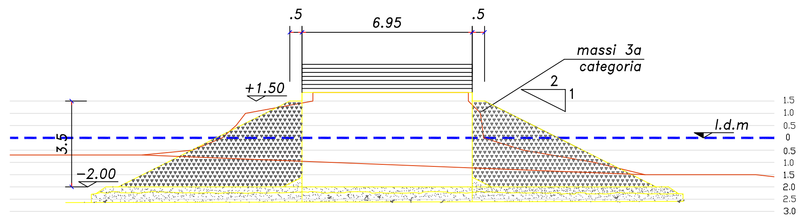


Sezione B-B' - Scala 1:125

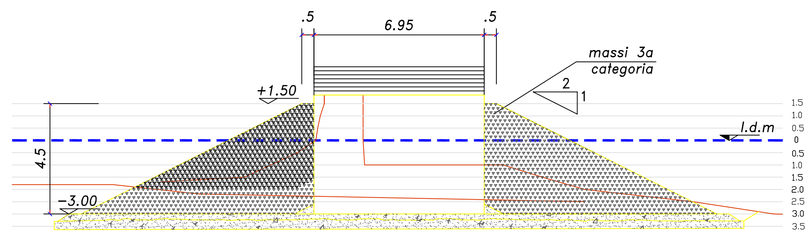


Sezione C-C' - Scala 1:125

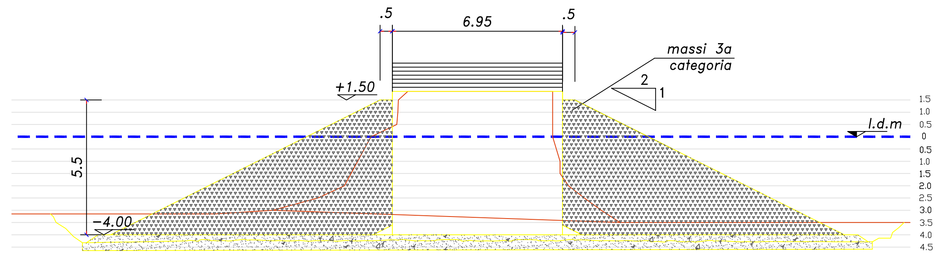


Planimetria- Scala 1:250

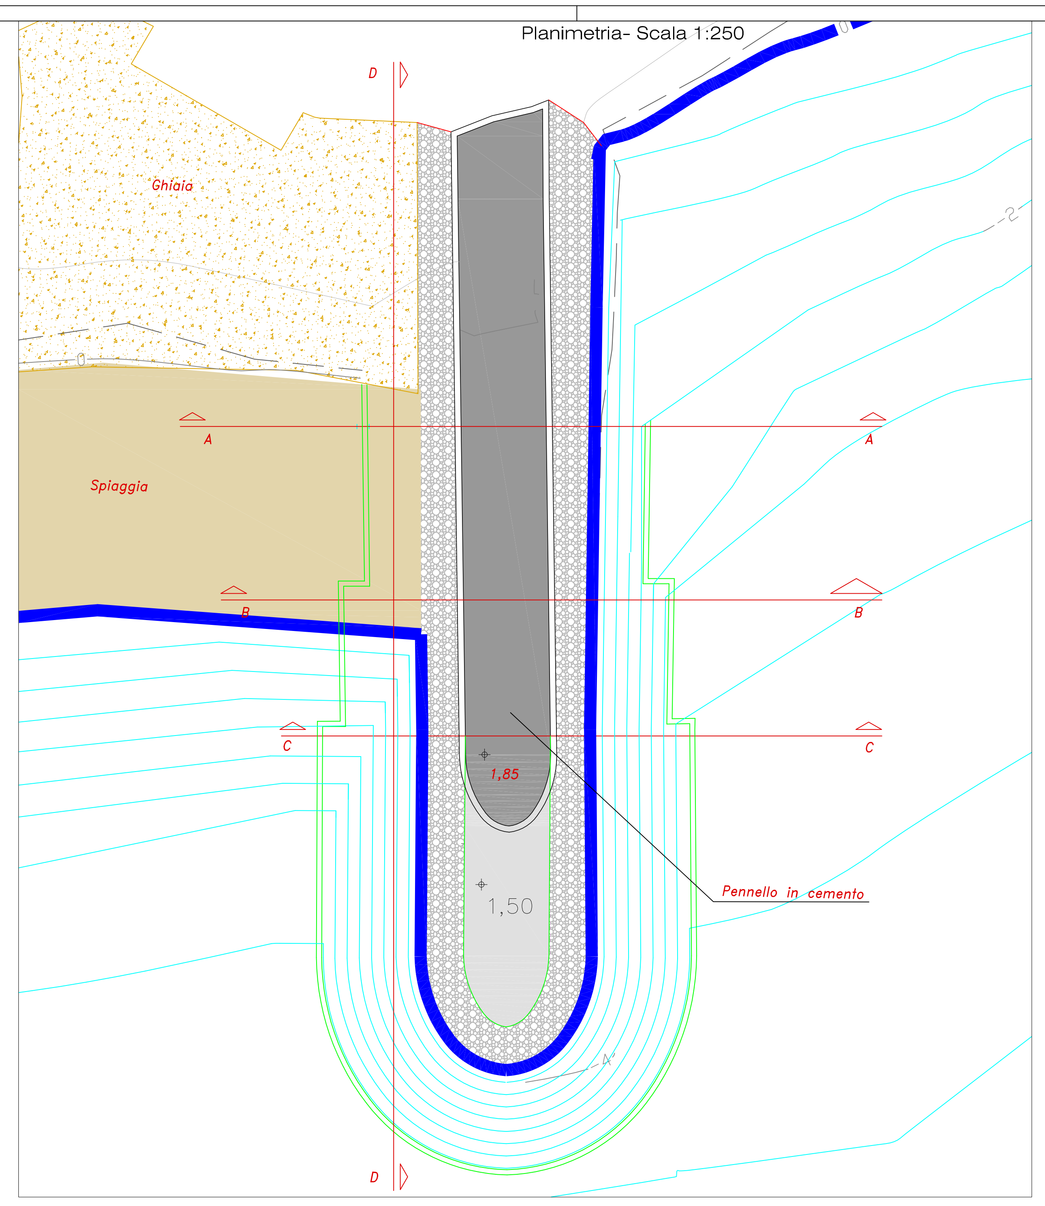

PLANIMETRIA - Scala 1:2000

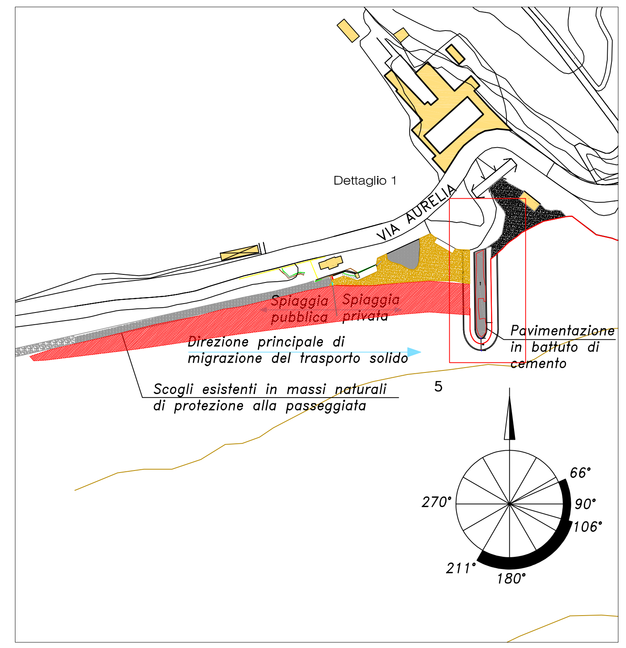

Sezione D-D' - Scala 1:125

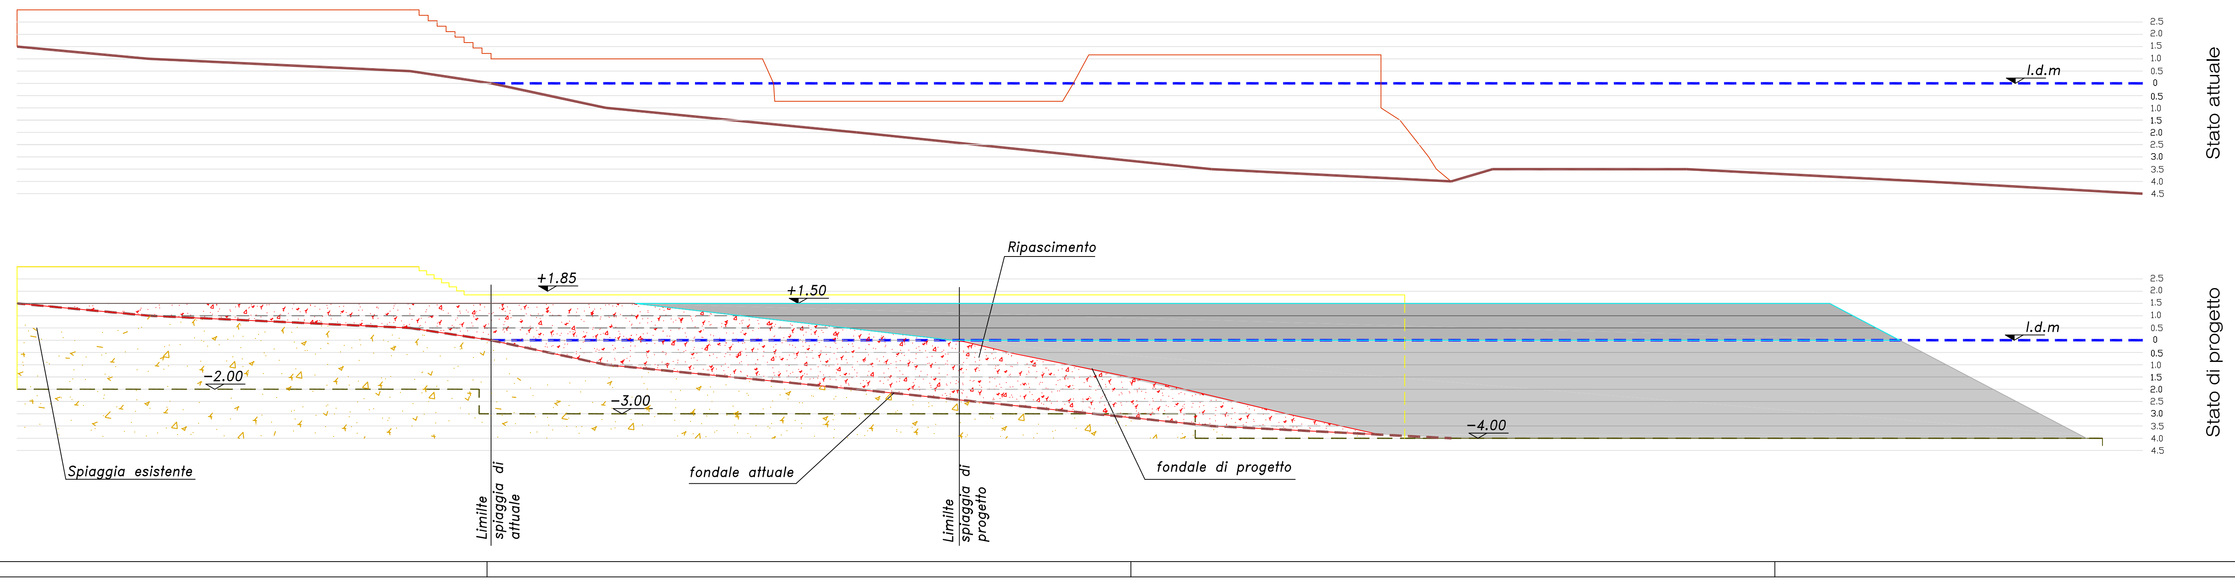

COMUNE DI CELLE LIGURE (SV)

PROGETTO PER LA SISTEMAZIONE DELL'ARENILE E DEL PONTILE DELL'AREA DEMANIALE A SERVIZIO DEL COMPLESSO DELLA EX "COLONIA MARINA"

PERMESSO DI COSTRUIRE - D.P.R. N. 380/01

Committente

REGIONE LOMBARDIA
Via Pirelli, 33
20100 Milano
C.F. 80050050154

Progetto:

Molfino & Longo-Studio di Ingegneria
Via Interiano, 3 16124 Genova
tel. 010584017 fax 0105764586
E-mail molfinoellongo@genovaprogetti.it
Ing. Agostino Molfino - Ing. Elio Longo

Oggetto: *PROGETTO DI RECUPERO ED AMPLIAMENTO DEL PENNELLO A MARE*

Tavola: 02

Scala: VARIE

Data: dicembre 2010

REV.A

▲ STAMPE, DI LEGGE, C. INFORMATICHE, ATTI DI, IMPRONTE, © COPYRIGHT
▲ TUTTE IL CONTENUTO DEL PRESENTE ELABORATO