



PROSPETTO 1 - Scala 1:200

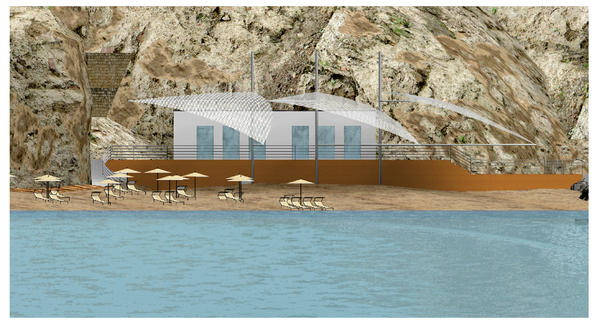


PROSPETTO 2 - Scala 1:200




PROSPETTO 3 - Scala 1:200

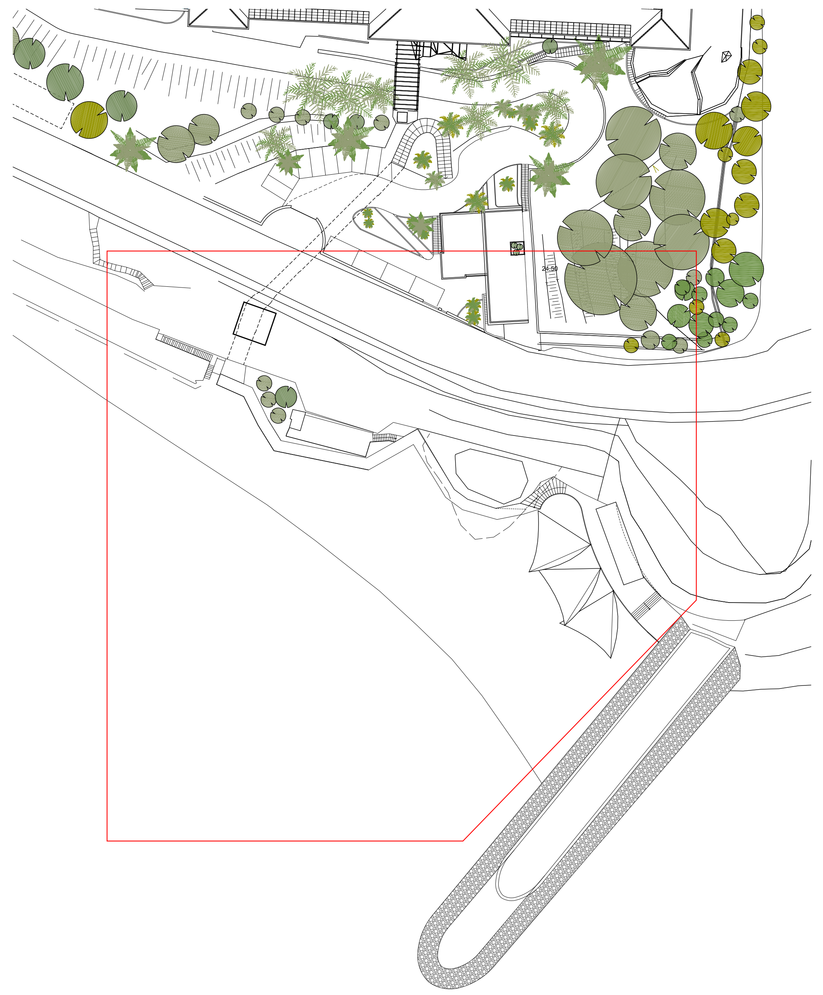


PLANIMETRIA GENERALE - Scala 1:500

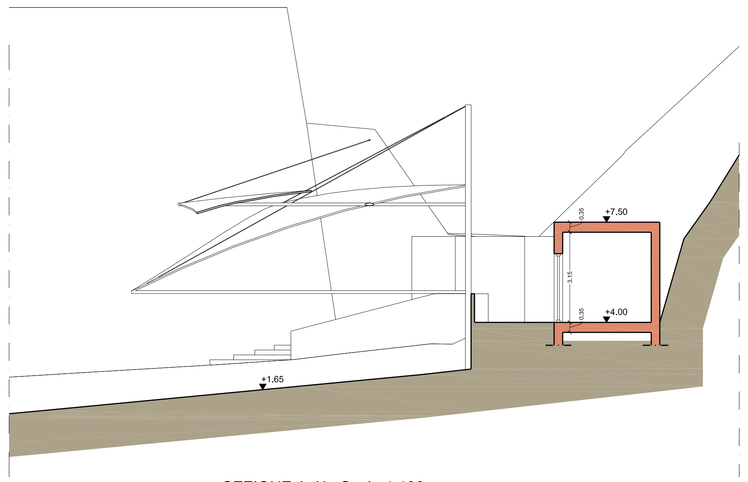


SEZIONE A-A' - Scala 1:100

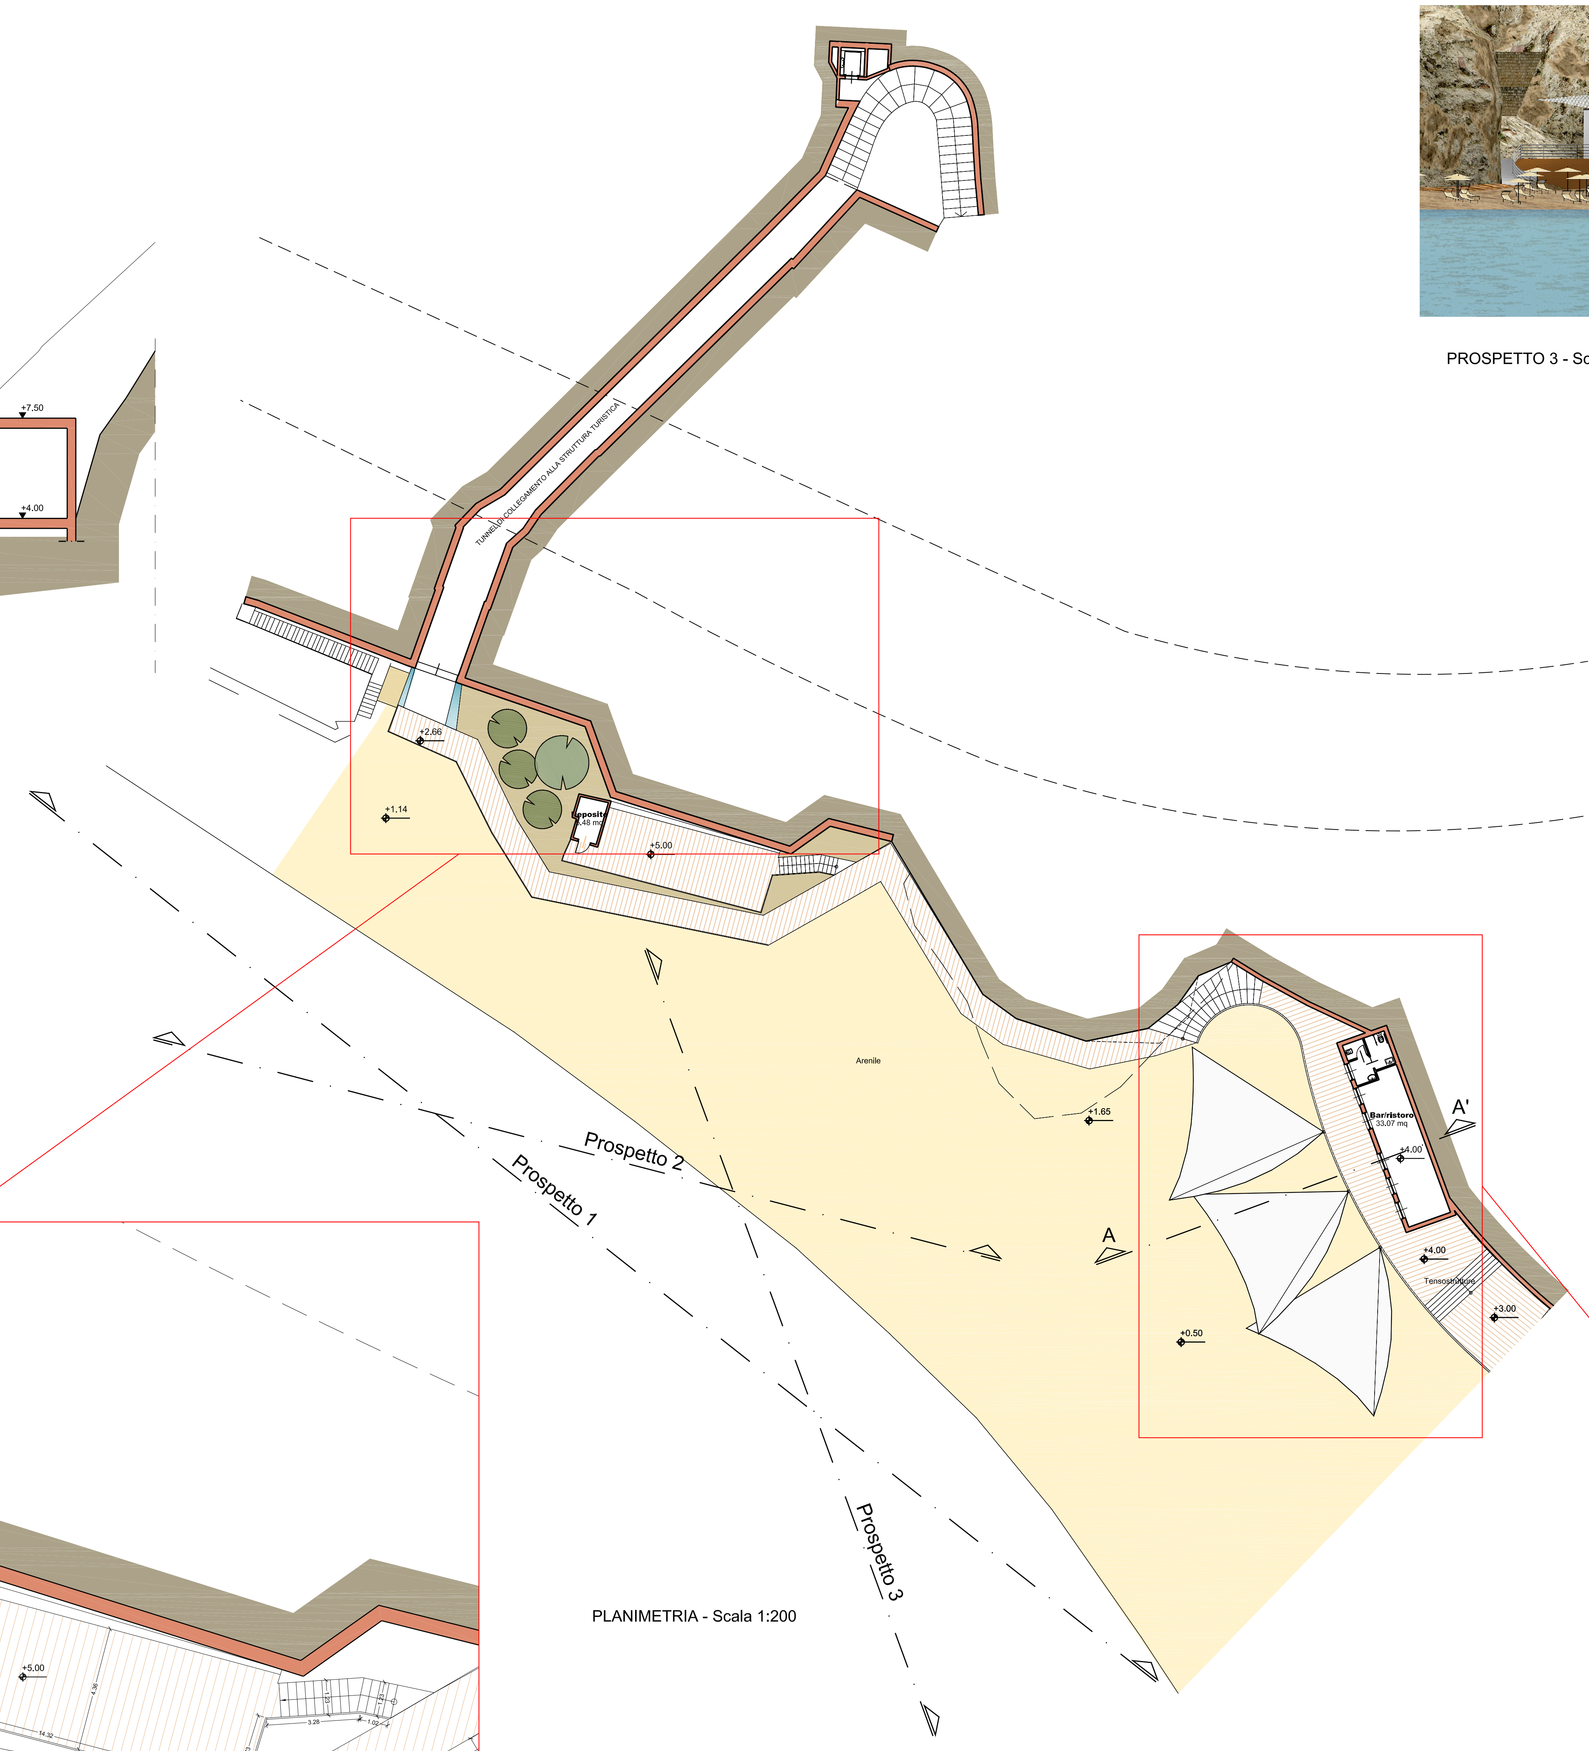

PLANIMETRIA - Scala 1:200

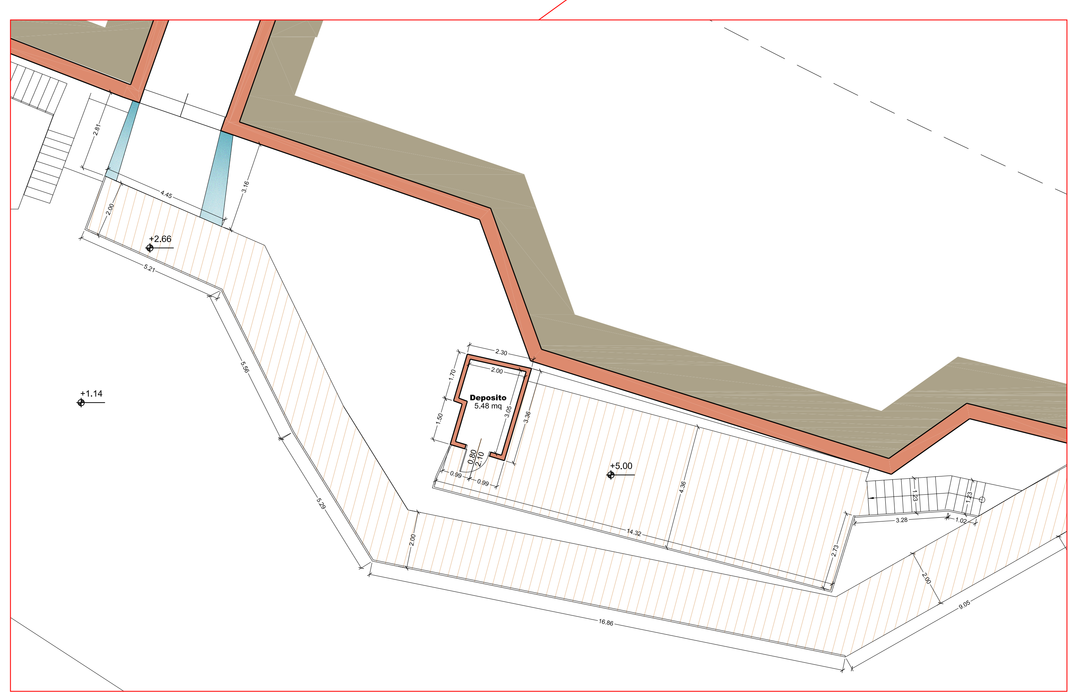

PARTICOLARE B - Scala 1:100

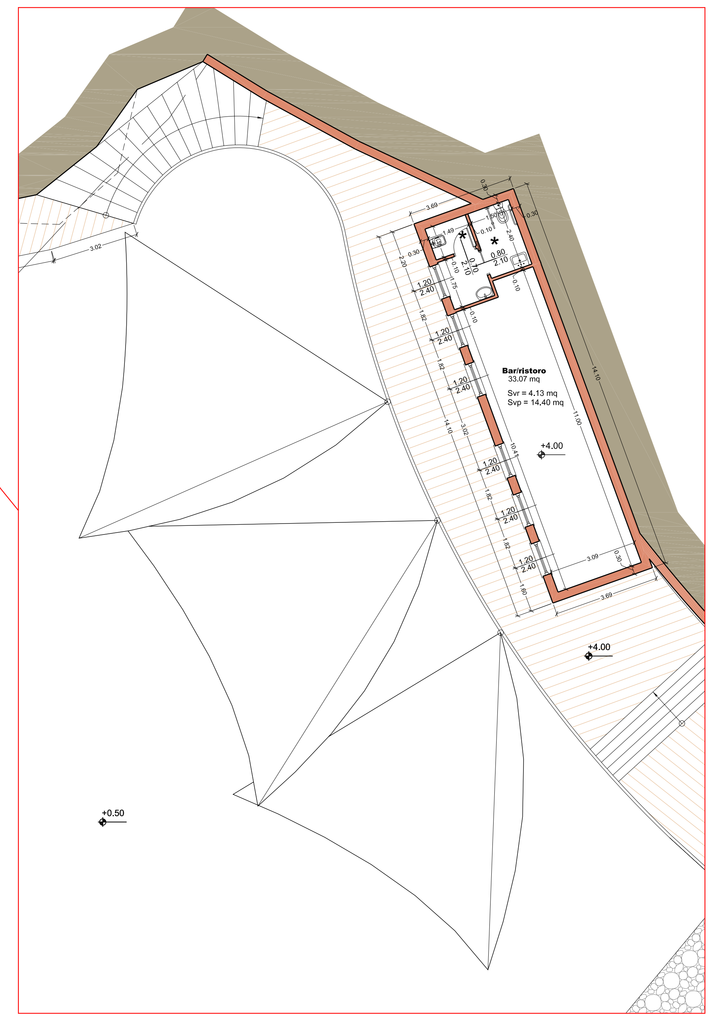

PARTICOLARE A - Scala 1:100

LEGENDA

Svr Superficie vetrata richiesta
Svp Superficie vetrata prevista

* Locale dotato di aerazione per mezzo di sistema di aspirazione meccanica

COMUNE DI CELLE LIGURE (SV)

PROGETTO PER LA SISTEMAZIONE DELL'ARENILE E DEL PONTILE DELL'AREA DEMANIALE A SERVIZIO DEL COMPLESSO DELLA EX "COLONIA MARINA"

PERMESSO DI COSTRUIRE - D.P.R. N. 380/01

Committente
REGIONE LOMBARDIA
Via Pirelli, 33
20100 Milano
C.F. 80050050154

Progetto:
Molfino & Longo-Studio di Ingegneria
Via Interiano, 3 16124 Genova
tel. 010584017 fax 0105764586
E-mail molfinolongo@genovaprogetti.it
Ing. Agostino Molfino - Ing. Elio Longo

Oggetto:
PROGETTO ZONA ARENILE
Planimetrie / Prospetti / Sezione

Tavola:
03

Scala: 1/200 - 1/100

Data: dicembre 2010

A TERMINE DELLA LEGGE E PROTETTI DAI DIRITTI D'AUTORE. RIPRODUZIONE ED UTILIZZO NON AUTORIZZATI SONO VIETATI ED OGGETTO DI AZIONE LEGALE