
SCAVI E BONIFICHE	
STERRO	3.603 mq
RILEVATI	
RILEVATO	5.357 mq
SOVRASTRUTTURA STRADALE	
CASSONETTO	7.380 m
MANUFATTI	
CANALETTA	0.131 mq

SEZIONE N. : 12
QT. PROGETTO : 61.754
DIST.PROG. : 149.598
DIST.PREC. : 4.283
DIST.SUCC. : 16.667

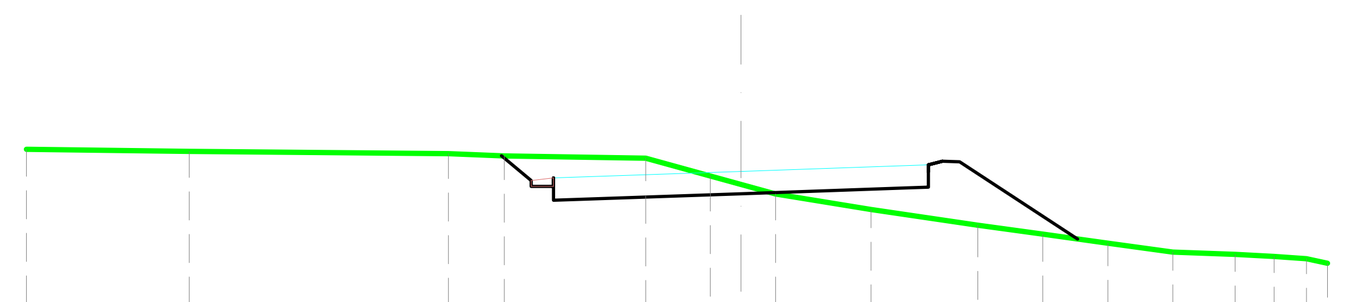


SCALA 1:200

QT.RIF. 55.000

QUOTE TERRENO	62.250 / 62.200 / 62.150 / 62.100 / 62.050 / 61.650 / 61.462 / 61.250 / 60.900 / 60.550 / 60.350 / 60.150 / 59.950 / 59.900 / 59.850 / 59.800 / 59.700
DIST.PARZIALI TERRENO	3.643 / 5.795 / 1.250 / 3.162 / 1.441 / 0.687 / 0.773 / 2.135 / 2.386 / 1.454 / 1.454 / 1.454 / 1.391 / 0.873 / 0.722 / 0.471
QUOTE PROGETTO	62.103 / 61.688 / 61.418 / 61.418 / 61.608 / 61.308 / 61.325 / 61.125 / 61.254 / 61.383 / 61.583 / 61.601 / 61.901 / 61.751 / 62.051 / 62.000 / 60.243
DIST.PARZIALI PROGETTO	0.415 / 0.600 / 0.500 / 3.690 / 3.690 / 0.500 / 0.500 / 2.635

SCAVI E BONIFICHE	
STERRO	6.509 mq
RILEVATI	
RILEVATO	0.025 mq
SOVRASTRUTTURA STRADALE	
CASSONETTO	6.568 m
MANUFATTI	
CANALETTA	0.262 mq

SEZIONE N. : 15
QT. PROGETTO : 62.124
DIST.PROG. : 182.932
DIST.PREC. : 7.932
DIST.SUCC. : 38.040

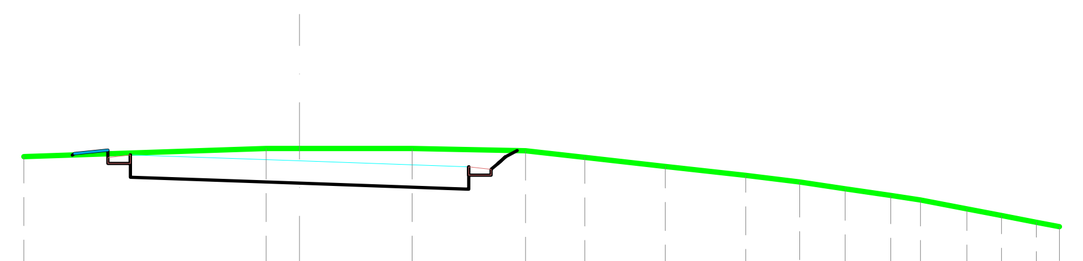


SCALA 1:200

QT.RIF. 55.000

QUOTE TERRENO	62.217 / 62.400 / 62.400 / 62.400 / 62.350 / 62.200 / 62.000 / 61.800 / 61.650 / 61.500 / 61.350 / 61.250 / 61.050 / 60.900 / 60.750 / 60.650
DIST.PARZIALI TERRENO	5.418 / 0.748 / 2.516 / 2.538 / 1.322 / 1.801 / 1.801 / 1.203 / 1.016 / 1.022 / 0.666 / 1.035 / 0.776 / 0.777 / 0.517
QUOTE PROGETTO	62.253 / 62.286 / 62.336 / 62.066 / 62.066 / 62.256 / 61.956 / 61.939 / 61.739 / 61.624 / 61.509 / 61.709 / 61.692 / 61.992 / 61.802 / 61.802 / 62.072 / 61.922 / 61.922 / 62.222 / 62.354
DIST.PARZIALI PROGETTO	0.500 / 0.600 / 0.500 / 3.284 / 3.284 / 0.500 / 0.600

SCAVI E BONIFICHE	
STERRO	3.652 mq
SCAVO A SEZIONE OBBLIGATA	0.867 mq
RILEVATI	
RILEVATO	7.665 mq
SOVRASTRUTTURA STRADALE	
CASSONETTO	7.062 m
MURI	
MURO	1.117 mq
MANUFATTI	
CANALETTA	0.131 mq

SEZIONE N. : 11
QT. PROGETTO : 61.567
DIST.PROG. : 145.315
DIST.PREC. : 10.679
DIST.SUCC. : 4.283

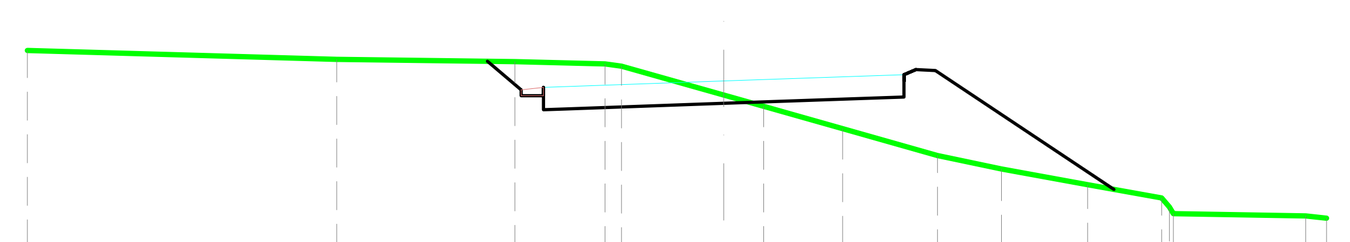


SCALA 1:200

QT.RIF. 55.000

QUOTE TERRENO	62.250 / 62.050 / 62.000 / 61.950 / 61.900 / 61.253 / 61.000 / 60.500 / 59.900 / 59.600 / 59.250 / 58.950 / 58.750 / 58.600 / 58.550 / 58.500
DIST.PARZIALI TERRENO	6.917 / 3.985 / 2.014 / 0.370 / 2.285 / 0.894 / 1.766 / 2.119 / 1.431 / 1.929 / 1.654 / 2.961 / 0.464
QUOTE PROGETTO	62.008 / 61.506 / 61.236 / 61.236 / 61.426 / 61.126 / 61.143 / 60.943 / 61.067 / 61.190 / 61.390 / 61.408 / 61.708 / 61.558 / 61.858 / 61.808 / 59.143
DIST.PARZIALI PROGETTO	0.502 / 0.600 / 0.500 / 3.531 / 3.531 / 0.500 / 0.500 / 3.995

SCAVI E BONIFICHE	
STERRO	6.429 mq
RILEVATI	
RILEVATO	0.009 mq
SOVRASTRUTTURA STRADALE	
CASSONETTO	7.000 m
MANUFATTI	
CANALETTA	0.131 mq

SEZIONE N. : 14
QT. PROGETTO : 62.099
DIST.PROG. : 175.000
DIST.PREC. : 8.735
DIST.SUCC. : 7.932

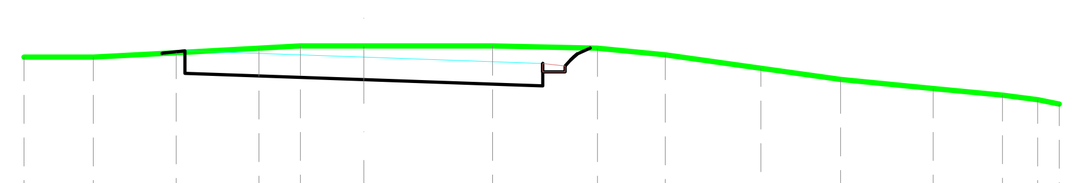


SCALA 1:200

QT.RIF. 55.000

QUOTE TERRENO	62.100 / 62.100 / 62.200 / 62.300 / 62.350 / 62.350 / 62.350 / 62.300 / 62.150 / 61.850 / 61.600 / 61.400 / 61.250 / 61.150 / 61.050
DIST.PARZIALI TERRENO	1.552 / 1.852 / 1.852 / 0.926 / 1.416 / 2.882 / 2.344 / 1.516 / 2.139 / 1.779 / 2.069 / 1.552 / 0.788 / 0.481
QUOTE PROGETTO	62.183 / 62.189 / 62.239 / 61.939 / 61.922 / 61.722 / 61.599 / 61.477 / 61.677 / 61.659 / 61.959 / 61.769 / 61.769 / 62.039 / 61.889 / 61.889 / 62.189 / 62.303
DIST.PARZIALI PROGETTO	0.500 / 0.500 / 3.500 / 3.500 / 0.500 / 0.600

SCAVI E BONIFICHE	
STERRO	4.141 mq
SCAVO A SEZIONE OBBLIGATA	1.780 mq
RILEVATI	
RILEVATO	16.351 mq
SOVRASTRUTTURA STRADALE	
CASSONETTO	7.000 m
MURI	
MURO	2.552 mq
MANUFATTI	
CANALETTA	0.131 mq

SEZIONE N. : 10
QT. PROGETTO : 61.084
DIST.PROG. : 134.636
DIST.PREC. : 10.051
DIST.SUCC. : 10.679

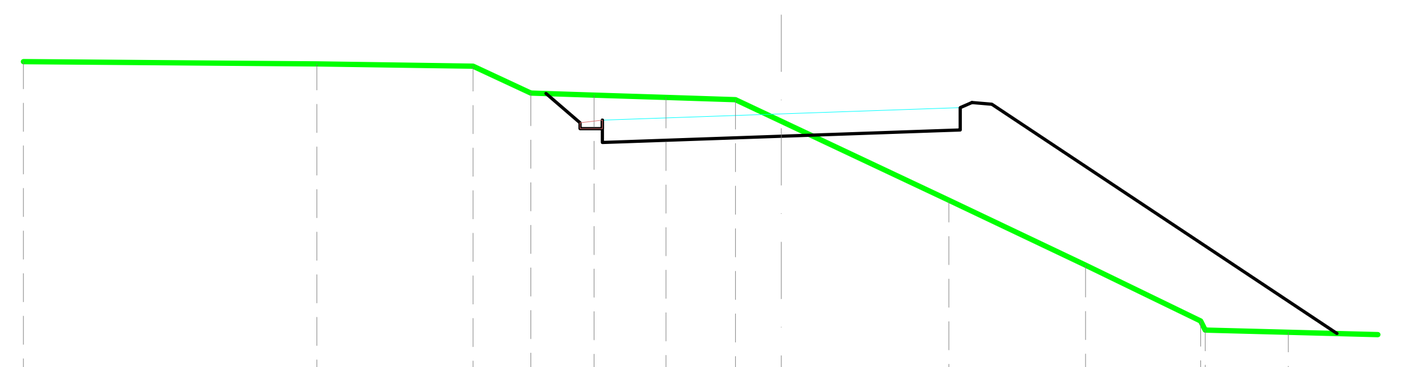


SCALA 1:200

QT.RIF. 55.000

QUOTE TERRENO	62.250 / 62.200 / 62.150 / 61.550 / 61.500 / 61.450 / 61.400 / 60.917 / 59.150 / 57.700 / 56.450 / 56.250 / 56.200
DIST.PARZIALI TERRENO	6.561 / 3.492 / 1.290 / 1.414 / 1.608 / 1.557 / 1.024 / 3.745 / 3.056 / 2.574 / 1.861
QUOTE PROGETTO	61.538 / 61.024 / 60.754 / 60.754 / 60.944 / 60.644 / 60.661 / 60.461 / 60.584 / 60.706 / 60.906 / 60.924 / 61.224 / 61.074 / 61.374 / 61.324 / 56.170
DIST.PARZIALI PROGETTO	0.514 / 0.600 / 0.500 / 3.500 / 3.500 / 0.500 / 0.500 / 7.725

SCAVI E BONIFICHE	
STERRO	5.623 mq
RILEVATI	
RILEVATO	0.181 mq
SOVRASTRUTTURA STRADALE	
CASSONETTO	7.000 m
MANUFATTI	
CANALETTA	0.262 mq

SEZIONE N. : 13
QT. PROGETTO : 62.072
DIST.PROG. : 166.265
DIST.PREC. : 16.667
DIST.SUCC. : 8.735

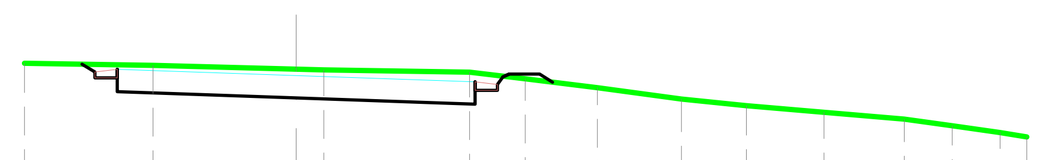


SCALA 1:200

QT.RIF. 55.000

QUOTE TERRENO	62.350 / 62.300 / 62.216 / 62.200 / 62.150 / 62.000 / 61.800 / 61.550 / 61.400 / 61.250 / 61.100 / 60.950 / 60.800 / 60.700
DIST.PARZIALI TERRENO	2.877 / 3.199 / 0.620 / 3.260 / 1.242 / 1.614 / 1.882 / 1.449 / 1.737 / 1.796 / 1.071 / 1.070 / 0.596
QUOTE PROGETTO	62.328 / 62.292 / 62.022 / 62.022 / 62.212 / 61.912 / 61.894 / 61.694 / 61.572 / 61.449 / 61.649 / 61.632 / 61.932 / 61.742 / 61.742 / 62.012 / 61.862 / 61.862 / 62.162 / 61.112 / 61.924
DIST.PARZIALI PROGETTO	0.600 / 0.500 / 3.500 / 3.500 / 0.500 / 0.600 / 0.500

SCAVI E BONIFICHE	
STERRO	3.976 mq
RILEVATI	
RILEVATO	0.928 mq
SOVRASTRUTTURA STRADALE	
CASSONETTO	5.998 m
MANUFATTI	
CANALETTA	0.131 mq


SEZIONE N. : 16
QT. PROGETTO : 62.243
DIST.PROG. : 220.972
DIST.PREC. : 38.040
DIST.SUCC. : 16.337

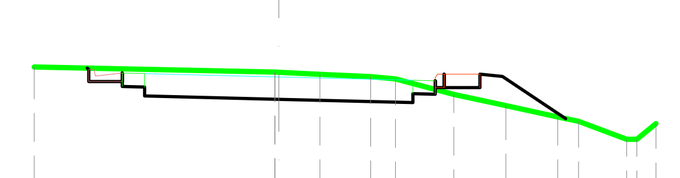


SCALA 1:200

QT.RIF. 55.000

QUOTE TERRENO	62.467 / 62.350 / 62.346 / 62.300 / 62.250 / 62.200 / 61.850 / 61.600 / 61.350 / 61.250 / 60.850 / 60.850 / 61.200
DIST.PARZIALI TERRENO	5.384 / 0.921 / 1.133 / 0.557 / 1.300 / 1.167 / 1.160 / 0.463 / 1.078 / 0.428
QUOTE PROGETTO	62.441 / 62.411 / 62.141 / 62.141 / 62.331 / 62.031 / 62.018 / 61.818 / 61.743 / 61.668 / 61.868 / 61.856 / 62.006 / 62.006 / 62.306 / 62.006 / 62.306 / 62.256 / 61.312
DIST.PARZIALI PROGETTO	0.600 / 0.500 / 2.999 / 2.999 / 0.500 / 0.800 / 0.500 / 1.415

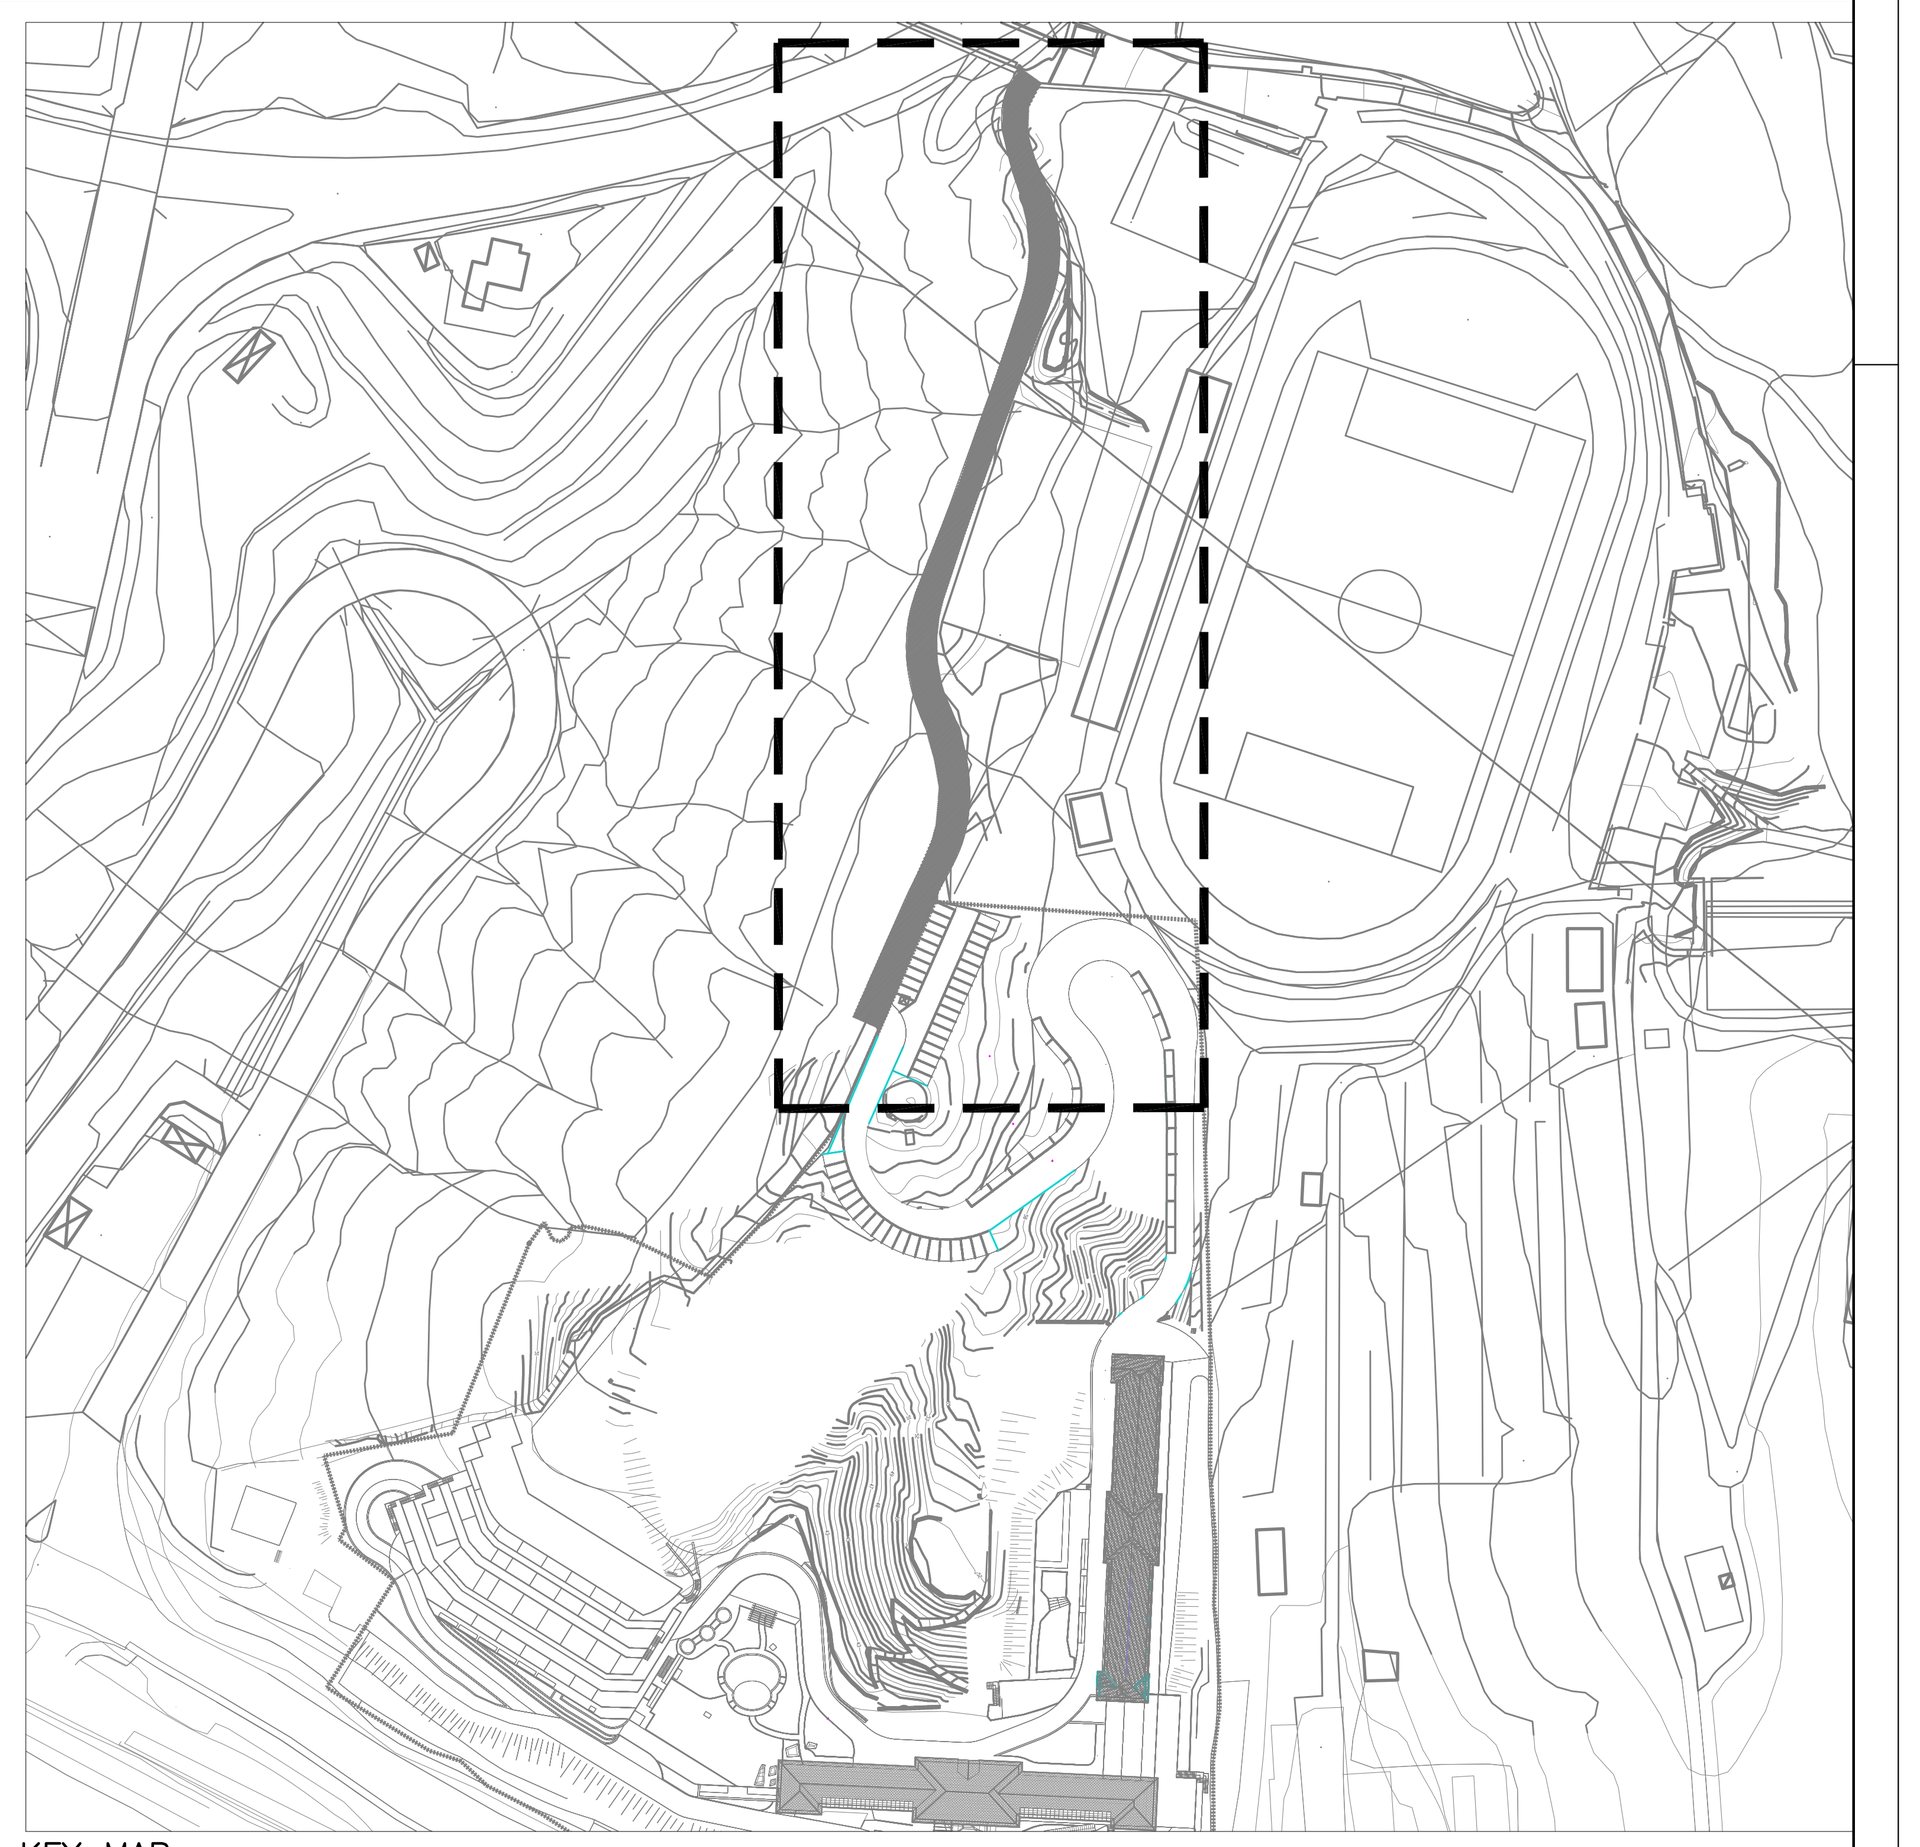

KEY MAP

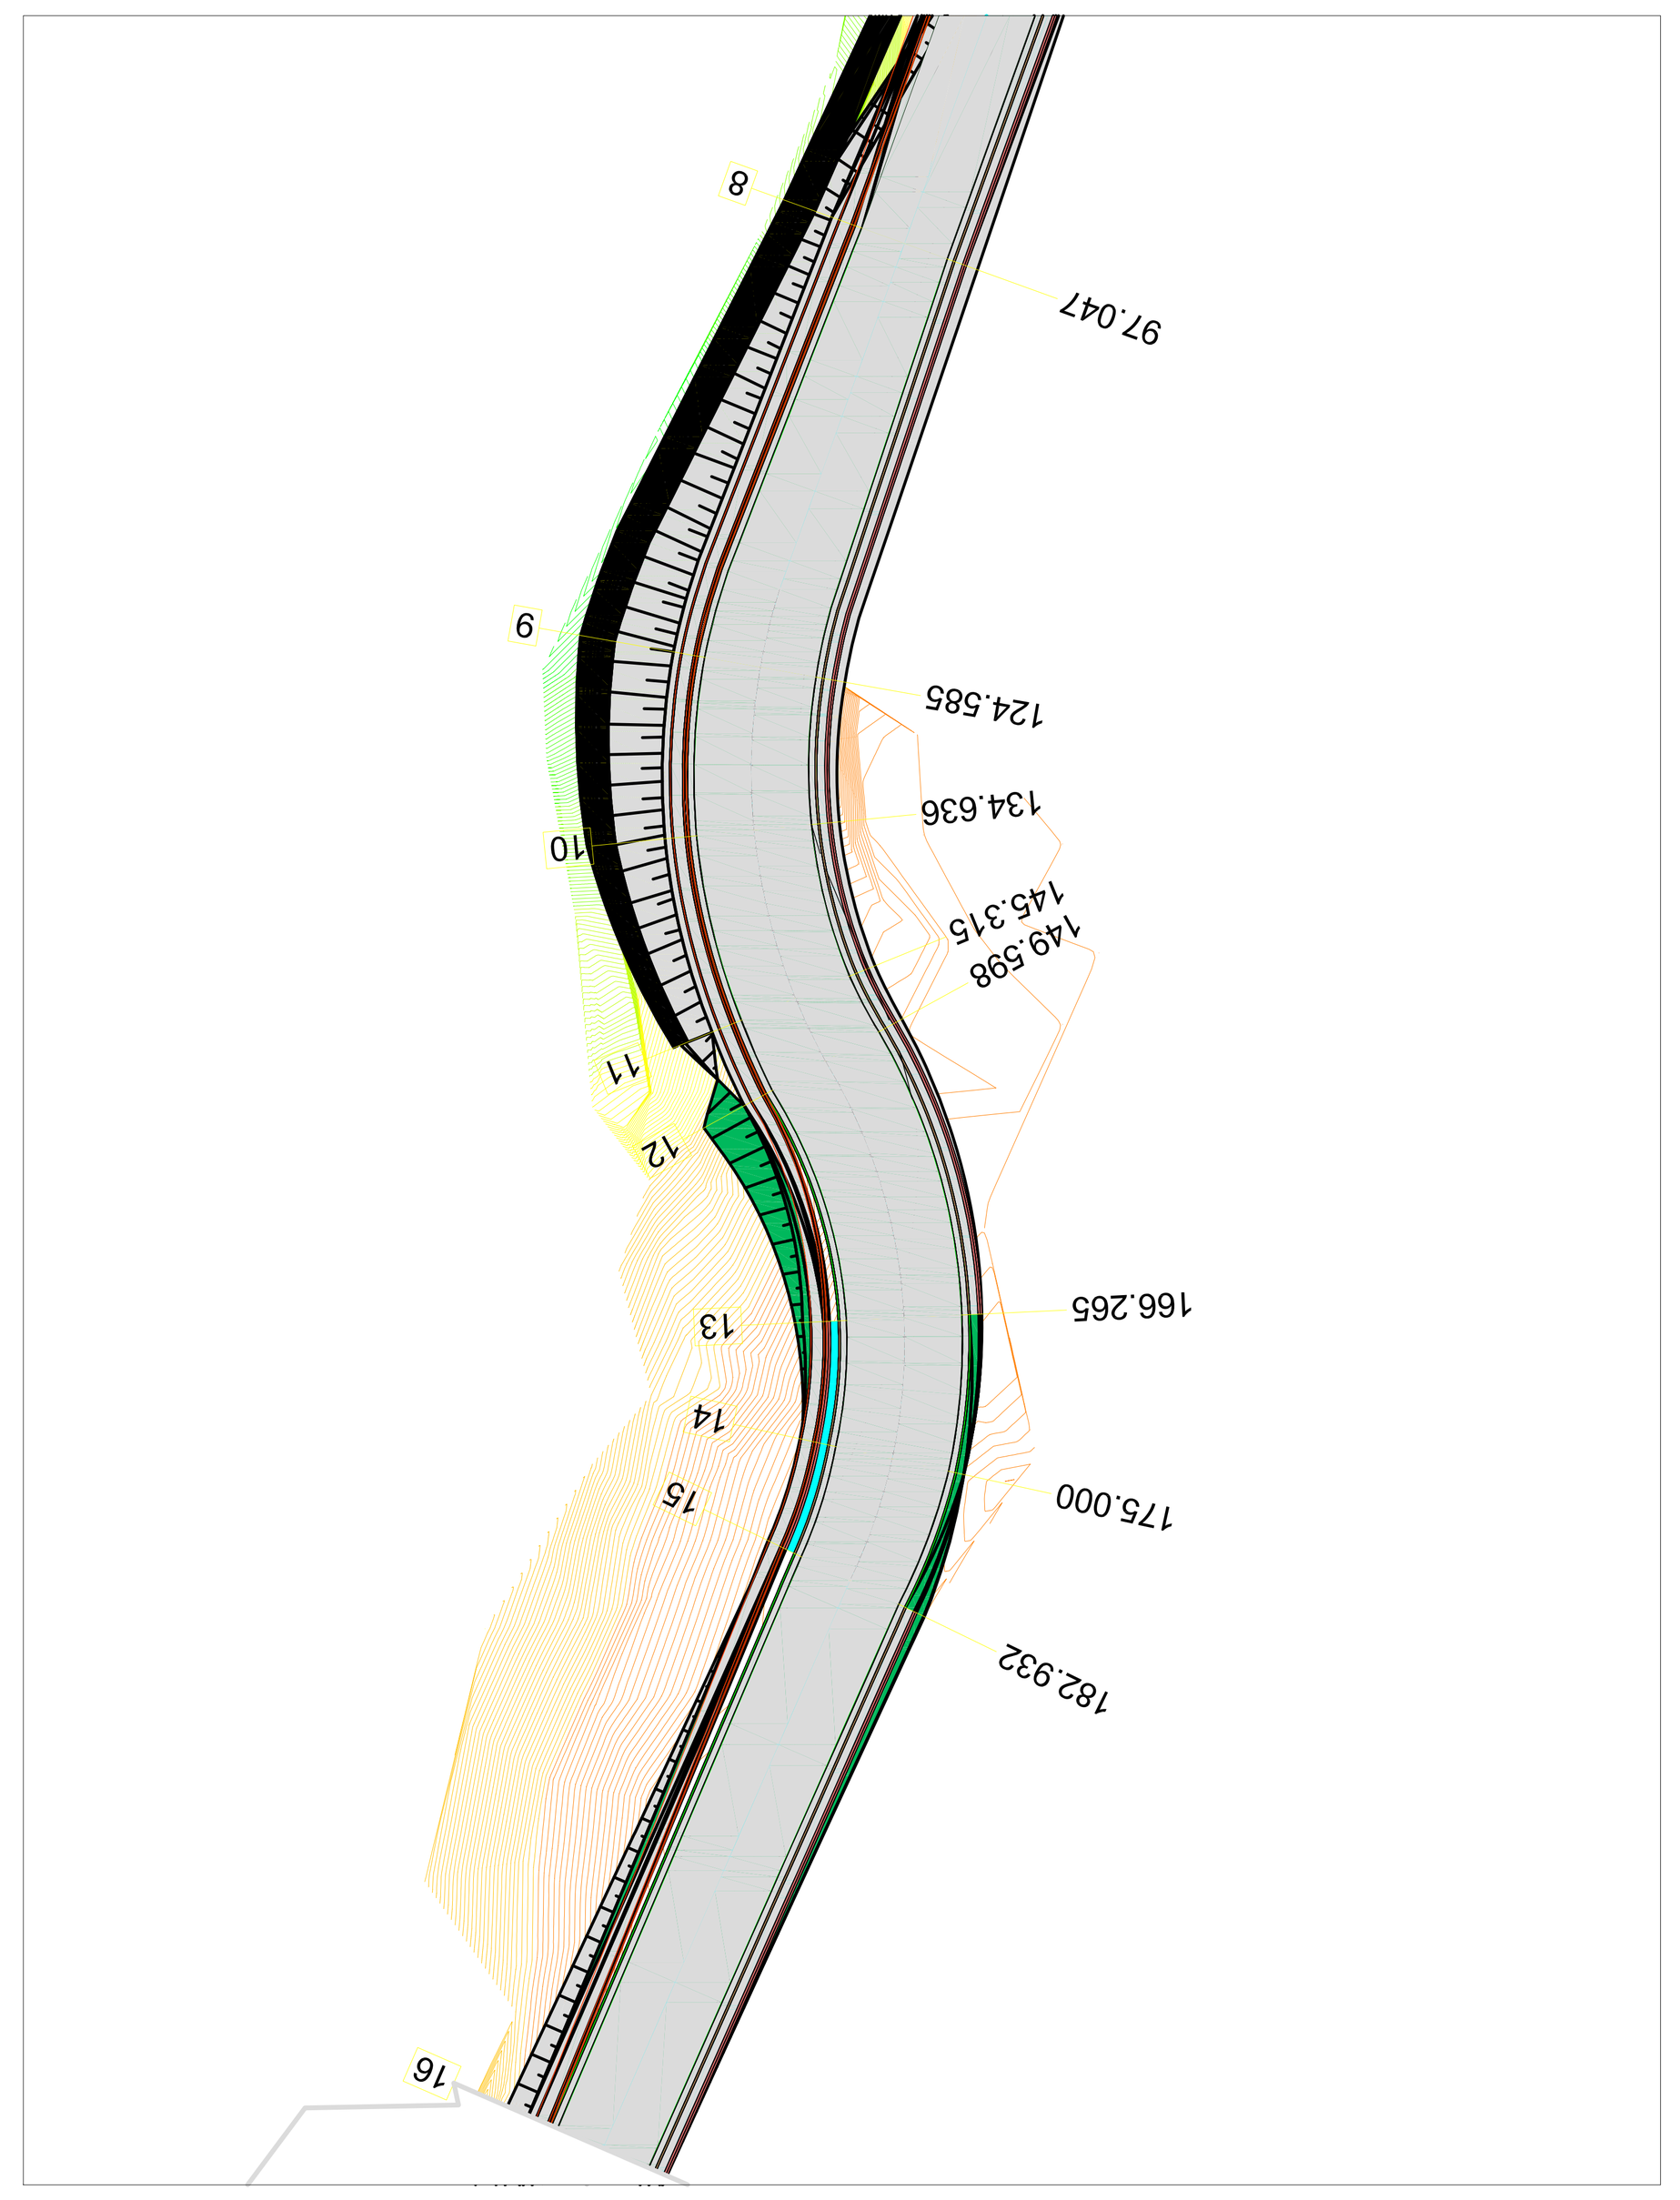

PROGETTO:
COMUNE DI CELLE LIGURE (SV)
RISTRUTTURAZIONE EX COLONIE MILANESI

COMMITTENTE:
GHV S.p.A.
Via Forcellini 150
35128 PADOVA

TITOLO ELABORATO:
SEZIONI TRASVERSALI (10–16)

Laut engineering

LAUT ENGINEERING S.R.L.
sedi operative:
viale Achille Papa 30 MILANO
via Sorio 120 PADOVA
telefono 02/36684650 – 049/2969400
telefax 02/45409876 – 049/2969400
sede legale: via San Crispino 106 PADOVA
E-Mail: laut@lautengineering.it

Rev.	Data	Descrizione	Red.	Ver.	App.
00	05/10	REDAZIONE PROGETTO DEFINITIVO	MT	CB	CB
01	12/10	REVISIONE PROGETTO DEFINITIVO	DP	CB	CB
02	.	.	.	.	.
03	.	.	.	.	.
04	.	.	.	.	.
05	.	.	.	.	.

Redige | Verifica | Approva

ELABORATO: 06
SCALA: 1:200
DATA: DICEMBRE 2010

codice: S.352.PD
file: 352PD0601.dwg

PROGETTISTI:
Arch. Claudio Boscolo

ordine degli architetti della provincia di Padova
CLAUDIO BOSCOLO MARCHI
Architetto
1000

A TERMINI DI LEGGE E' VIETATA LA RIPRODUZIONE E LA DIFFUSIONE SENZA L'AUTORIZZAZIONE DELLA LAUT ENGINEERING S.R.L.