
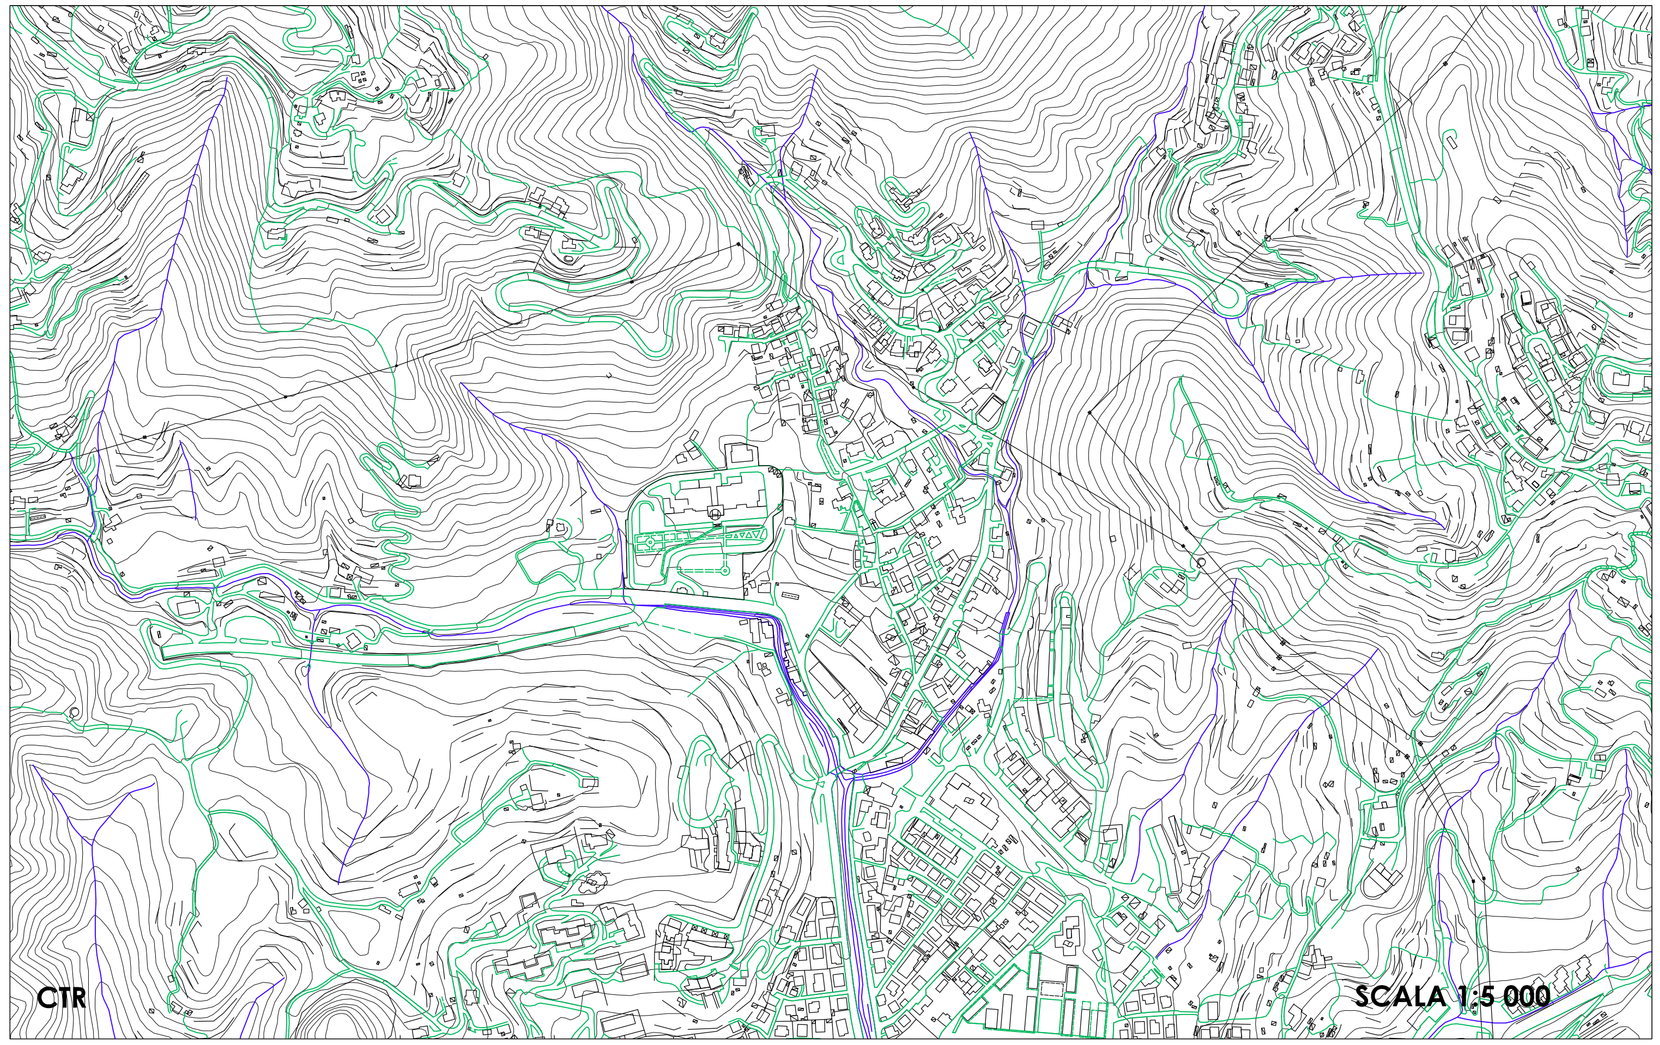



CTR

SCALA 1:5 000

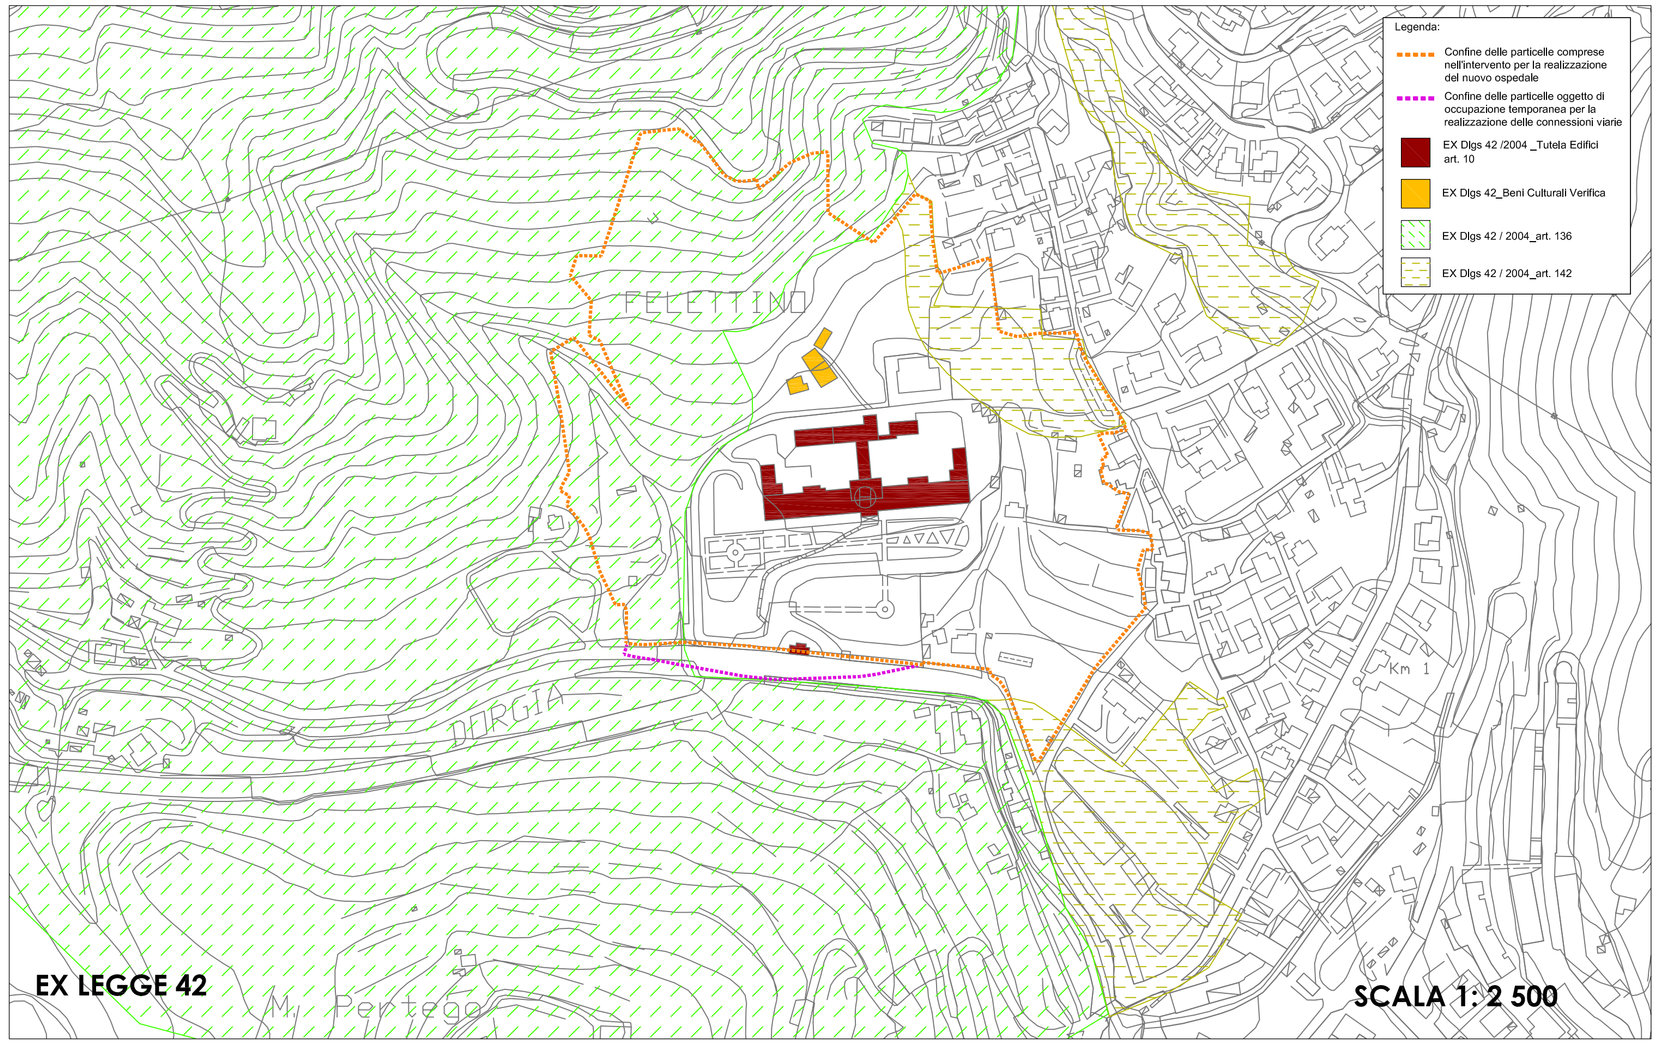


EX LEGGE 42

SCALA 1: 2 500

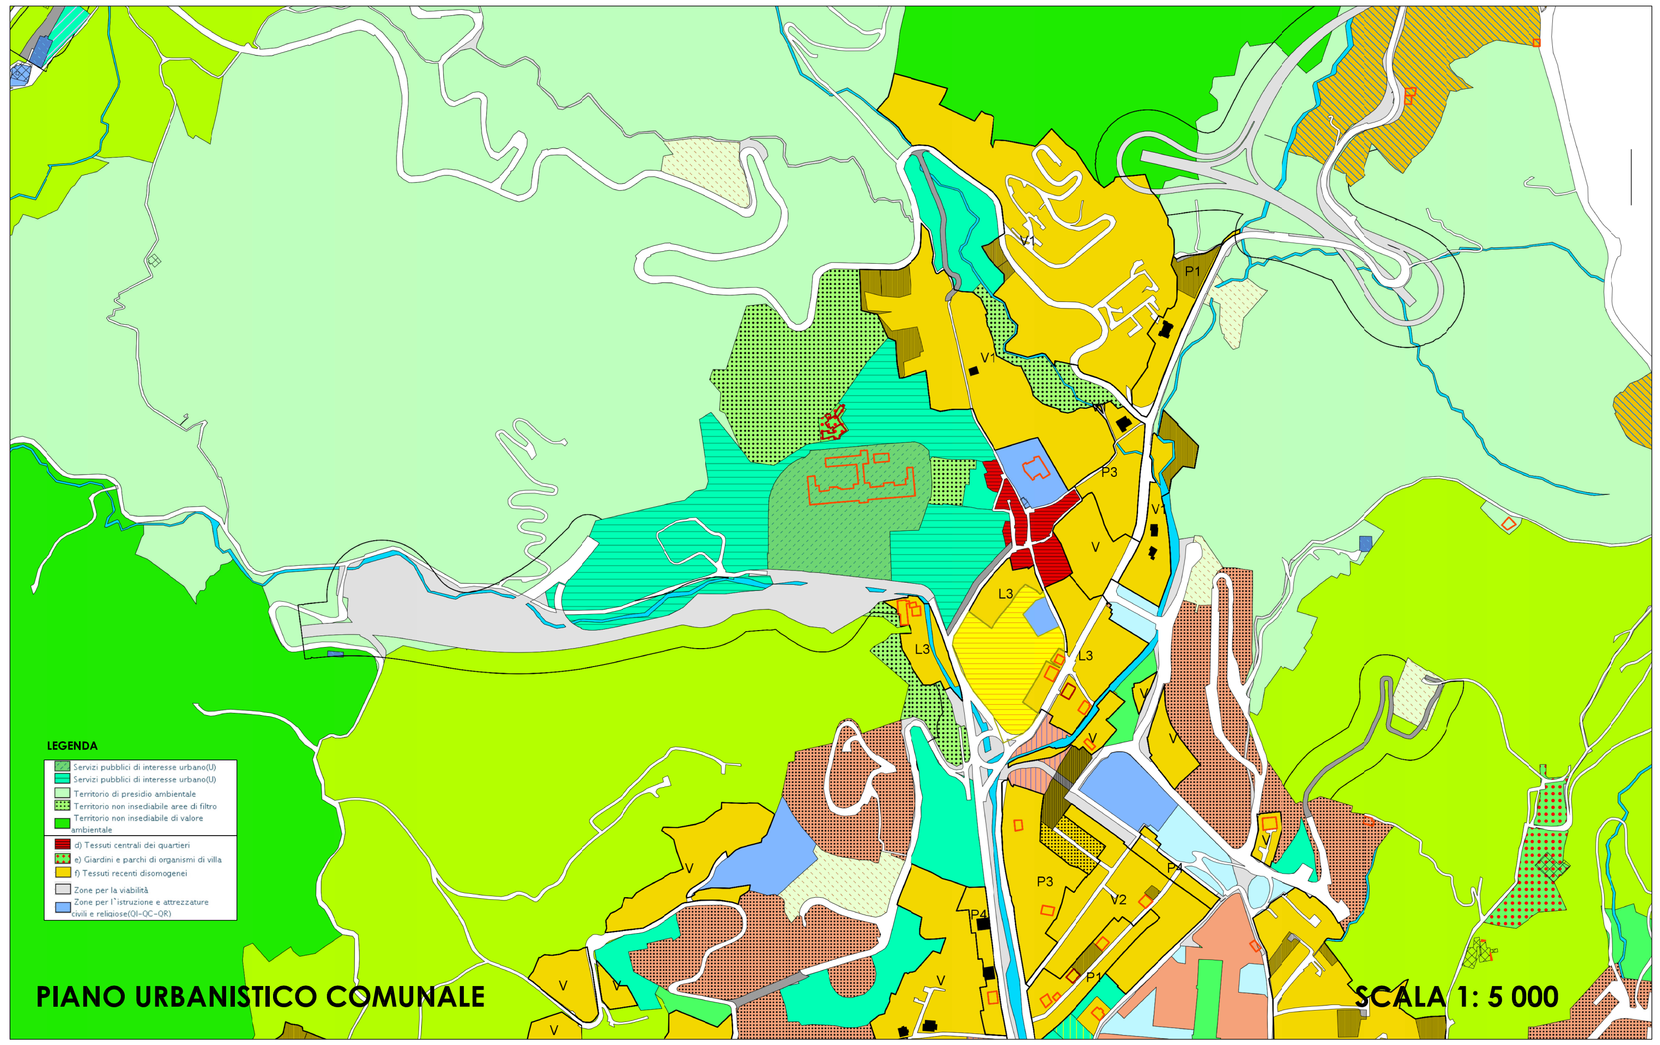


PIANO URBANISTICO COMUNALE

SCALA 1: 5 000

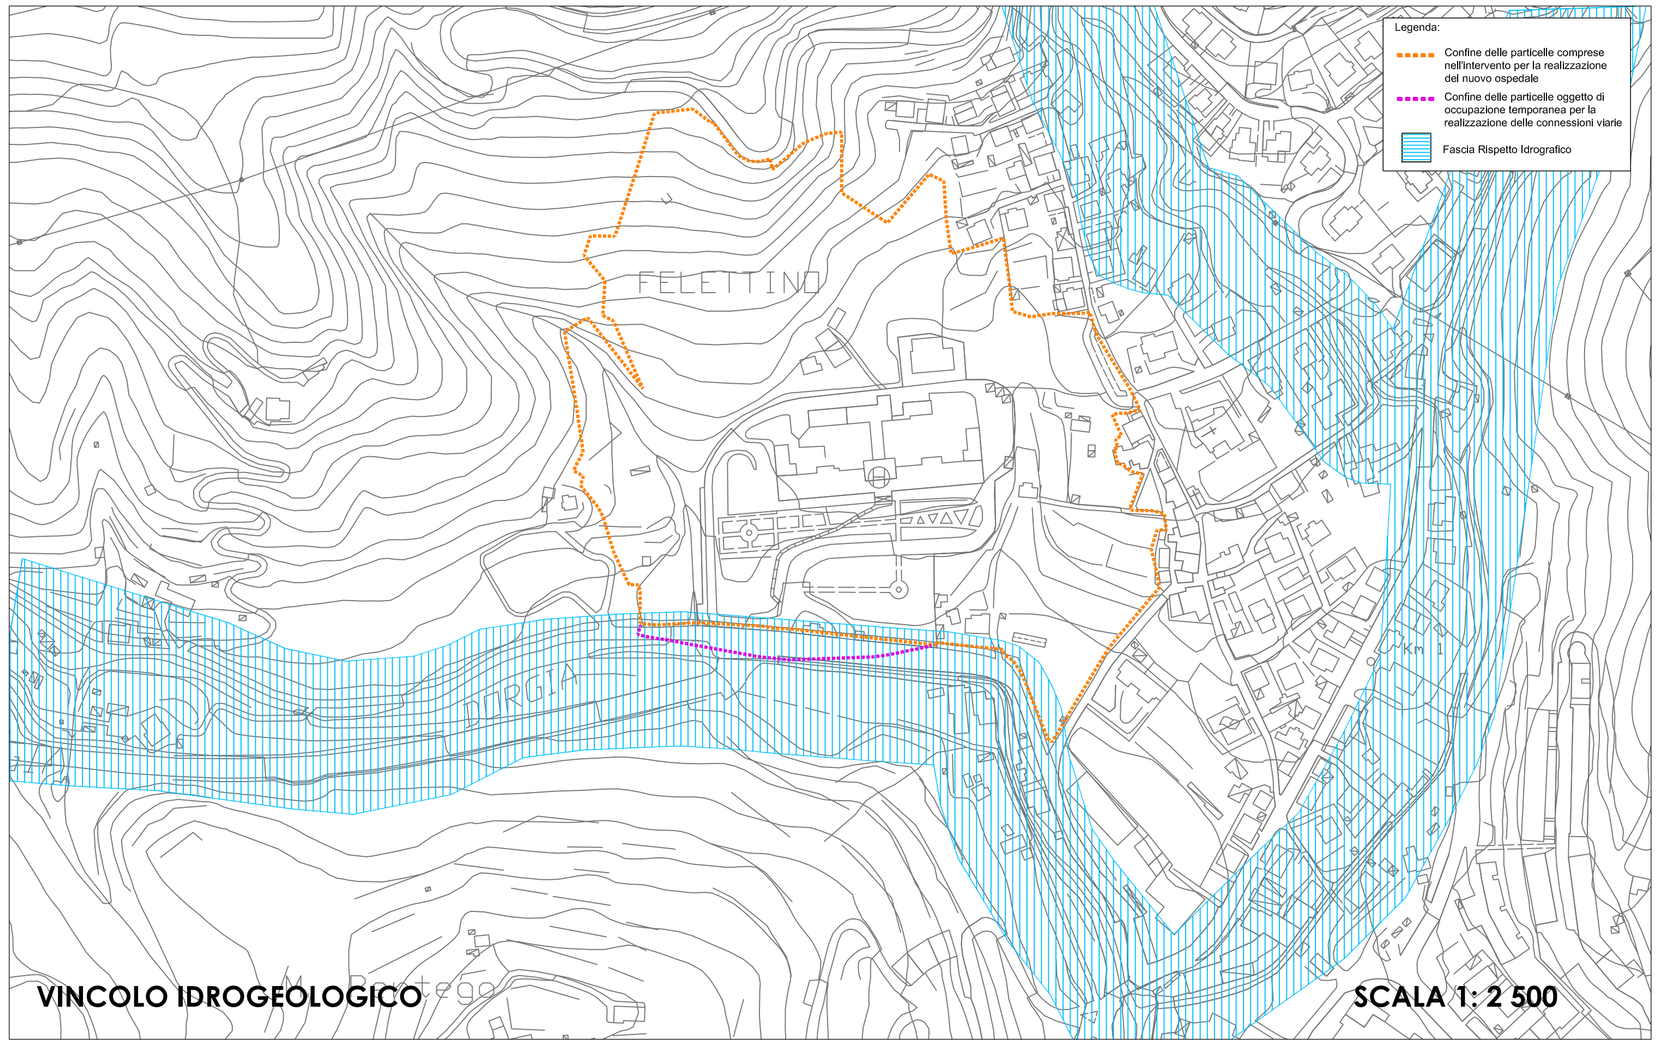

VINCOLO IDROGEOLOGICO

SCALA 1: 2 500

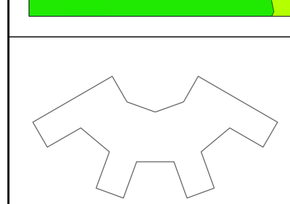

Legenda:

Note Generali:

Data	Revisione	Descrizione Revisione	Redatto	Controllato	Approvato
28/02/2011	A	Emissione per commenti	POL	MI	-
05/04/2011	1	Emissione Progetto Preliminare	POL	MI	SB
15/04/2011	2	Revisione a seguito di commenti	POL	MI	SB

Servizio Sanitario Nazionale - Regione Liguria
Azienda Sanitaria Locale n. 5 "Spezzino"
LA SPEZIA

InfrastruttureLiguria

Convenzione Attuativa tra ASL5 e Infrastrutture Liguria S.R.L. del 9 Settembre 2009

Progettazione: Politecnica - Hopkins Architects - Dott. Fabrizio Gemmi

Progetto	Nuovo Ospedale della Spezia	Oggetto	Progetto Preliminare	Codice Elaborato				Revisione
Tavola	INSERIMENTO URBANISTICO - ESTRATTO PUC - VINCOLI			01A	PRE	GNR	T002	2
Redatto	A.Secci	Controllato	G.Cacozza	Approvato	G.Cacozza	HA Sort Code	A/OLS	Data 15/04/2011	Scala 1:5000 1:2500 @ A1

© Copyright ATI: Politecnica Ingegneria e Architettura & Hopkins Architects & Dott. Fabrizio Gemmi. Non misurare dal disegno. Usare solo dimensioni scritte. Controllare tutte le dimensioni sul posto.

E' vietata a norma di legge la riproduzione, anche parziale, non autorizzata del presente disegno.