


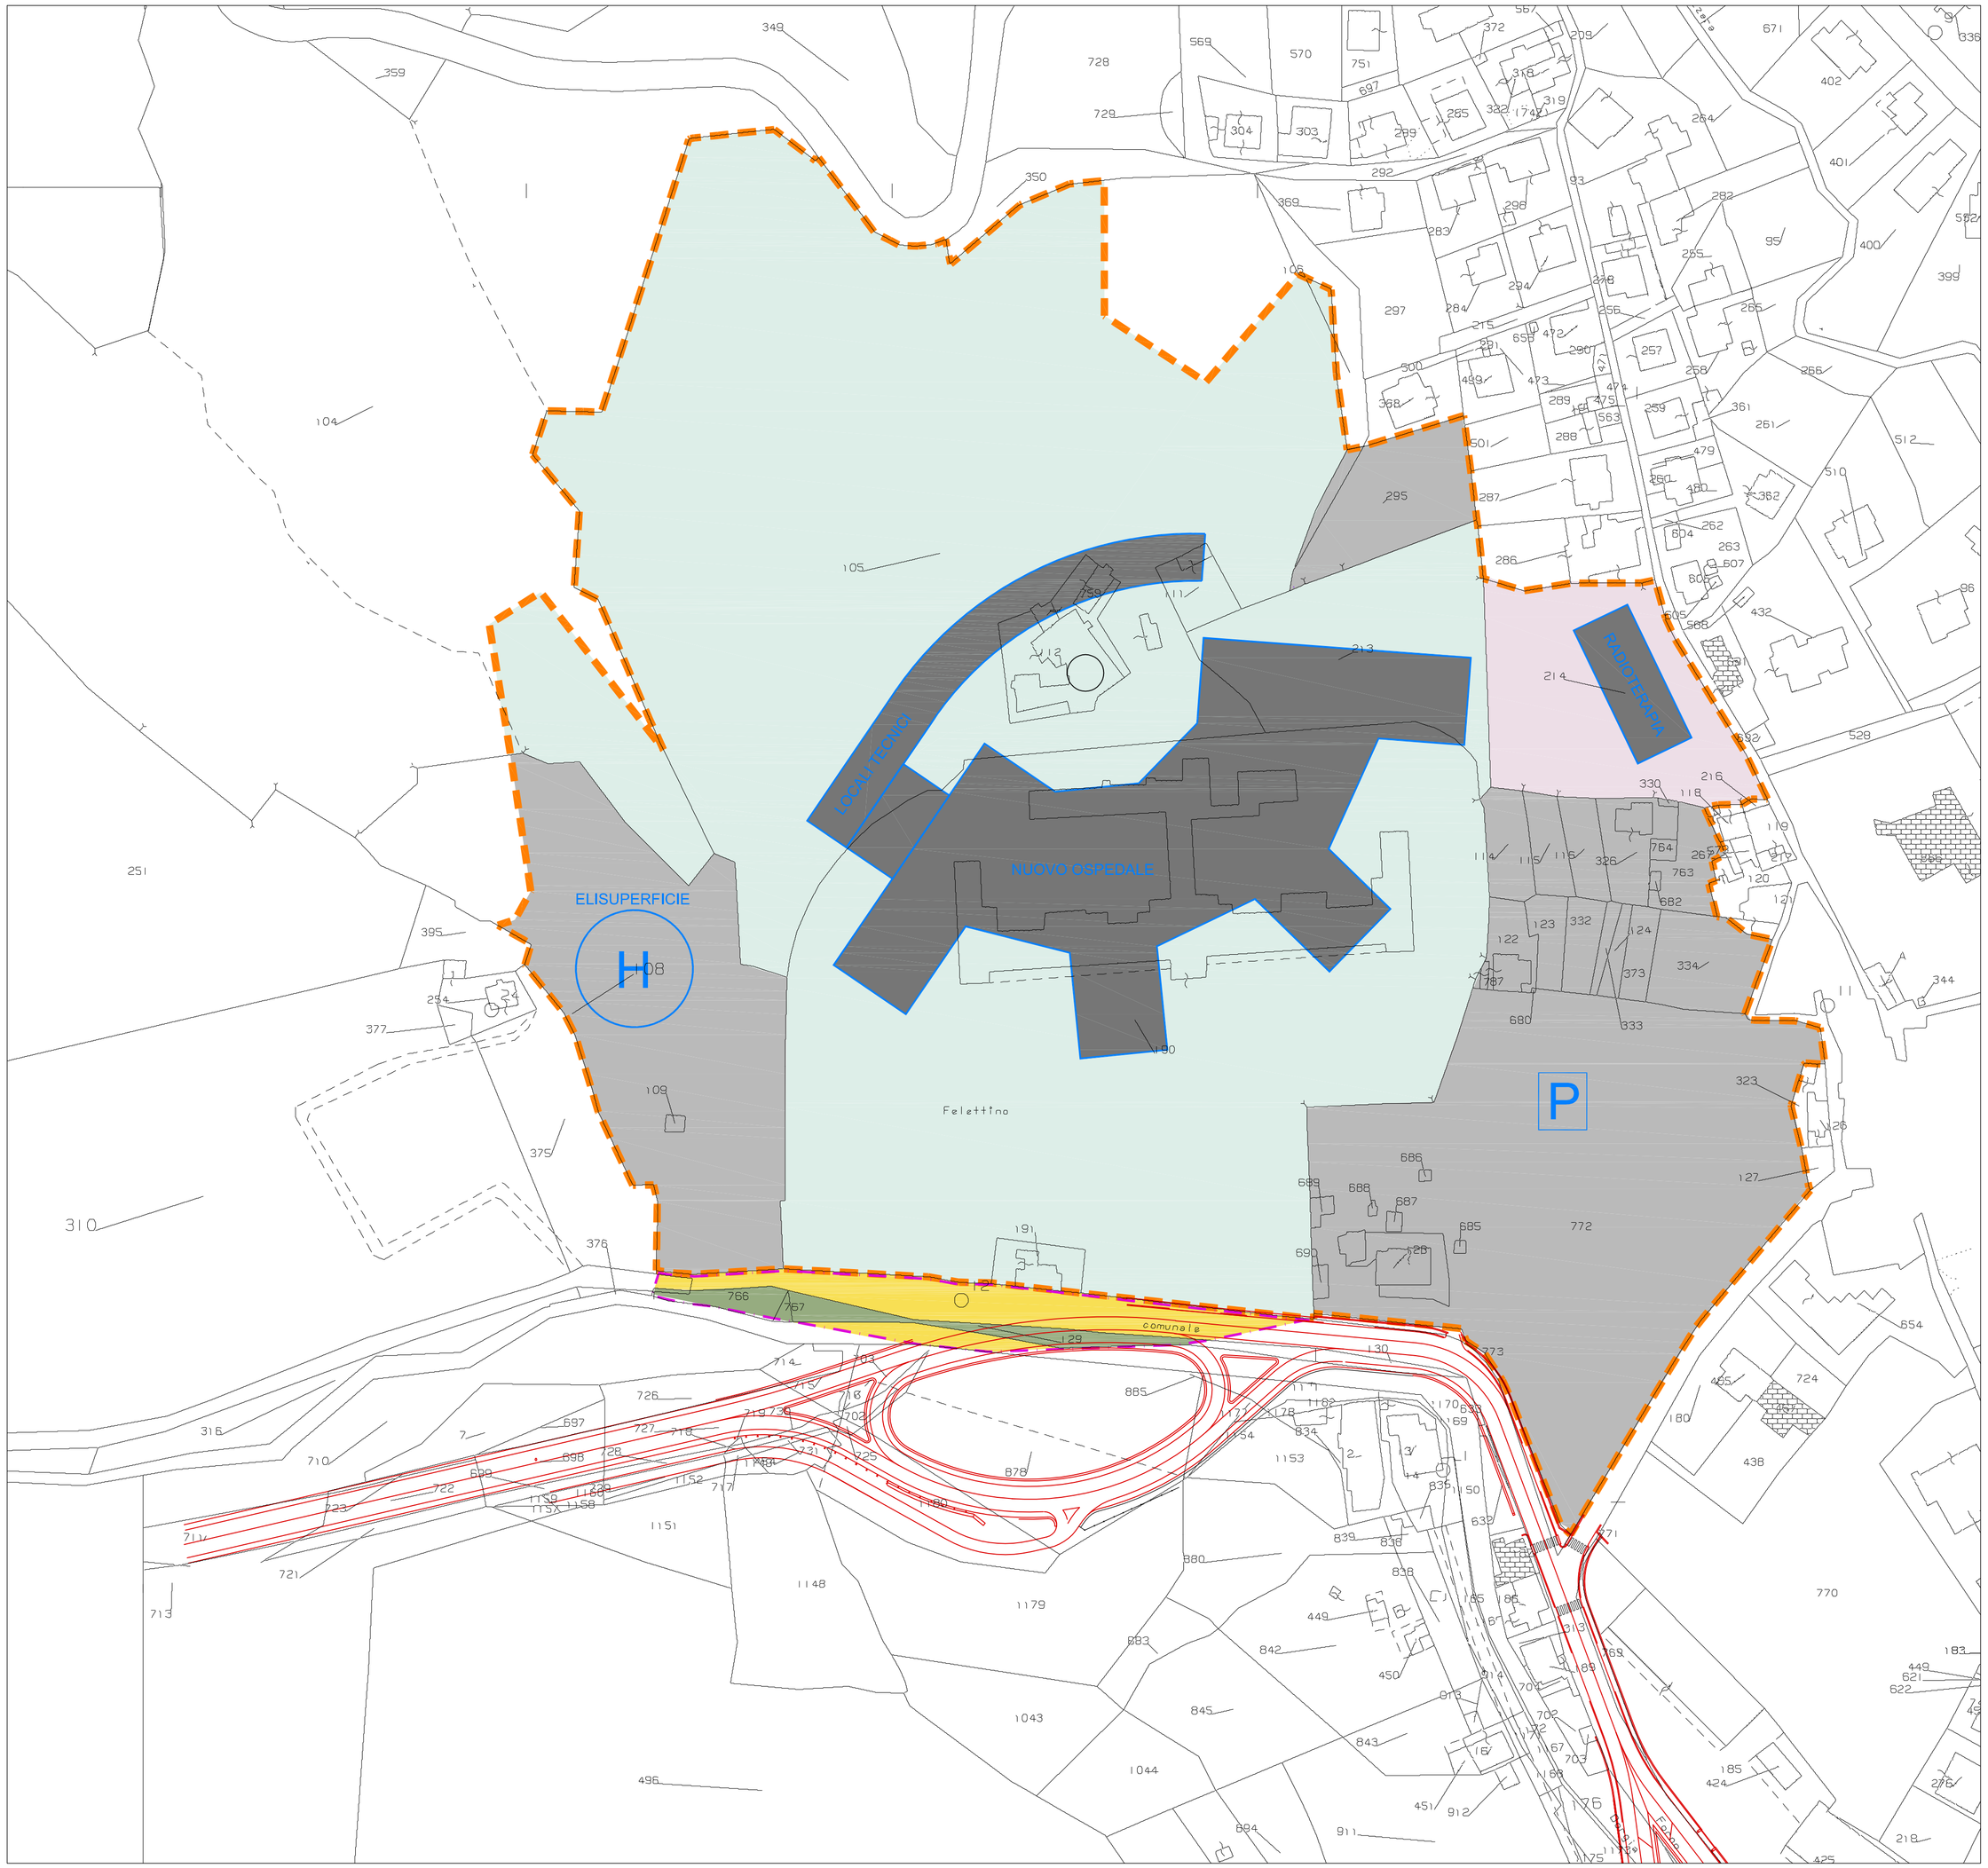


PLANIMETRIA CATASTALE DI RIFERIMENTO

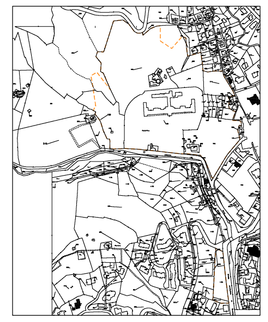

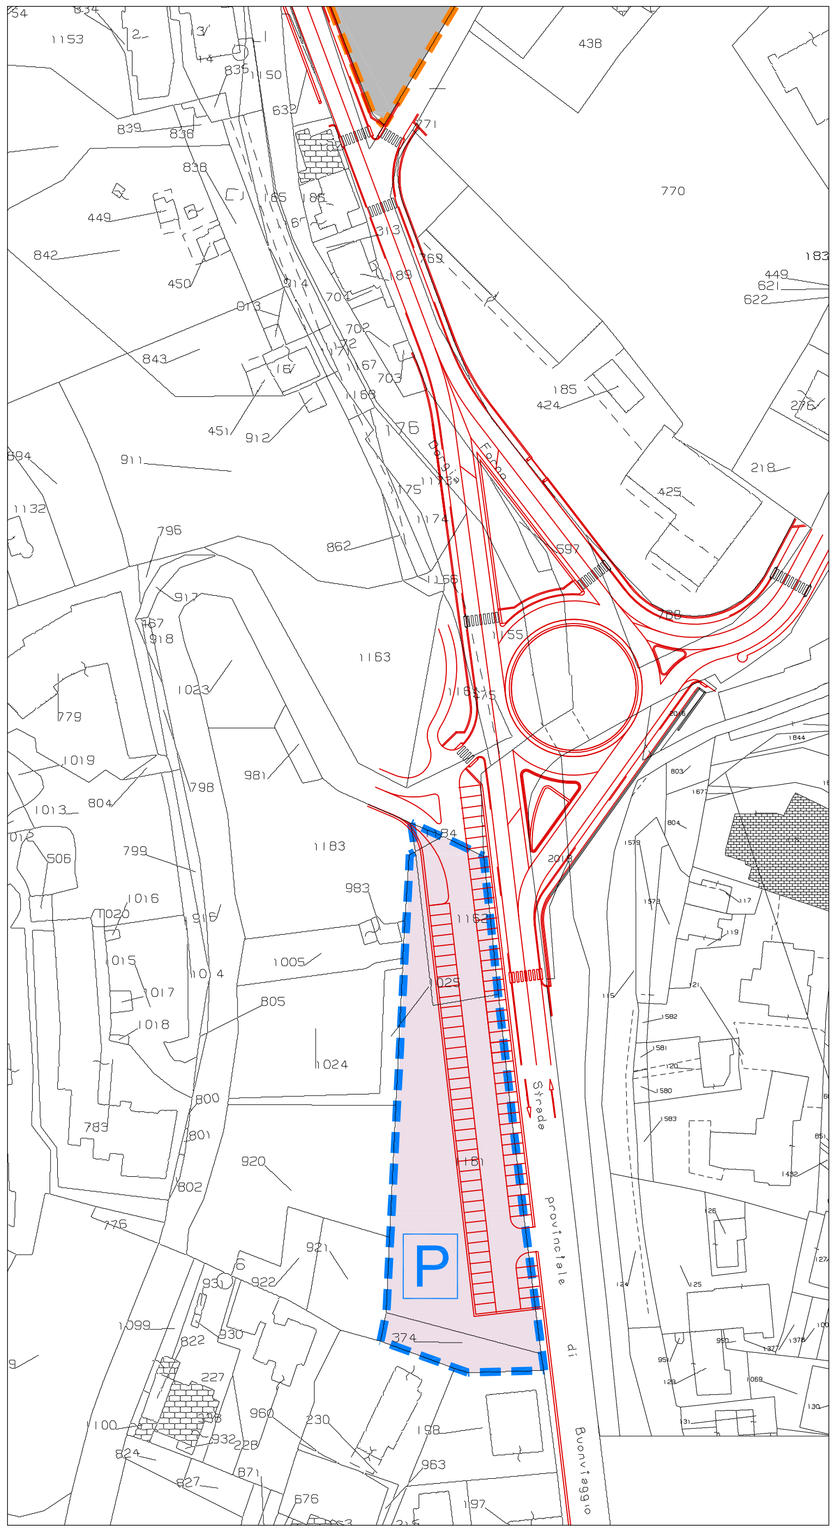

PARCHEGGIO PREVISTO DAL PROGETTO ANAS LUNGO LA VIA DI BUONVIAGGIO (Foglio 17 part. 374 - 1161 - 1162)
NON OGGETTO DEL PRESENTE PROGETTO PRELIMINARE

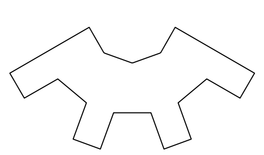

Legenda:

- PROPRIETA' ASL 5
- PROPRIETA' COMUNE DELLA SPEZIA DA ACQUISIRE
- PROPRIETA' PRIVATE DA ACQUISIRE
- PROPRIETA' PRIVATA OGGETTO DI OCCUPAZIONE TEMPORANEA
- STRADA COMUNALE DEMANIO
- CONFINE DELLE PARTICELLE COMPRESE NELL'INTERVENTO PER LA REALIZZAZIONE DEL NUOVO OSPEDALE
- AREA DI PROPRIETA' DEL COMUNE DELLA SPEZIA NON OGGETTO DEL PRESENTE PROGETTO PRELIMINARE E DESTINATA ALLA REALIZZAZIONE DI PARCHEGGI A SERVIZIO DEL NUOVO OSPEDALE
- CONFINE DELLE PARTICELLE OGGETTO DI OCCUPAZIONE TEMPORANEA PER LA REALIZZAZIONE DELLE CONNESSIONI VIARIE

Note Generali:

Data	Revisione	Descrizione Revisione	Redatto	Controllato	Approvato
28/02/2011	A	Emissione per commenti	POL	MI	-
05/04/2011	1	Emissione Progetto Preliminare	POL	MI	SB
15/04/2011	2	Revisione a seguito di commenti	POL	MI	SB

Servizio Sanitario Nazionale - Regione Liguria
Azienda Sanitaria Locale n. 5 "Spezzino"
LA SPEZIA

InfrastruttureLiguria S.R.L.

Convenzione Attuativa tra ASL5 e Infrastrutture Liguria S.R.L. del 9 Settembre 2009

Progettazione Politecnica - Hopkins Architects - Dott. Fabrizio Gemmi

Progetto	Nuovo Ospedale della Spezia	Oggetto	Progetto Preliminare	Codice Elaborato				Revisione
Tavola	PLANIMETRIA CATASTALE AREE DA ACQUISIRE O OGGETTO DI OCCUPAZIONE TEMPORANEA			01A	PRE	GNR	T003	2
Redatto	A. Secci	Controllato	G.Cacozza	Approvato	G. Cacozza	HA Sort Code	A/OLS	Data 15/04/2011	Scala 1:1000 @ A1

© Copyright ATI: Politecnica Ingegneria e Architettura & Hopkins Architects & Dott. Fabrizio Gemmi. Non misurare dal disegno. Usare solo dimensioni scritte. Controllare tutte le dimensioni sul posto.

E' vietata a norma di legge la riproduzione, anche parziale, non autorizzata del presente disegno.