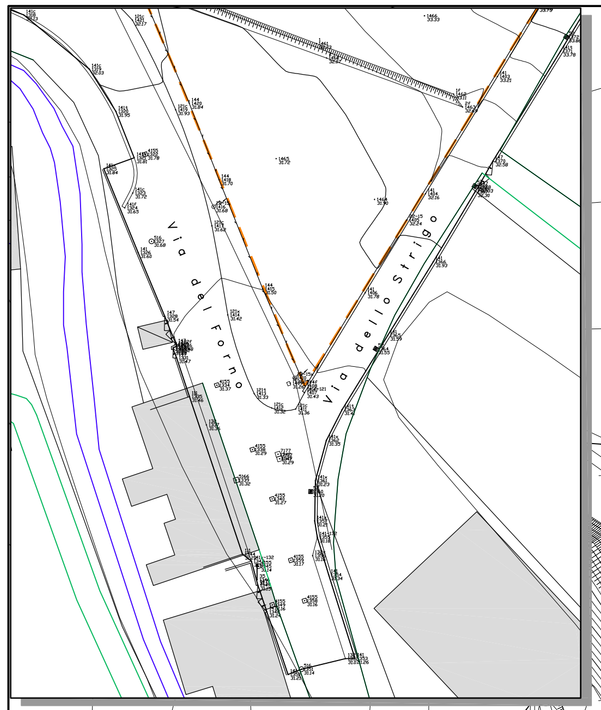


STRALCIO DEL RILIEVO TRA VIA DEL FORNO E VIA DELLO STRIGO

LOCALI TECNICI

NUOVO OSPEDALE

Ospedale FILETTINO

ELISUPERFICIE

H

RADIOTERAPIA

P

Zona non rilevabile
la posizione degli edifici
è approssimata su base
catastale e misure lasers

accettazione

stoccaggio azoto-ossigeno

cabina gas

cabina acquedotto

cabina enel

Via del Forno

Via dello Strigo

TORRENTE DORGIA

area di cantiere attualmente utilizzata per la realizzazione dello svincolo

Legenda:

- CONFINE DELLE PARTICELLE COMPRESE NELL'INTERVENTO PER LA REALIZZAZIONE DEL NUOVO OSPEDALE
- CONFINE DELLE PARTICELLE OGGETTO DI OCCUPAZIONE TEMPORANEA PER LA REALIZZAZIONE DELLE CONNESSIONI VIARIE
- INDIVIDUAZIONE DEL NUOVO OSPEDALE E DEGLI ELAMENTI PRINCIPALI DELL' INTERVENTO

Note Generali:

Data	Revisione	Descrizione Revisione	Redatto	Controllato	Approvato
28/02/2011	A	Emissione per commenti	POL	MI	-
05/04/2011	1	Emissione Progetto Preliminare	POL	MI	SB
15/04/2011	2	Revisione a seguito di commenti	POL	MI	SB

Servizio Sanitario Nazionale - Regione Liguria
Azienda Sanitaria Locale n. 5 "Spezzino"
LA SPEZIA

InfrastruttureLiguria

Convenzione Attuativa tra ASL5 e Infrastrutture Liguria S.R.L. del 9 Settembre 2009

Progettazione Politecnica - Hopkins Architects - Dott. Fabrizio Gemmi

Progetto	Nuovo Ospedale della Spezia	Oggetto	Progetto Preliminare	Codice Elaborato				Revisione
Tavola	PLANIMETRIA GENERALE RILIEVO TOPOGRAFICO AREA DI INTERVENTO			01A	PRE	GNR	T004	2
Redatto	A. Secci	Controllato	G.Cacozza	Approvato	G. Cacozza	HA Sort Code	A/OLS	Data 15/04/2011	Scala 1:500 @ A1

© Copyright ATI: Politecnica Ingegneria e Architettura & Hopkins Architects & Dott. Fabrizio Gemmi. Non misurare dal disegno. Usare solo dimensioni scritte. Controllare tutte le dimensioni sul posto.

E' vietata a norma di legge la riproduzione, anche parziale, non autorizzata del presente disegno.