


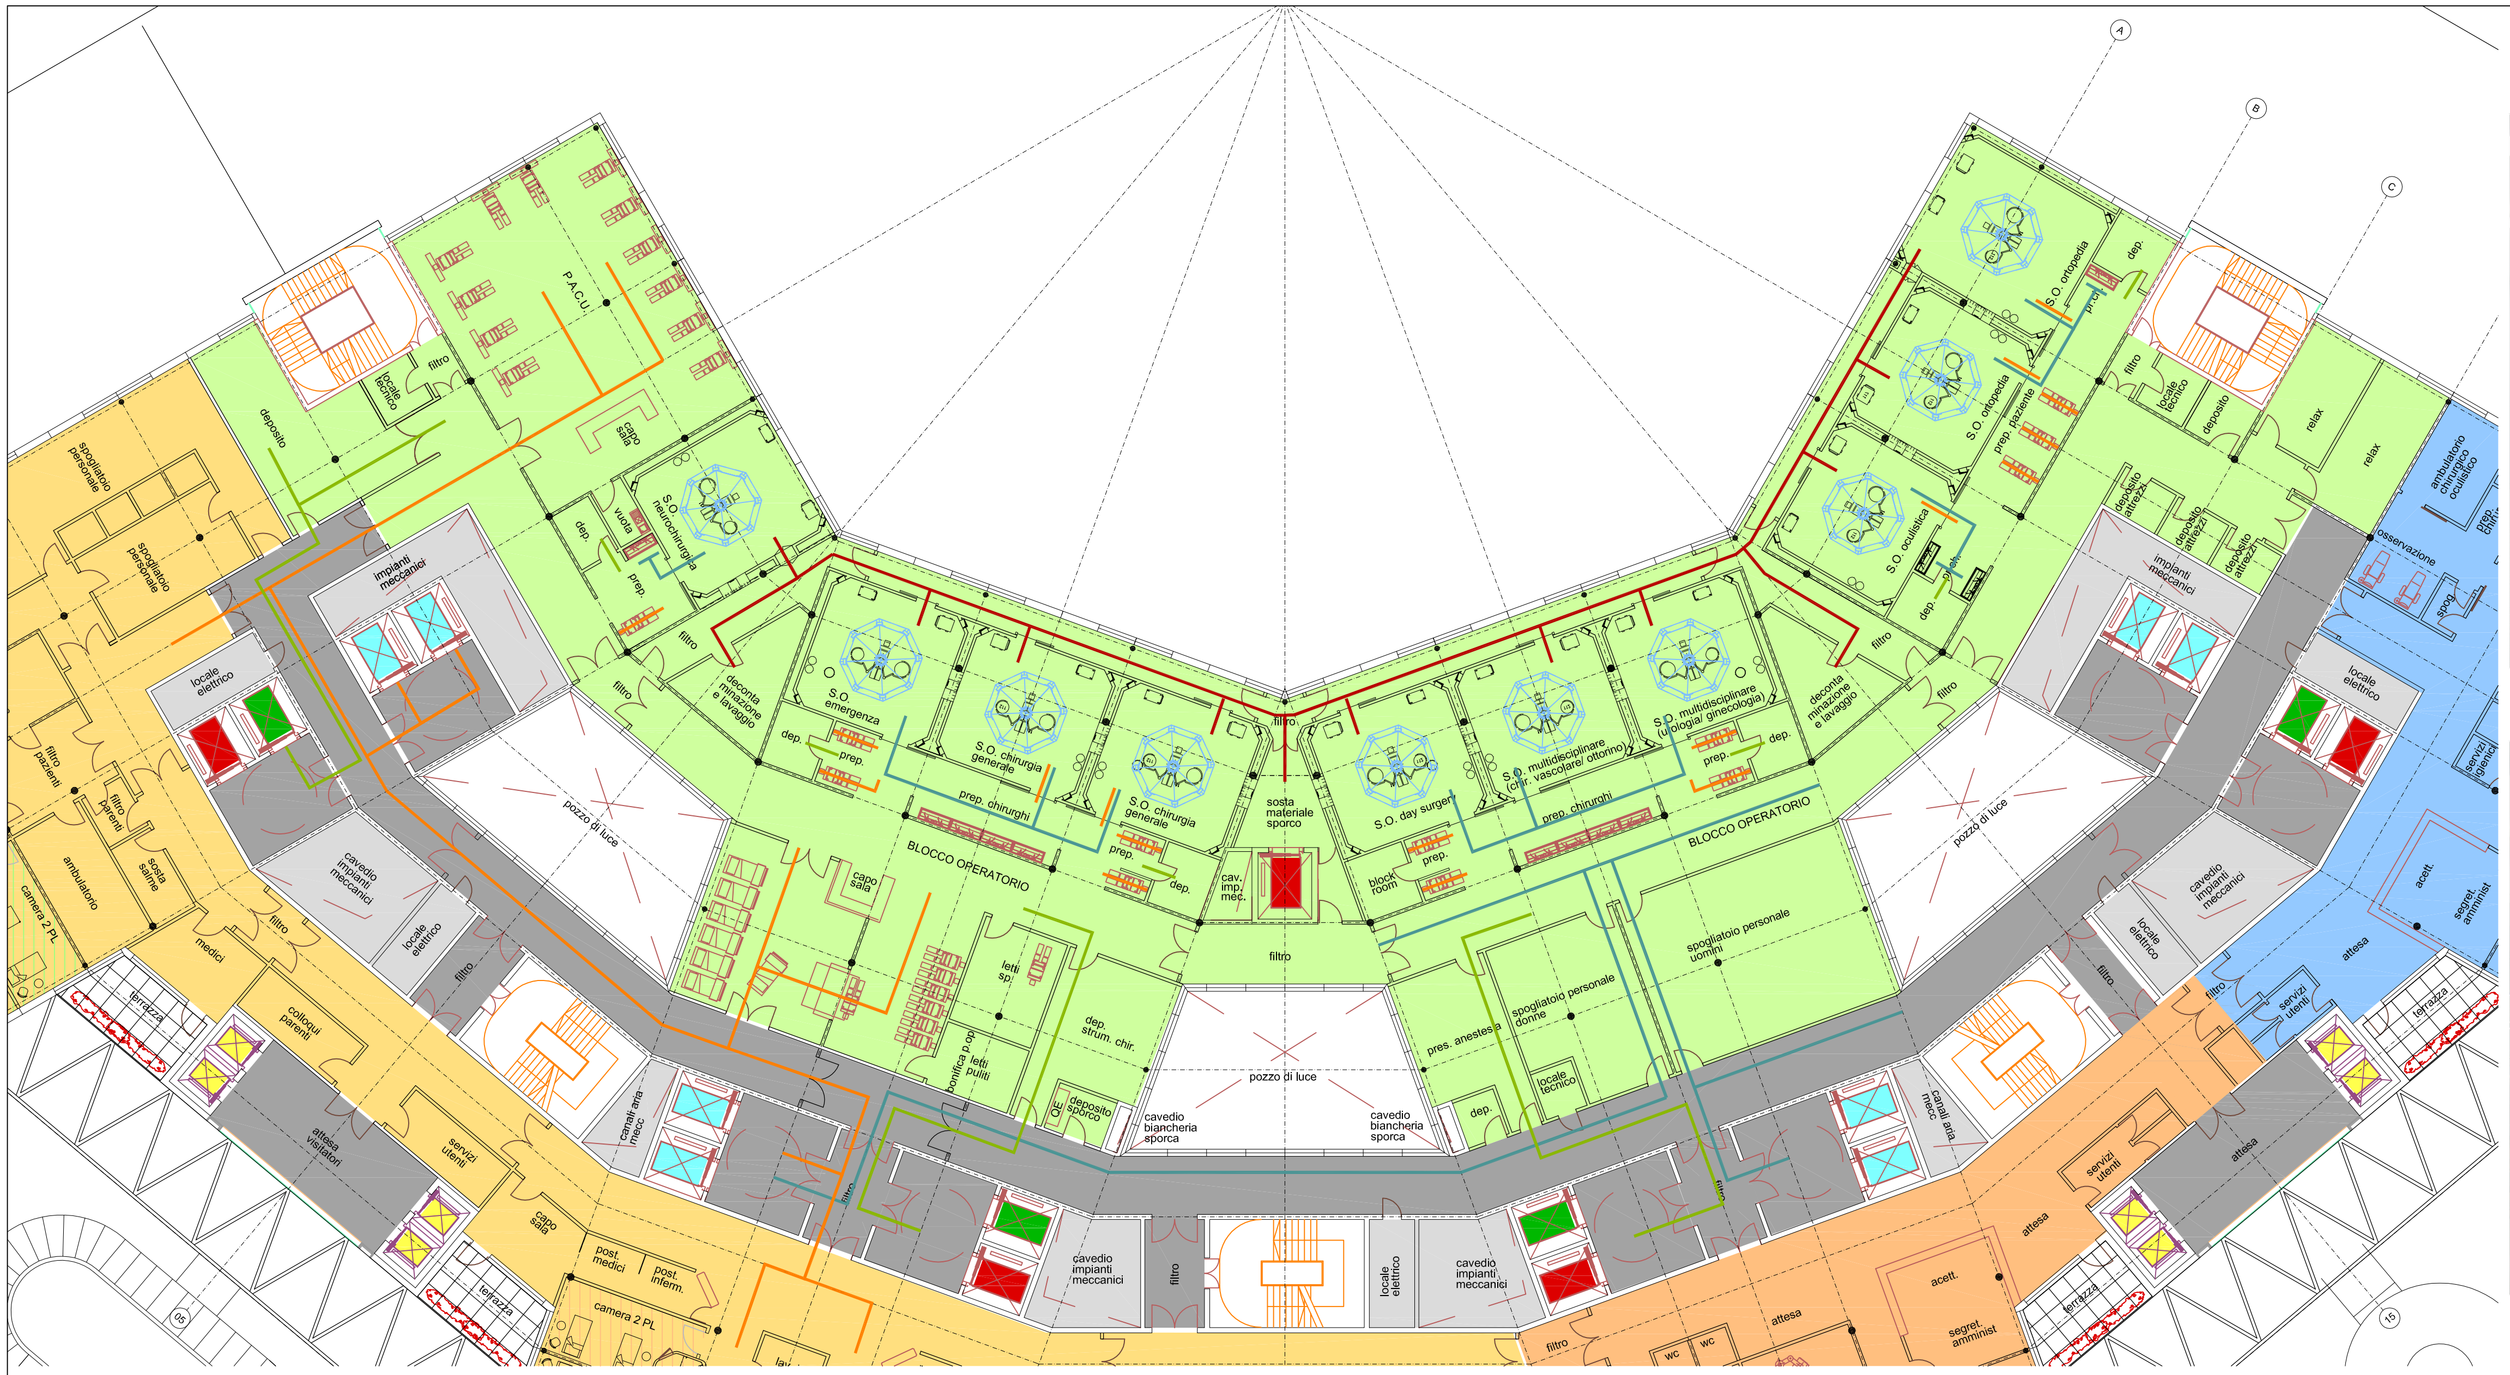







ORGANIZZAZIONE PER INTENSITA' DI CURA





Aggregazioni funzionali Blocco operatorio



CONTEMPORANEITA' DI FLUSSI


- Operandi
- Personale
- Materiale

LA LARGHEZZA DEI PERCORSI CONDIZIONA IL RENDIMENTO E L'EFFICCIENZA DEL COMPARTO OPERATORIO.


Percorsi Blocco operatorio




Esempio corridoio di accesso alle Sale operatorie

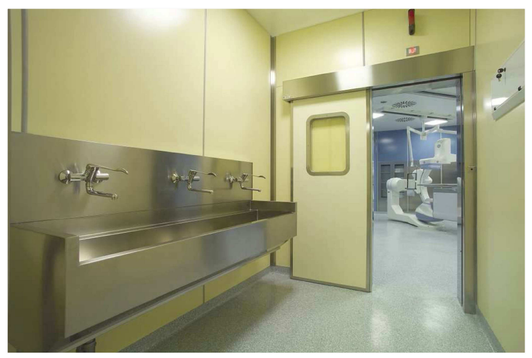

Esempio Preparazione chirurghi

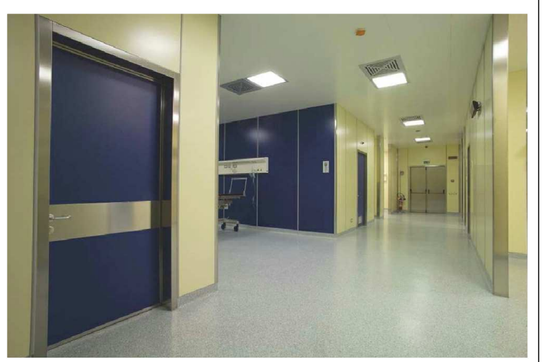

Esempio corridoio di distribuzione Blocco operatorio

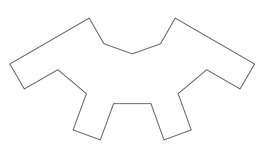

Legenda:

- PERSONALE
- PAZIENTI INTERNI
- MATERIALE SPORCO
- MATERIALE PULITO

Note Generali:

Data	Revisione	Descrizione Revisione	Redatto	Controllato	Approvato
28/02/2011	A	Emissione per commenti	POL	MI	SB
05/04/2011	1	Emissione Progetto Preliminare	POL	MI	SB

Servizio Sanitario Nazionale - Regione Liguria
Azienda Sanitaria Locale n. 5 "Spezzino"
LA SPEZIA

InfrastruttureLiguria

Convenzione Attuativa tra ASL5 e Infrastrutture Liguria S.R.L. del 9 Settembre 2009

Progettazione Politecnica - Hopkins Architects - Dott. Fabrizio Gemmi

Progetto	Nuovo Ospedale della Spezia	Oggetto	Progetto Preliminare	Codice Elaborato				Revisione
Tavola	SCHEMI DISTRIBUTIVI DEI REPARTI - BLOCCO OPERATORIO			01A	PRE	ARC	T022	1
Redatto	POL	Controllato	POL	Approvato	G. Cacozza	HA Sort Code	A/OLS	Data 05/04/2011	Scala 1:200 @ A1

© Copyright ATI: Politecnica Ingegneria e Architettura & Hopkins Architects & Dott. Fabrizio Gemmi. Non misurare dal disegno. Usare solo dimensioni scritte. Controllare tutte le dimensioni sul posto.

E' vietata a norma di legge la riproduzione, anche parziale, non autorizzata del presente disegno.