



Pianta e prospetto Ambulatorio chirurgico tipo

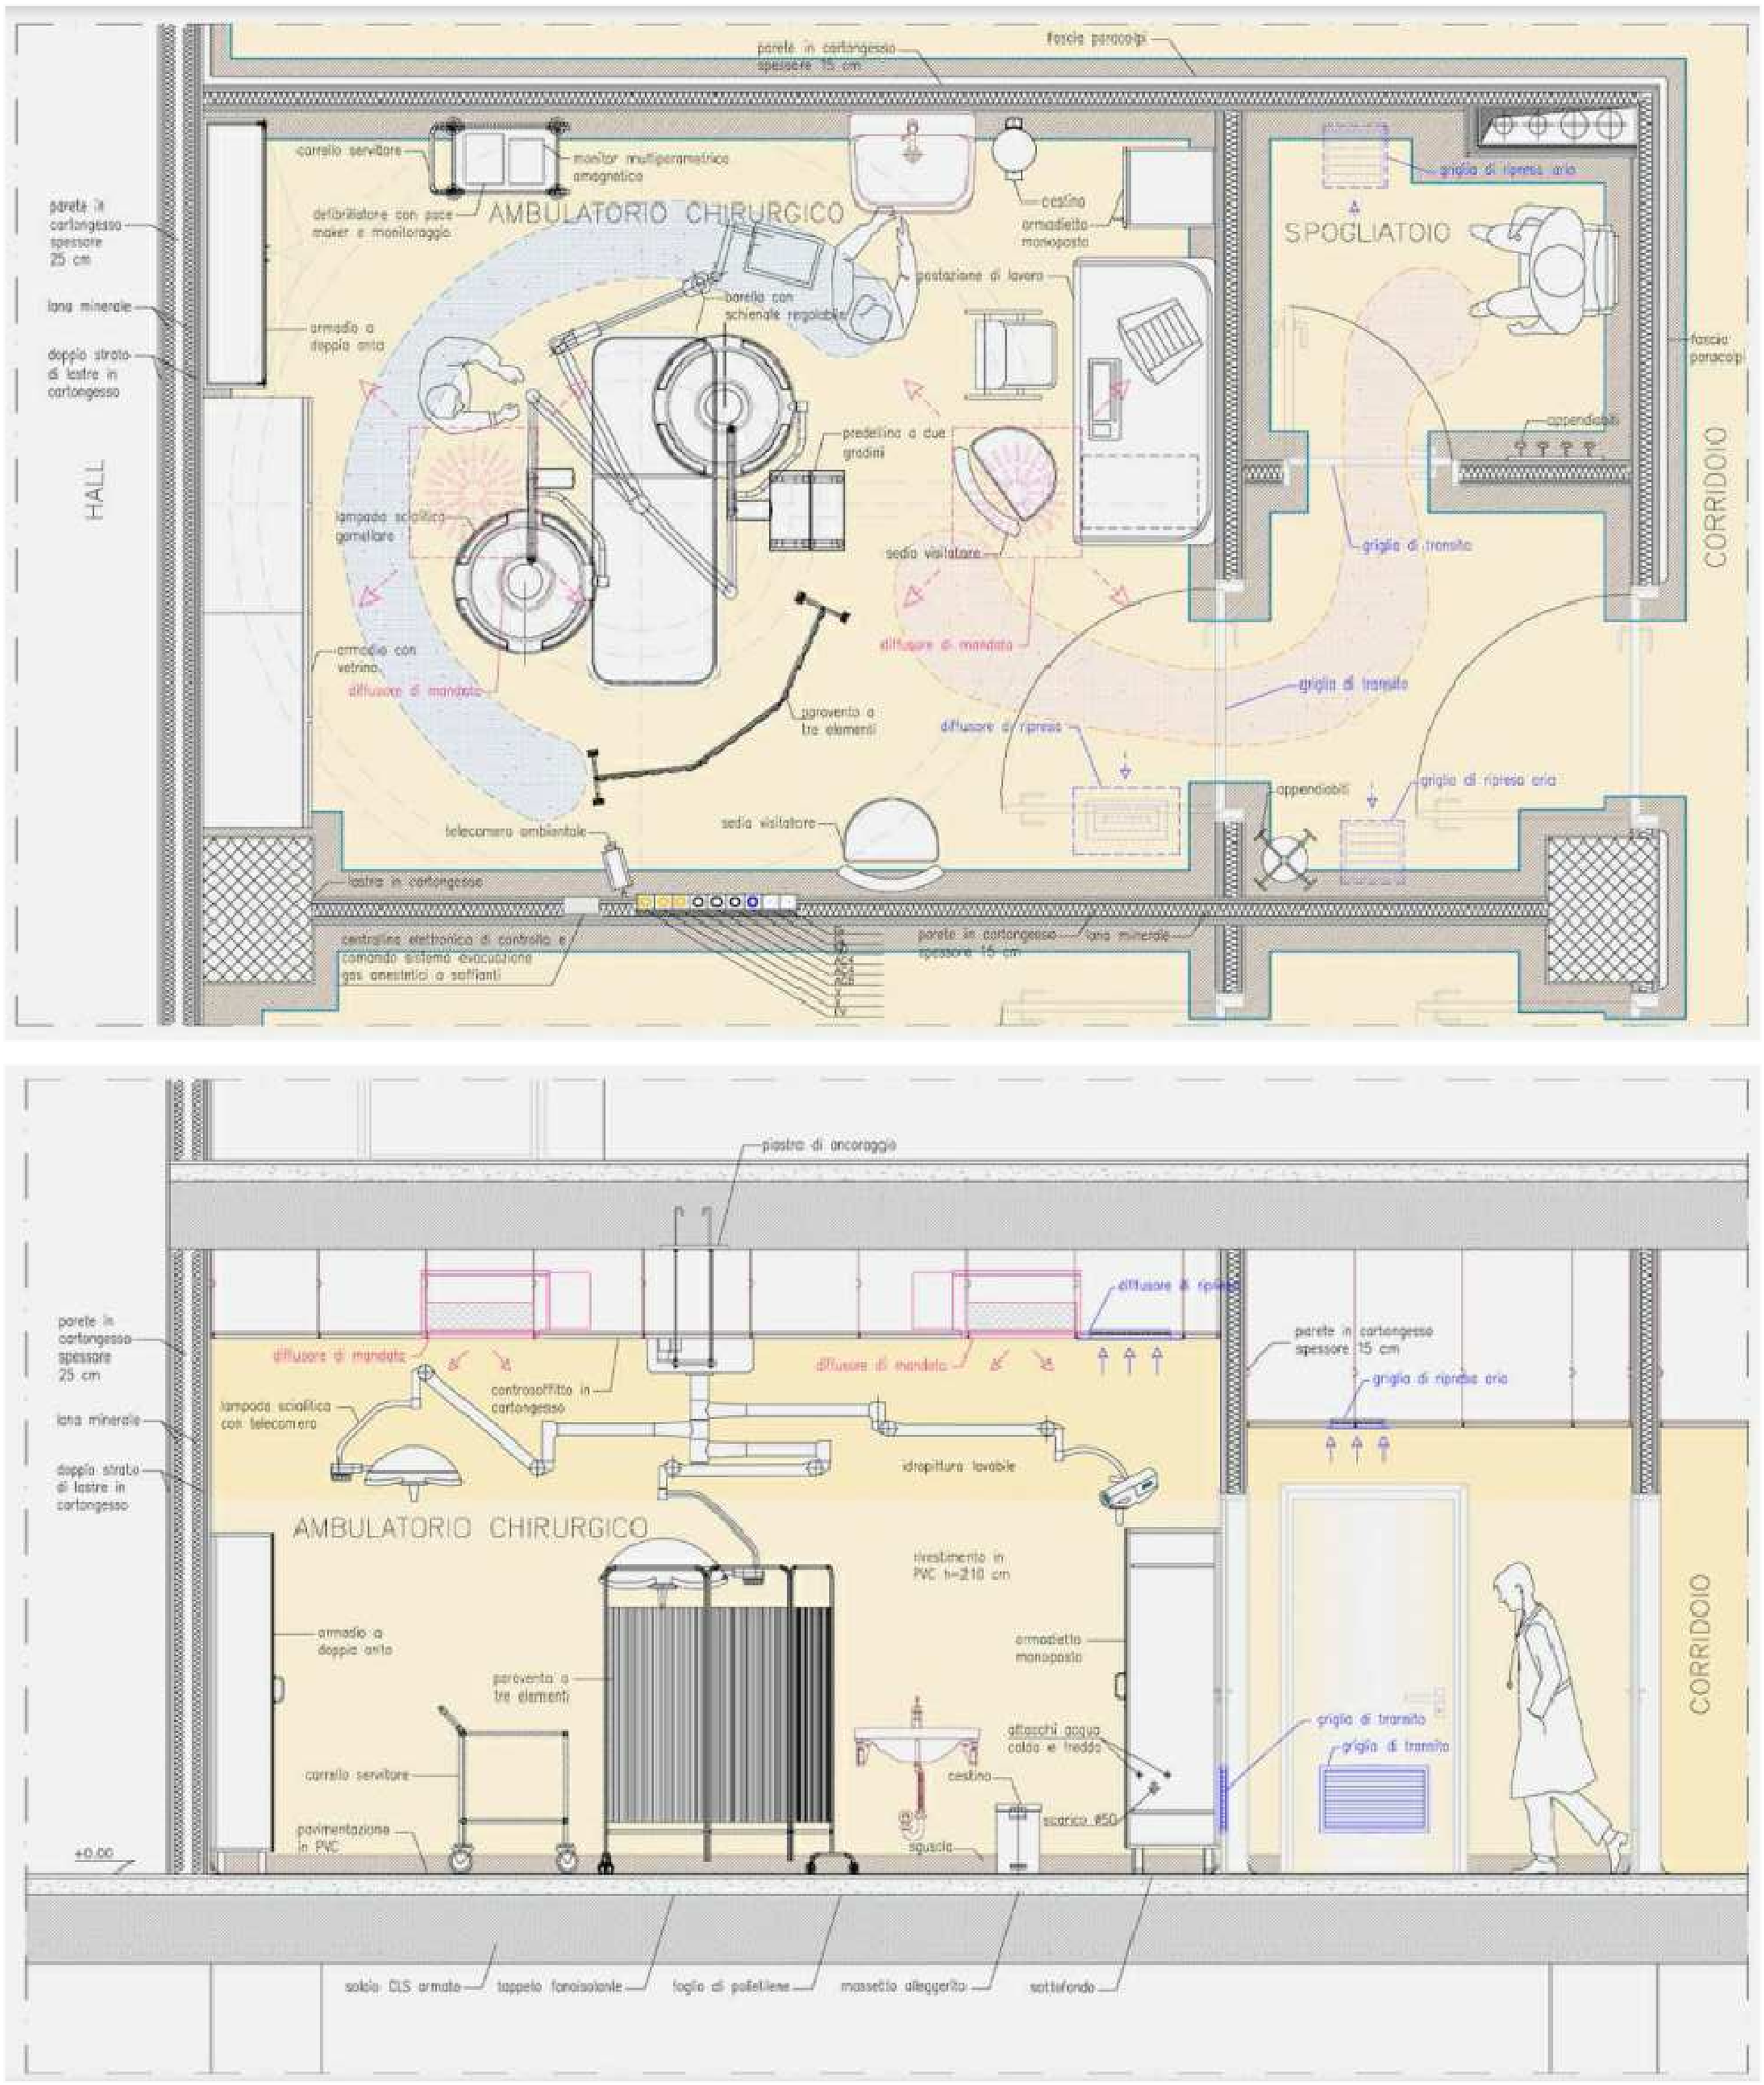


Ottimizzazione servizi di supporto area dialisi

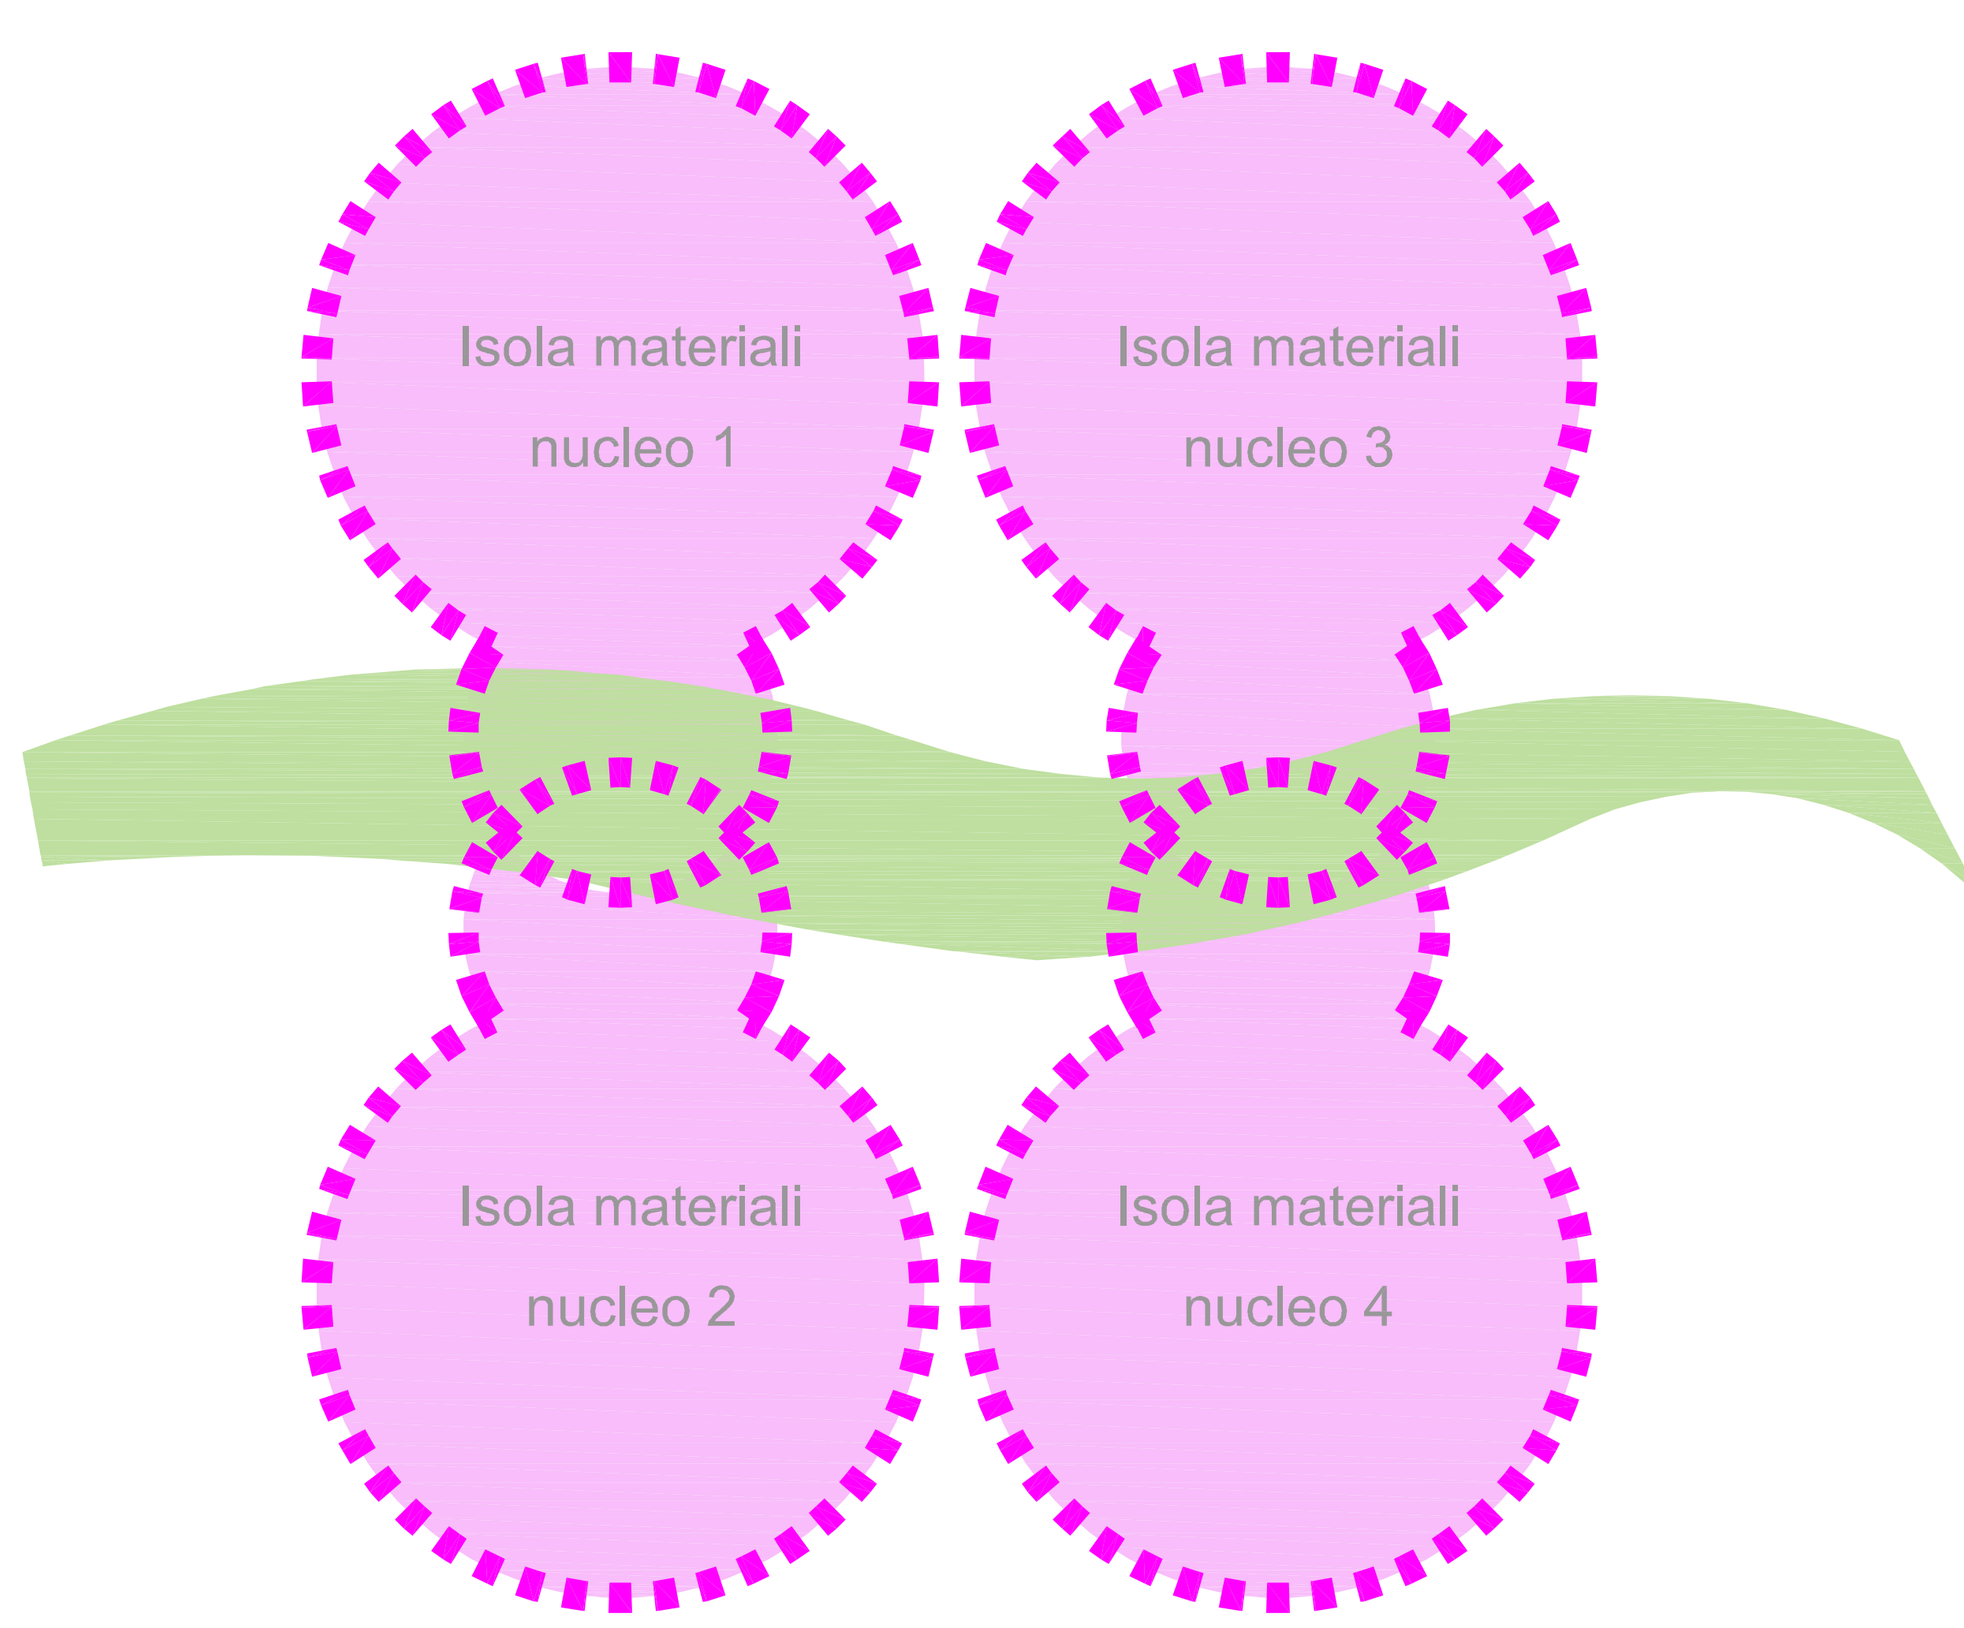


Apparecchiature dialisi



Esempio corridoio dialisi

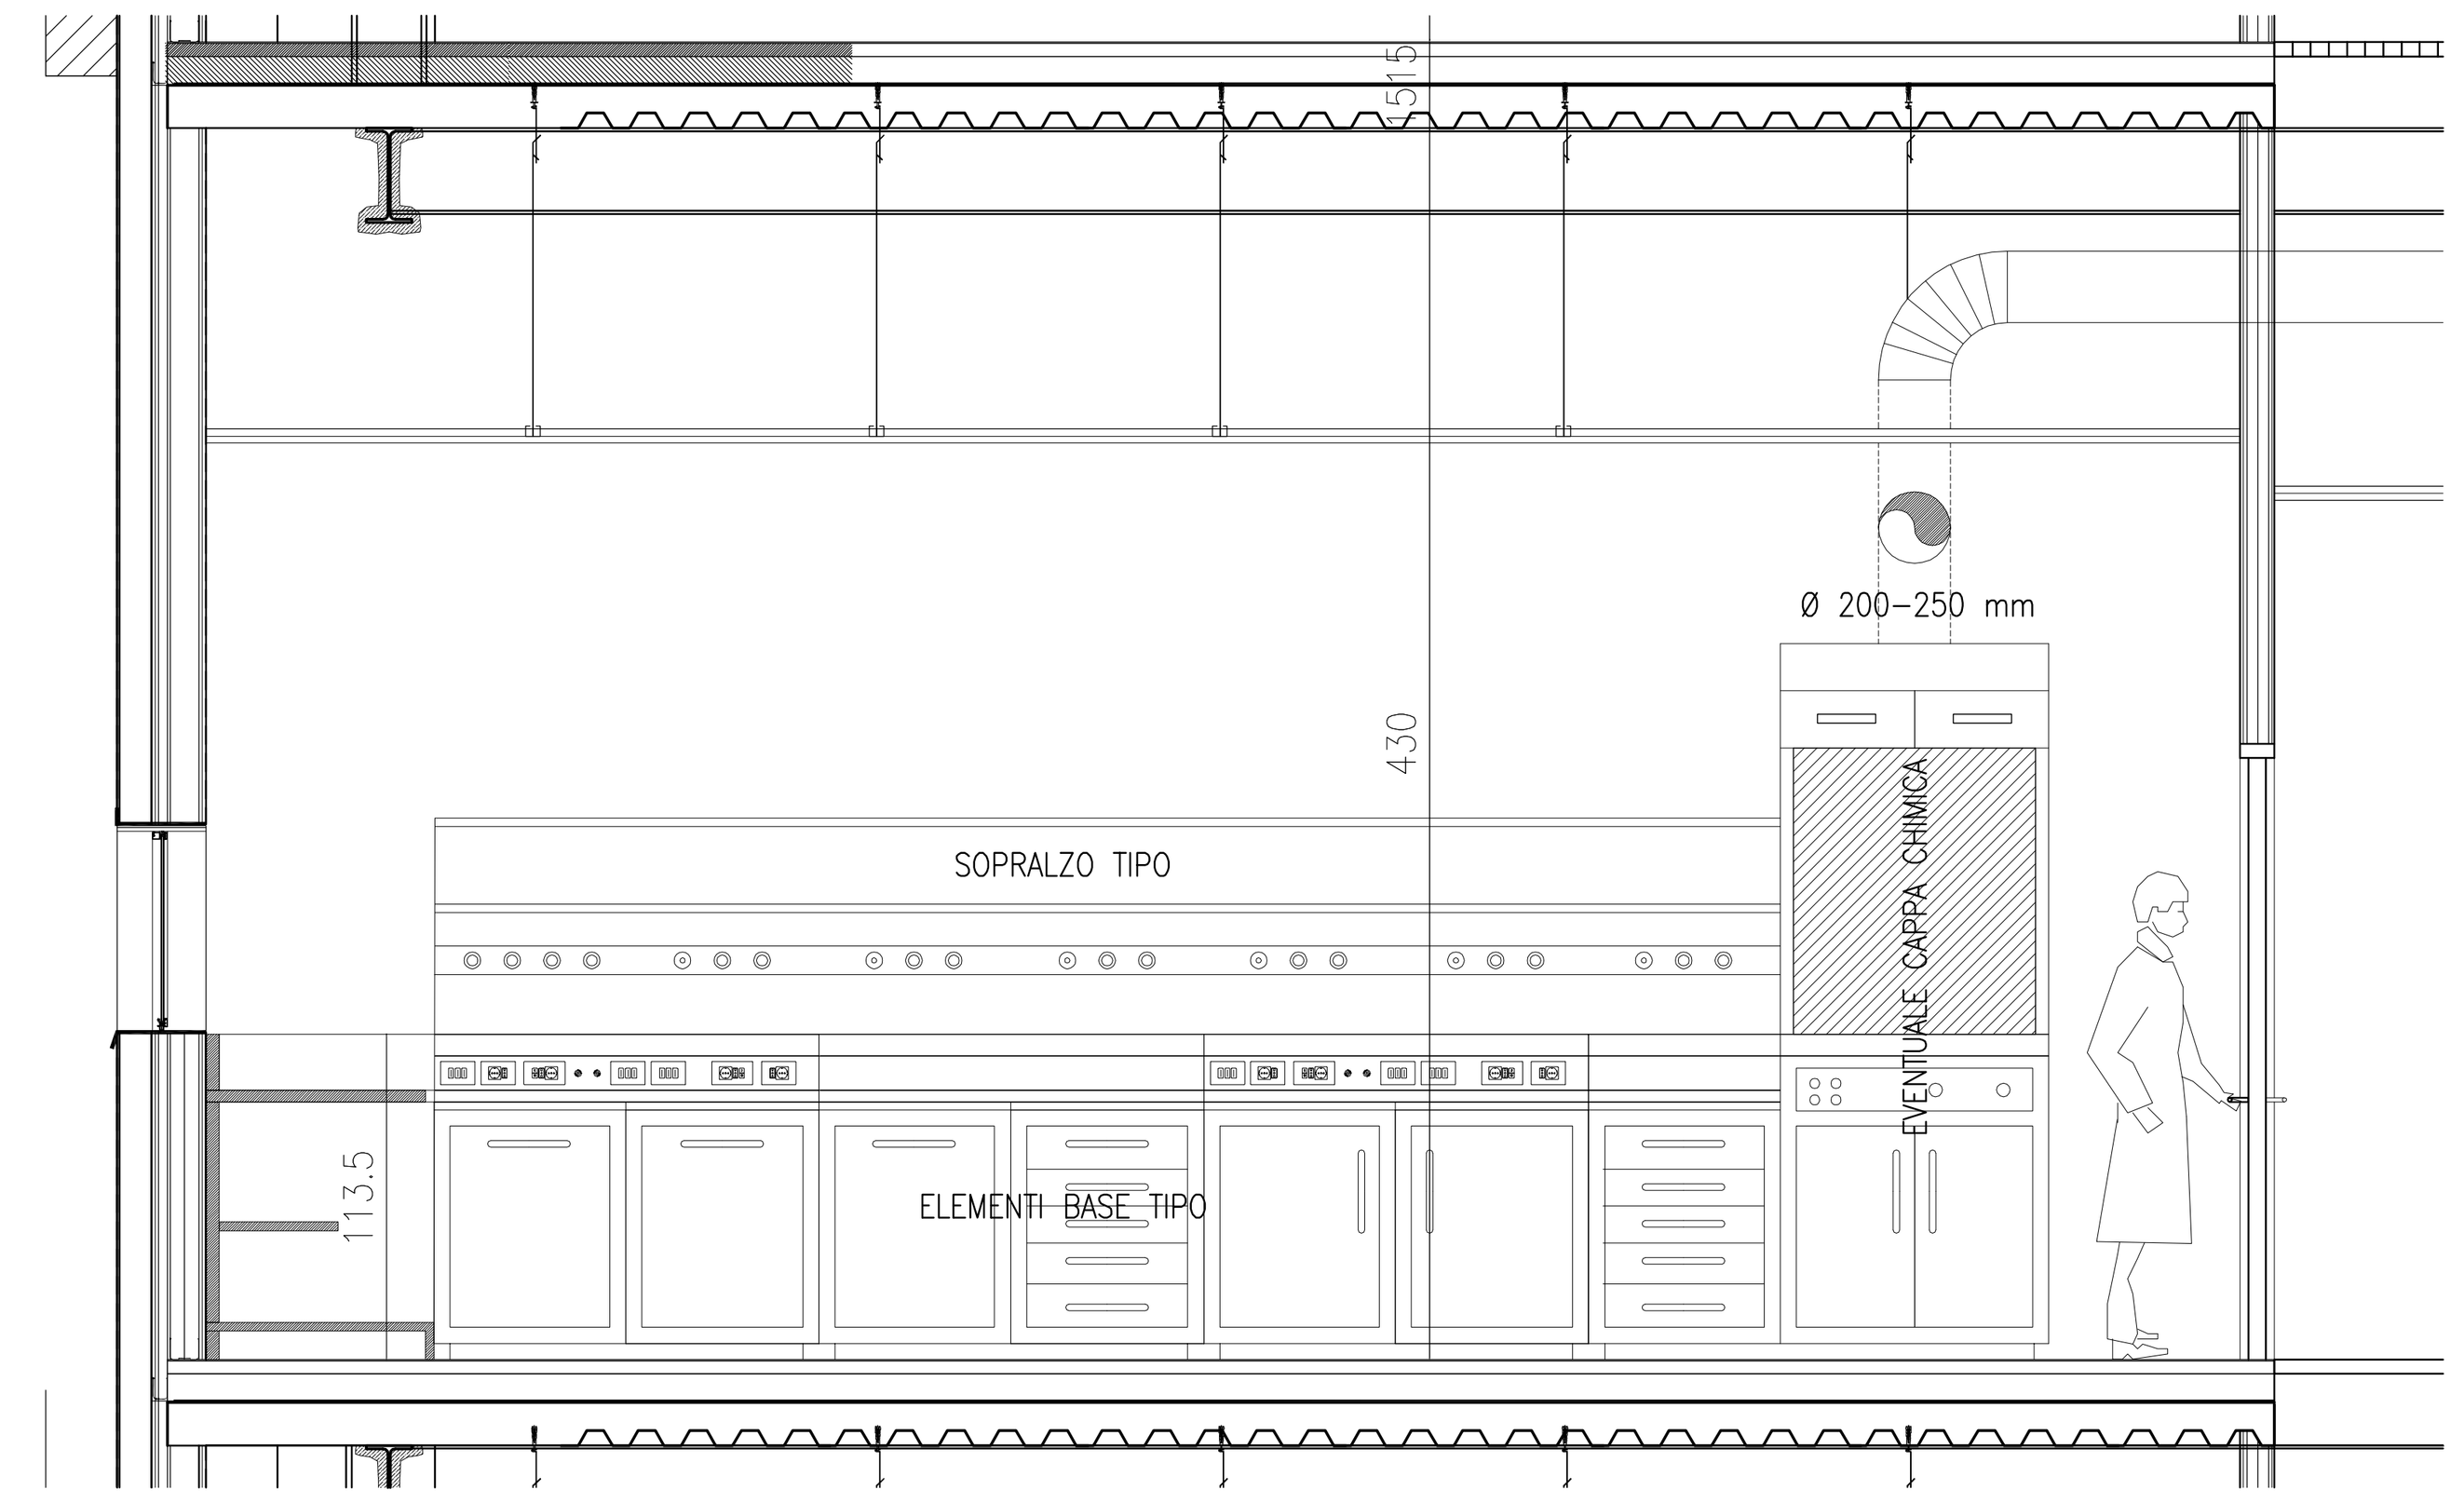


Esempio prospetto arredi laboratori

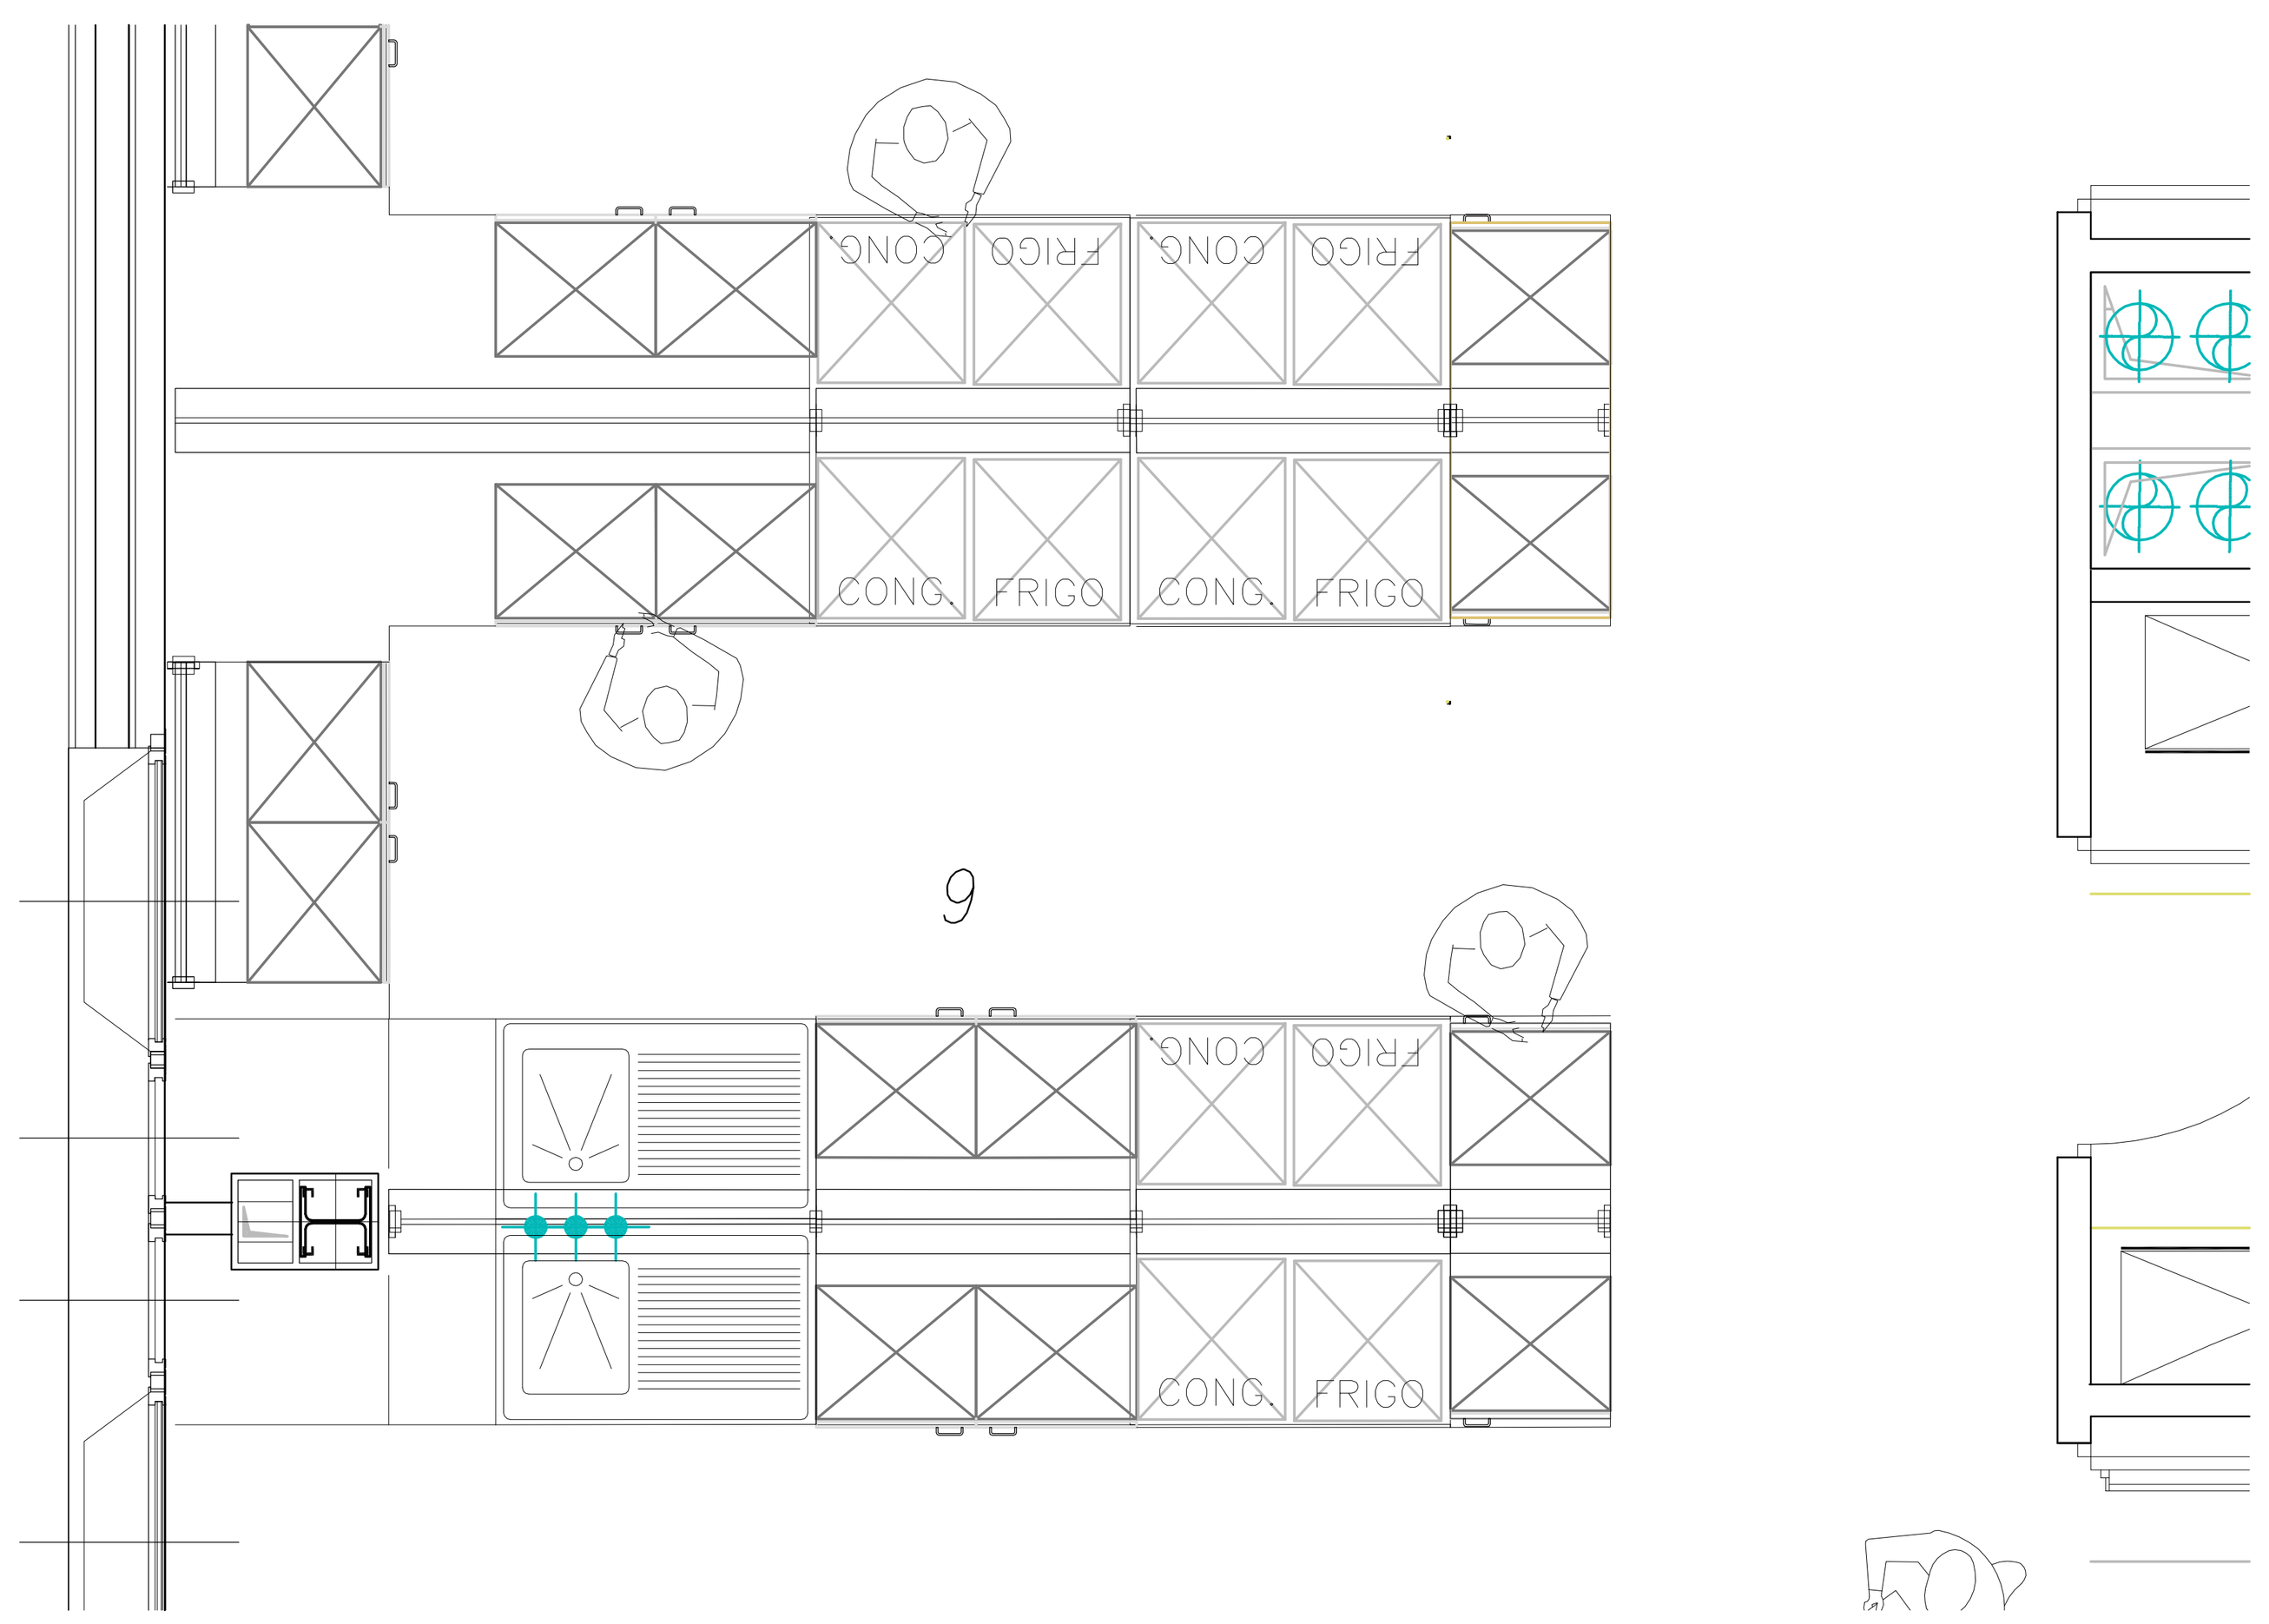

Esempio pianta arredi laboratori



Esempio N.A.T.

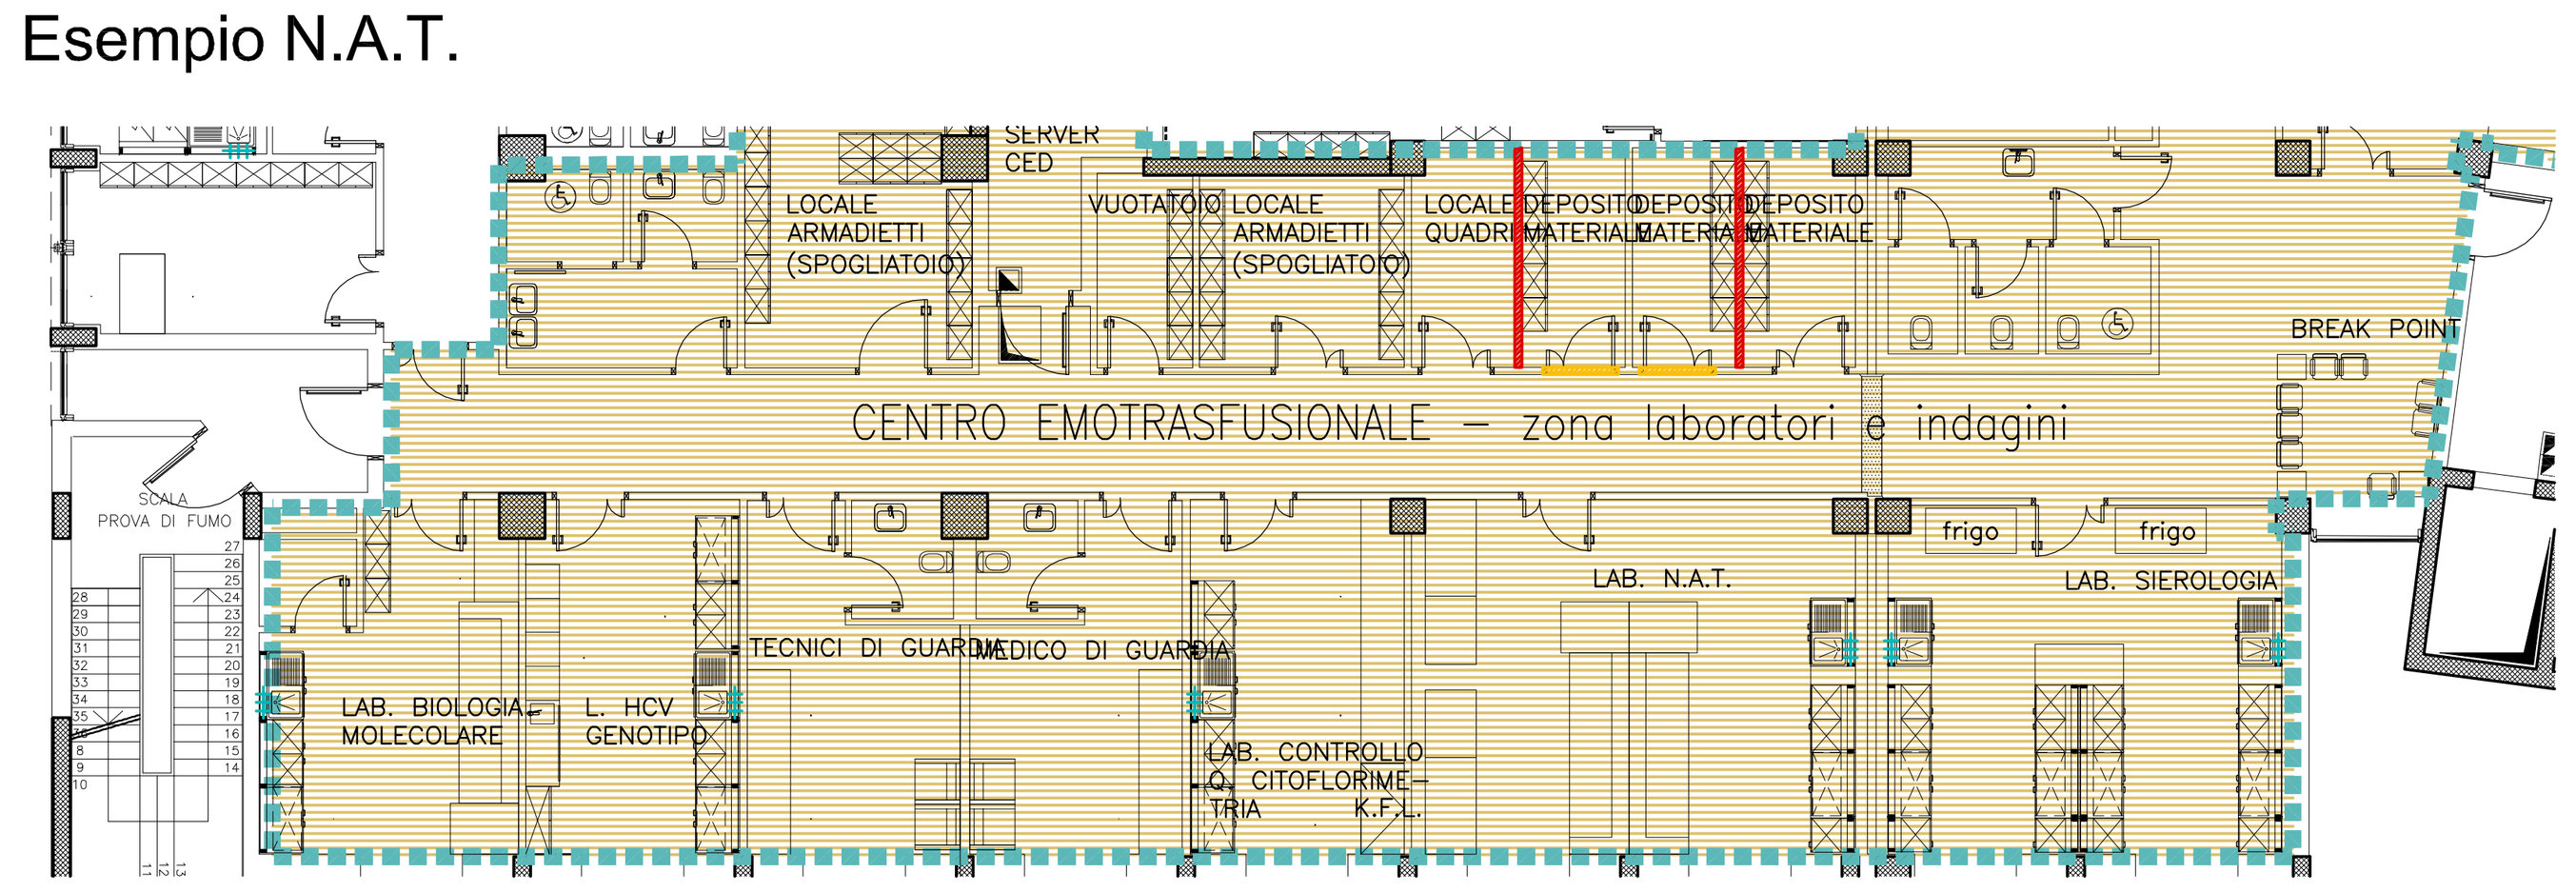


Esempio distribuzione tipo laboratori



Centro Dialisi

copertura camera calda

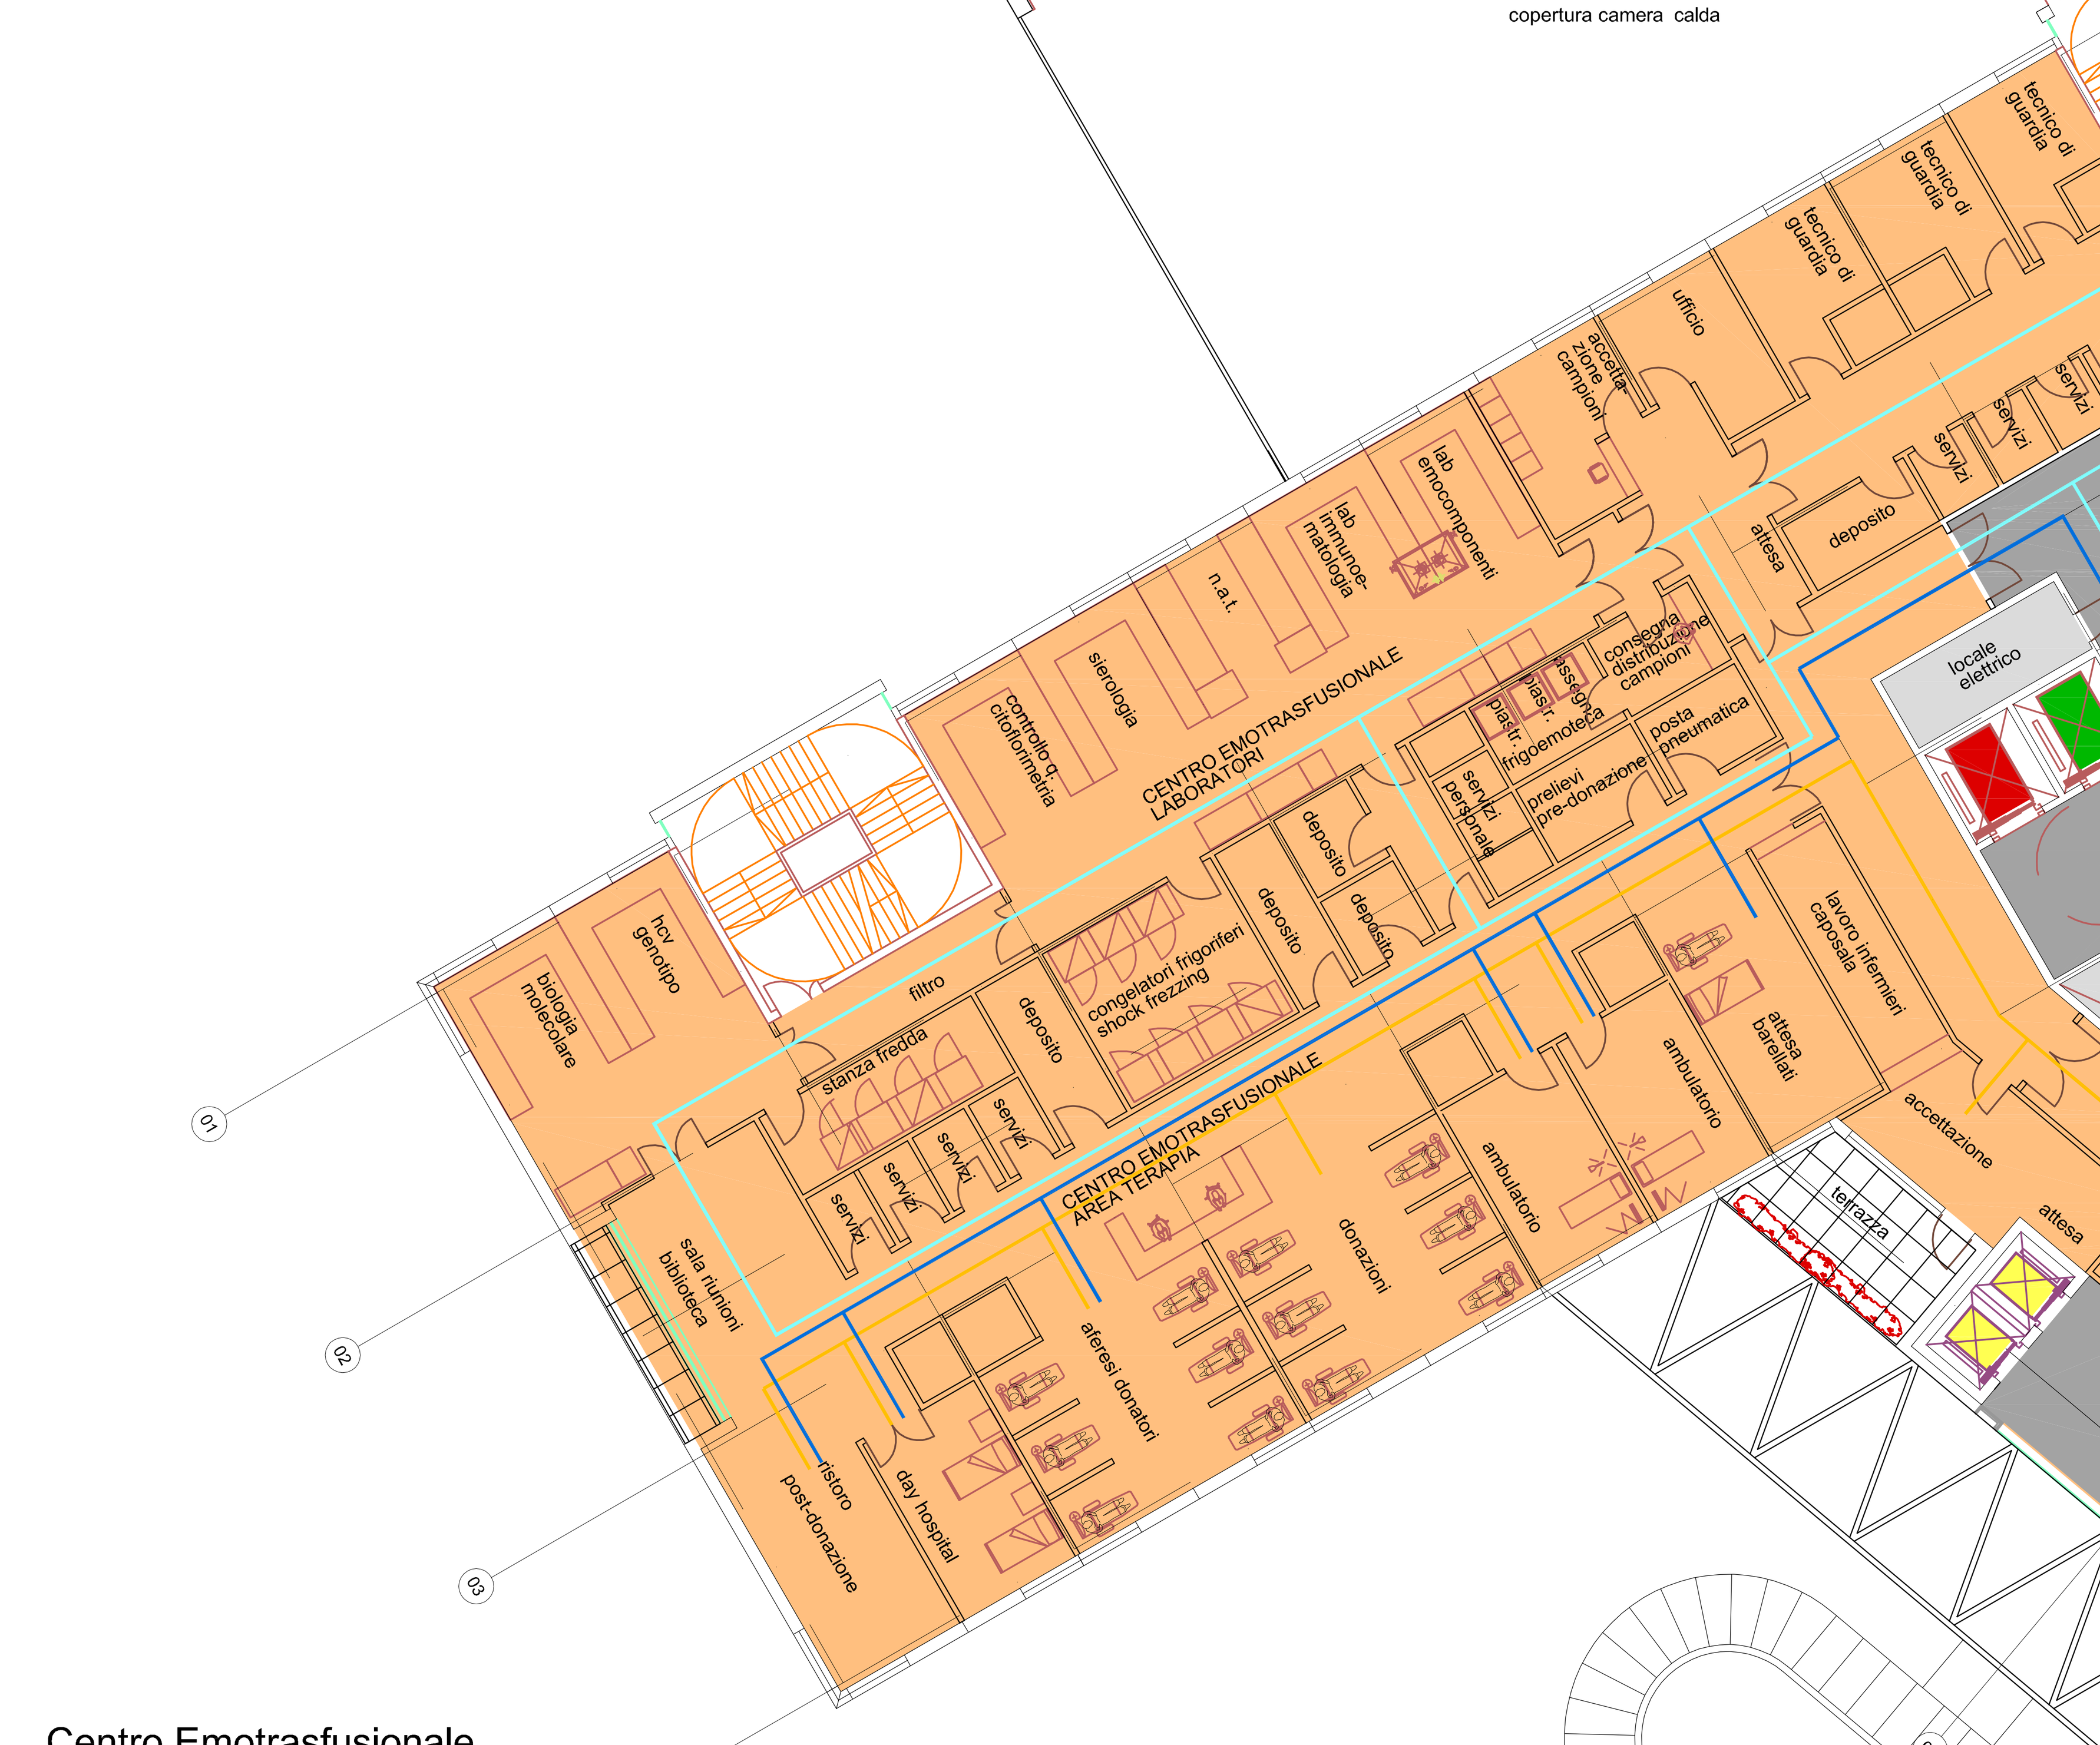

Centro Emotrasfusionale

Legenda:

PAZIENTE ESTERNO
PAZIENTE ESTERNO - DIAL. PERITON.
PAZIENTE INTERNO
PERSONALE

Note Generali:

Data	Revisione	Descrizione Revisione	Redatto	Controllato	Approvato
28/02/2011	A	Emissione per commenti	POL	MI	SB
05/04/2011	1	Emissione Progetto Preliminare	POL	MI	SB

Servizio Sanitario Nazionale - Regione Liguria
Azienda Sanitaria Locale n. 5 "Spezzino"
LA SPEZIA

InfrastruttureLiguria

Convenzione Attuativa tra ASL5 e Infrastrutture Liguria S.R.L. del 9 Settembre 2009

Progettazione Politecnica - Hopkins Architects - Dott. Fabrizio Gemmi

Progetto	Nuovo Ospedale della Spezia	Oggetto	Progetto Preliminare	Codice Elaborato			Revisione
Tavola	SCHEMI DISTRIBUTIVI DEI REPARTI DIALISI - CENTRO EMOTRASFUSIONALE			01A	PRE	ARC	T023 / 1
Redatto POL	Controllato POL	Approvato G. Cacozza	HA Sort Code A/OLS	Data 05/04/2011		Scala 1:200 @ A1	

© Copyright ATI: Politecnica Ingegneria e Architettura & Hopkins Architects & Dott. Fabrizio Gemmi.
Non misurare dal disegno. Usare solo dimensioni scritte. Controllare tutte le dimensioni sul posto.

E' vietata a norma di legge la riproduzione, anche parziale, non autorizzata del presente disegno.