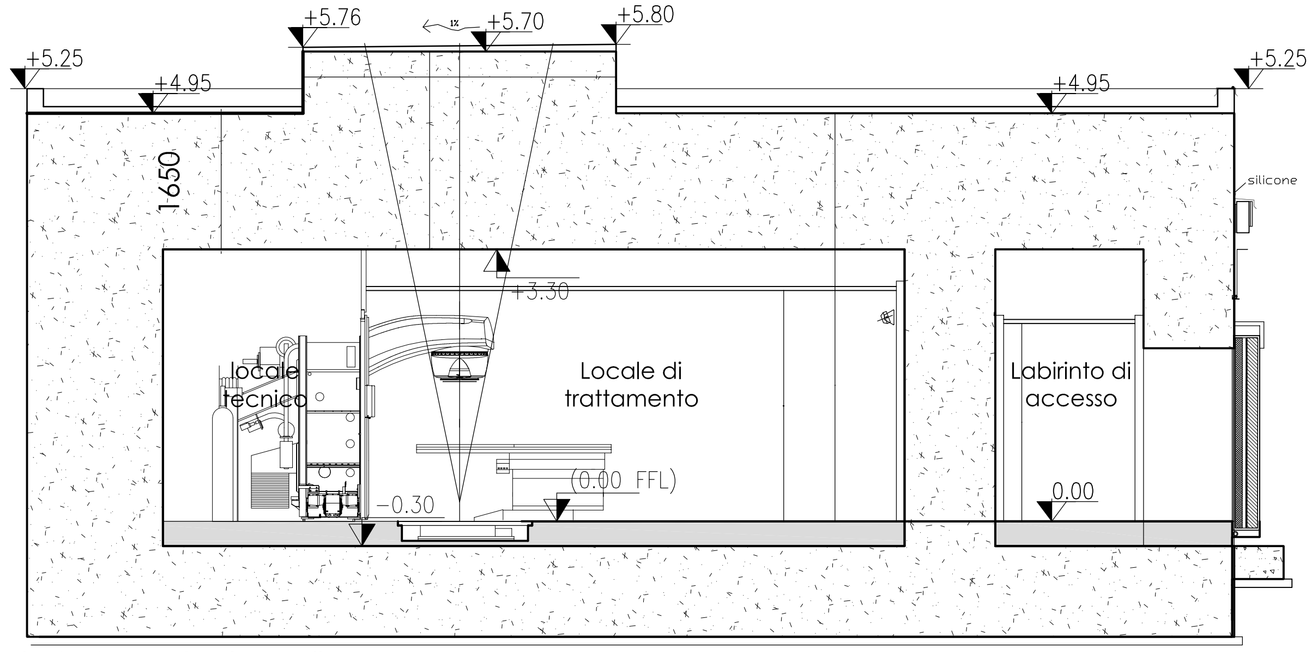


Sezione tipo bunker con Acceleratore lineare


La nuova unità di Radioterapia è suddivisa in tre aree funzionali:


Zona accoglienza: costituisce l'area di primo contatto del paziente esterno con la struttura.
Sarà previsto un ingresso stradale protetto e diretto, con posti auto dedicati e con possibilità di espansione in caso di necessità.
Il percorso di ingresso al fabbricato sarà coperto da una pensilina. L'accesso avverrà per mezzo di una bussola con doppie porte varcato il quale l'utente trova la zona accettazione;
Un secondo ingresso alla Radioterapia avverrà mediante un cunicolo parzialmente interrato che collega il reparto alla struttura ospedaliera. Questo è dedicato al personale e ai pazienti interni.

Zona dedicata al personale: in sequenza, oltre agli ambulatori saranno posizionate la sala training e la sala meeting, gli ambienti dove il gruppo di lavoro decide modalità e tipologie di terapia da applicare ai pazienti; seguono vari uffici e ulteriori locali di supporto.
Lungo il disimpegno sono ubicati i servizi igienici del personale, un vuotatoio, i vari depositi e il vano officina; infine un ufficio, un locale per la somministrazione farmacied un locale a disposizione;


Zona terapia: a questa zona possono accedere sia i pazienti attraverso gli spogliatoi, sia il personale da un percorso dedicato.
Un ampio disimpegno conduce all'ingresso dei bunker, gli ambienti dove si applica la terapia. Antistante l'ingresso ai bunker è collocata la zona comando e controllo. Le sale terapie (bunker) sono due, ciascuna di circa 65 mq; queste sono organizzate in tre aree: la zona di ingresso (con corridoio che divide l'accesso dalla zona terapia), l'area in cui è ubicato l'acceleratore lineare ed infine il locale tecnico.
In funzione delle precise esigenze che scaturiranno dagli incontri con il RUP, la Direzione Sanitaria ed i vari responsabili coinvolti, saranno definite le liste delle apparecchiature medicali e gli arredi.



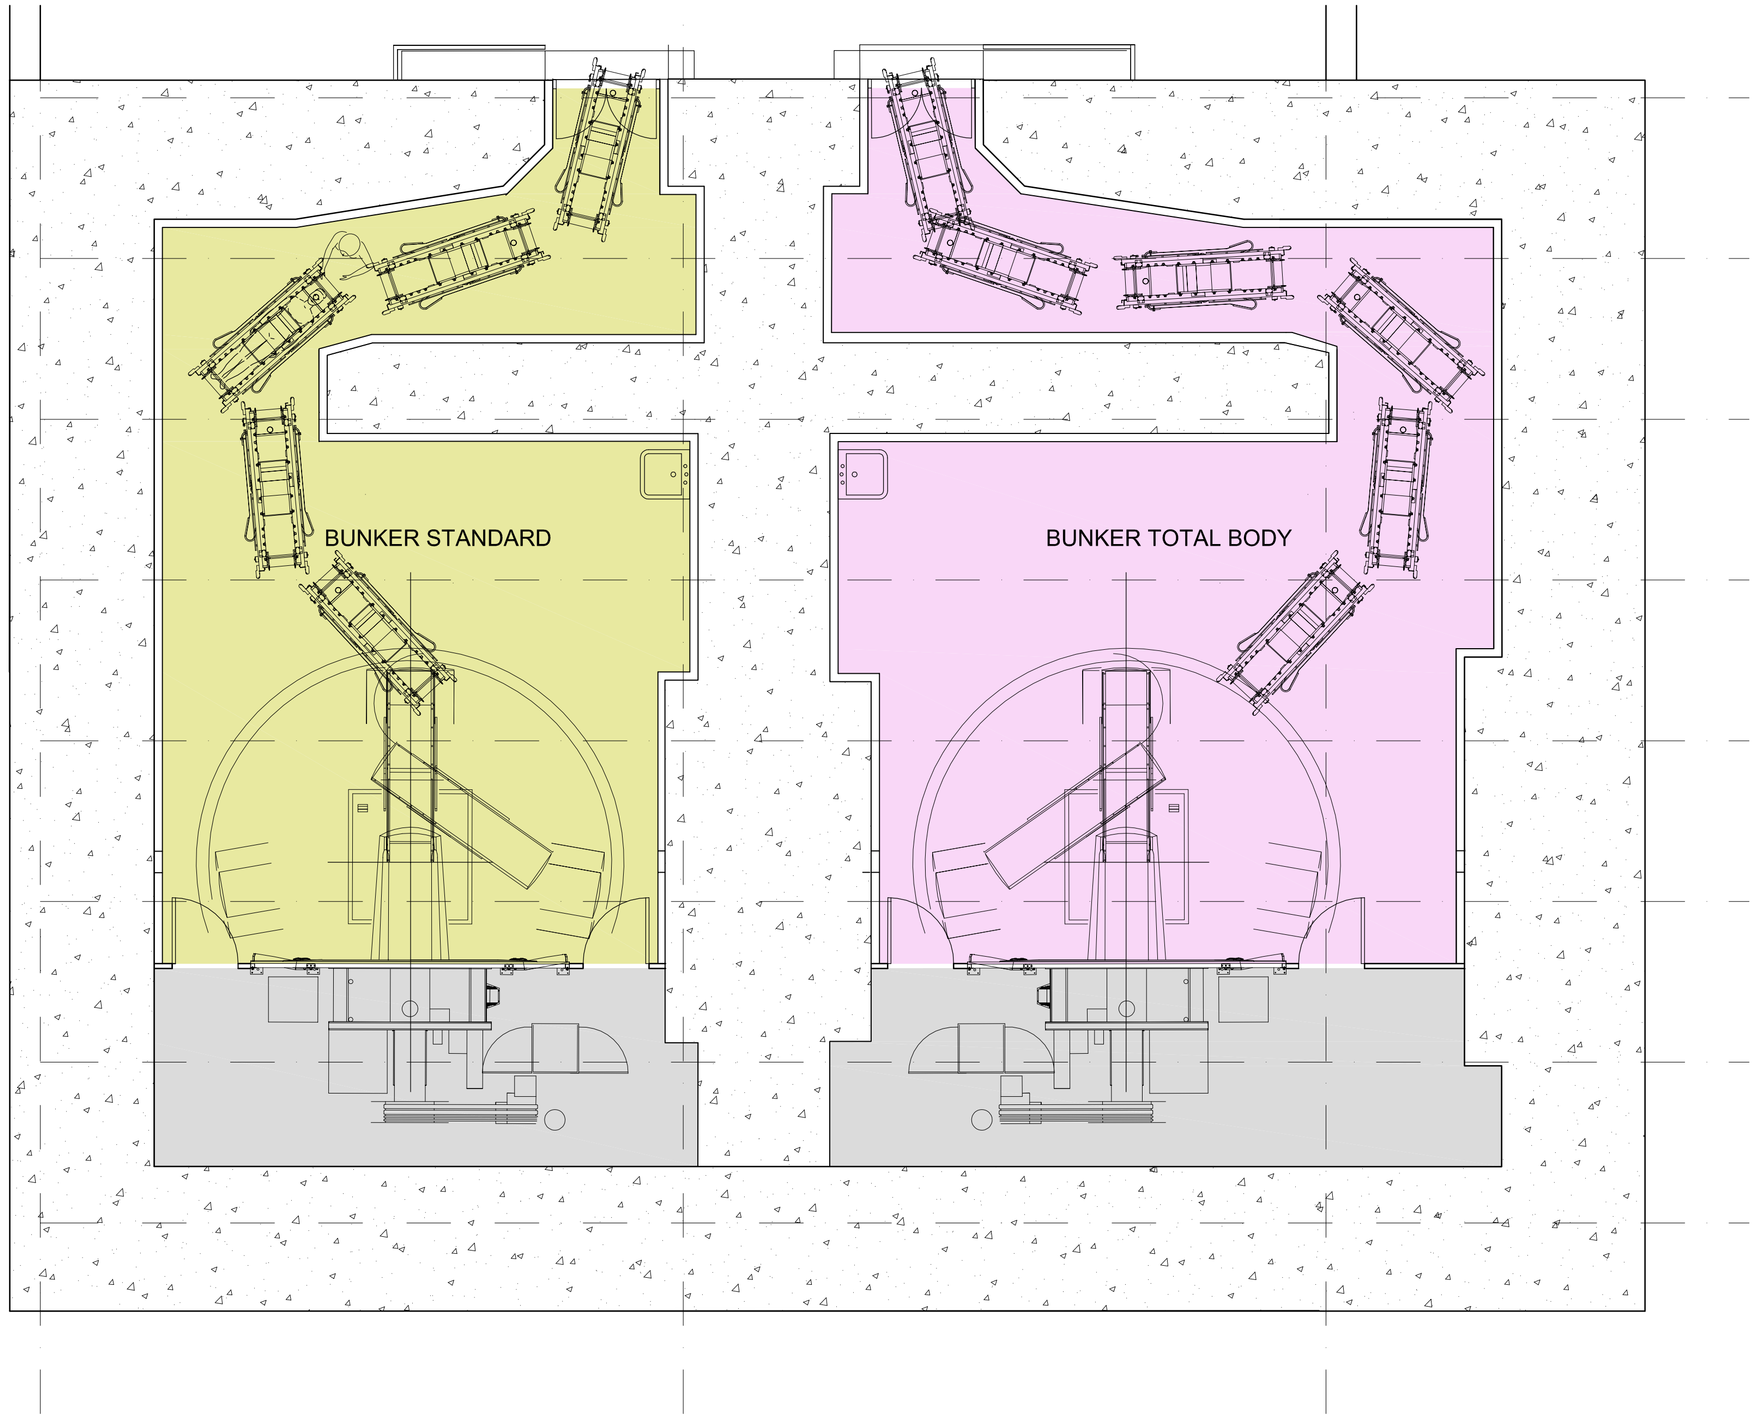


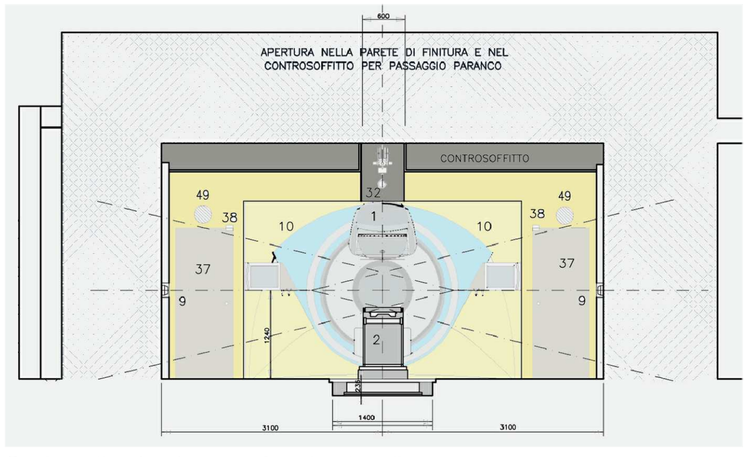

Sezione tipo bunker con Acceleratore lineare

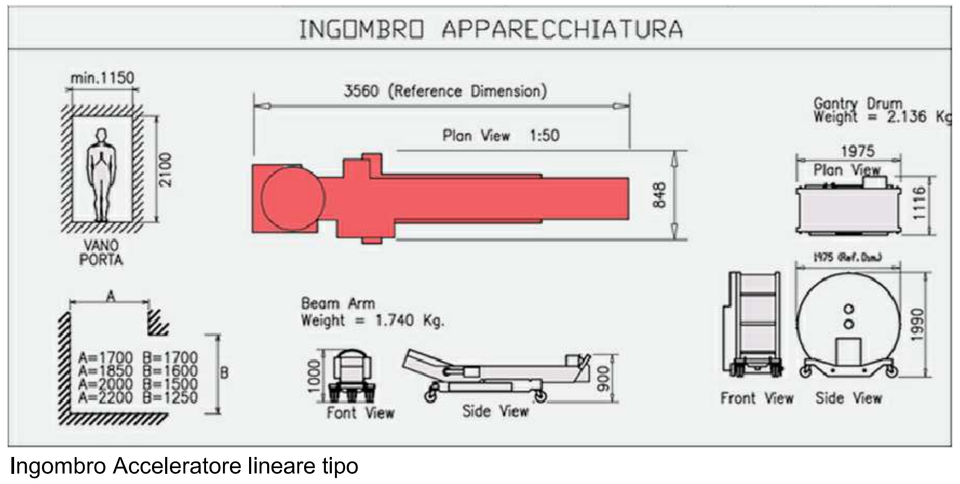

Ingombro Acceleratore lineare tipo

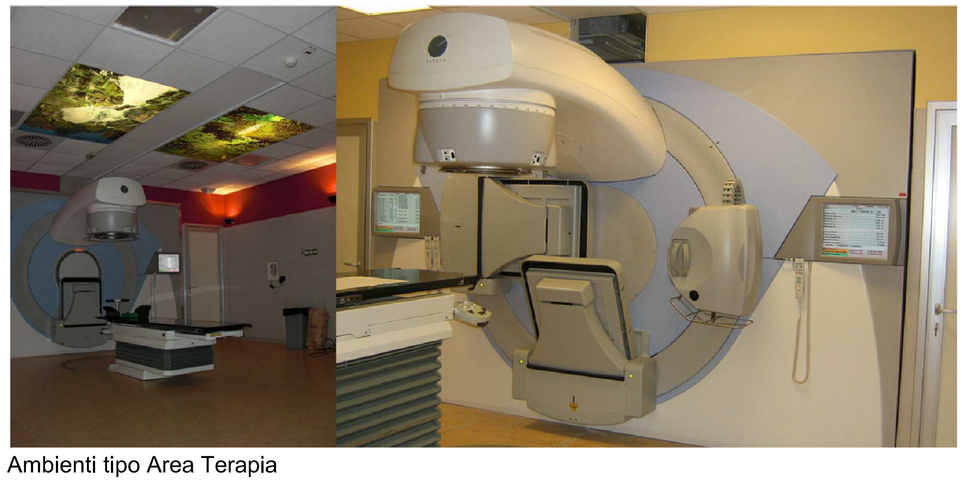

Ambienti tipo Area Terapia

Legenda:

Note Generali:

Data	Revisione	Descrizione Revisione	Redatto	Controllato	Approvato
28/02/2011	A	Emissione per commenti	POL	MI	SB
05/04/2011	1	Emissione Progetto Preliminare	POL	MI	SB

Servizio Sanitario Nazionale - Regione Liguria
Azienda Sanitaria Locale n. 5 "Spezzino"
LA SPEZIA

InfrastruttureLiguria

Convenzione Attuativa tra ASL5 e Infrastrutture Liguria S.R.L. del 9 Settembre 2009

Progettazione Politecnica - Hopkins Architects - Dott. Fabrizio Gemmi

Progetto	Nuovo Ospedale della Spezia	Oggetto	Progetto Preliminare	Codice Elaborato				Revisione
Tavola	LOCALI TIPICI RADIOTERAPIA			01A	PRE	ARC	T024	1
Redatto	POL	Controllato	POL	Approvato	G. Cacozza	HA Sort Code	A/OLS	Data 05/04/2011	Scala 1:50 @ A1

© Copyright ATI: Politecnica Ingegneria e Architettura & Hopkins Architects & Dott. Fabrizio Gemmi. Non misurare dal disegno. Usare solo dimensioni scritte. Controllare tutte le dimensioni sul posto.

E' vietata a norma di legge la riproduzione, anche parziale, non autorizzata del presente disegno.