


Flussi Esami angiografici





Esempio Sala angiografica





Esempio apparecchiature biomedicali Angiografia

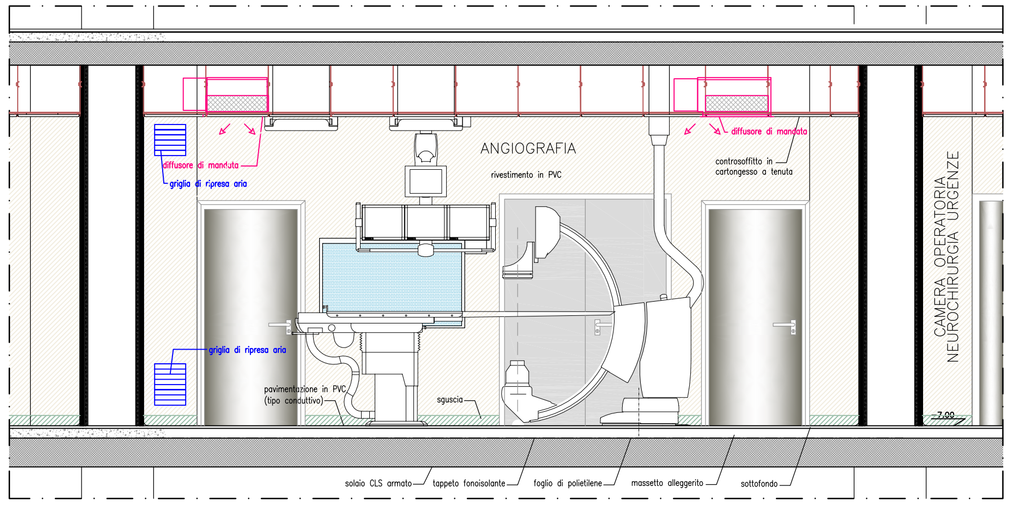

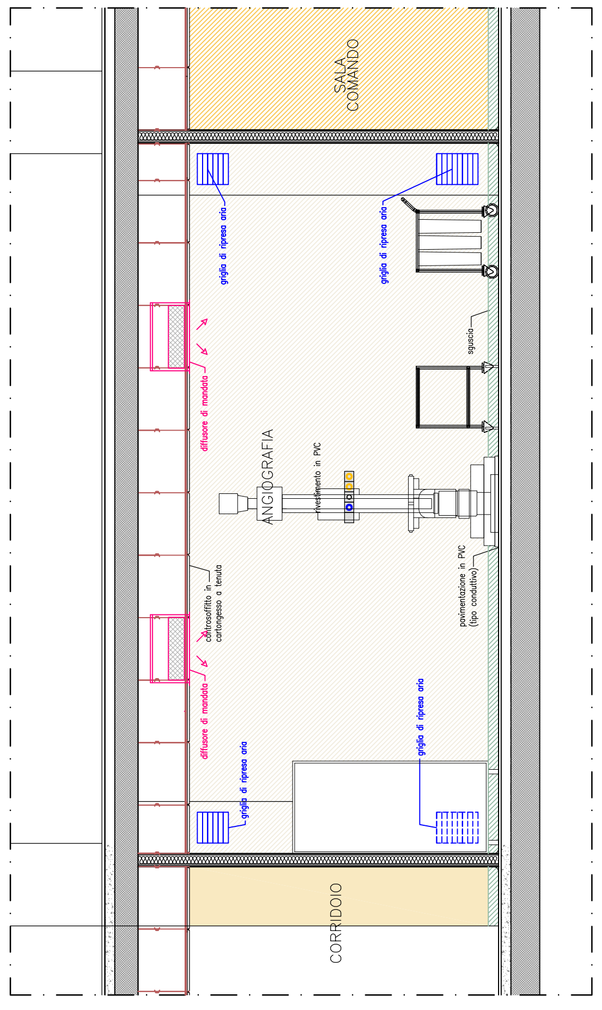

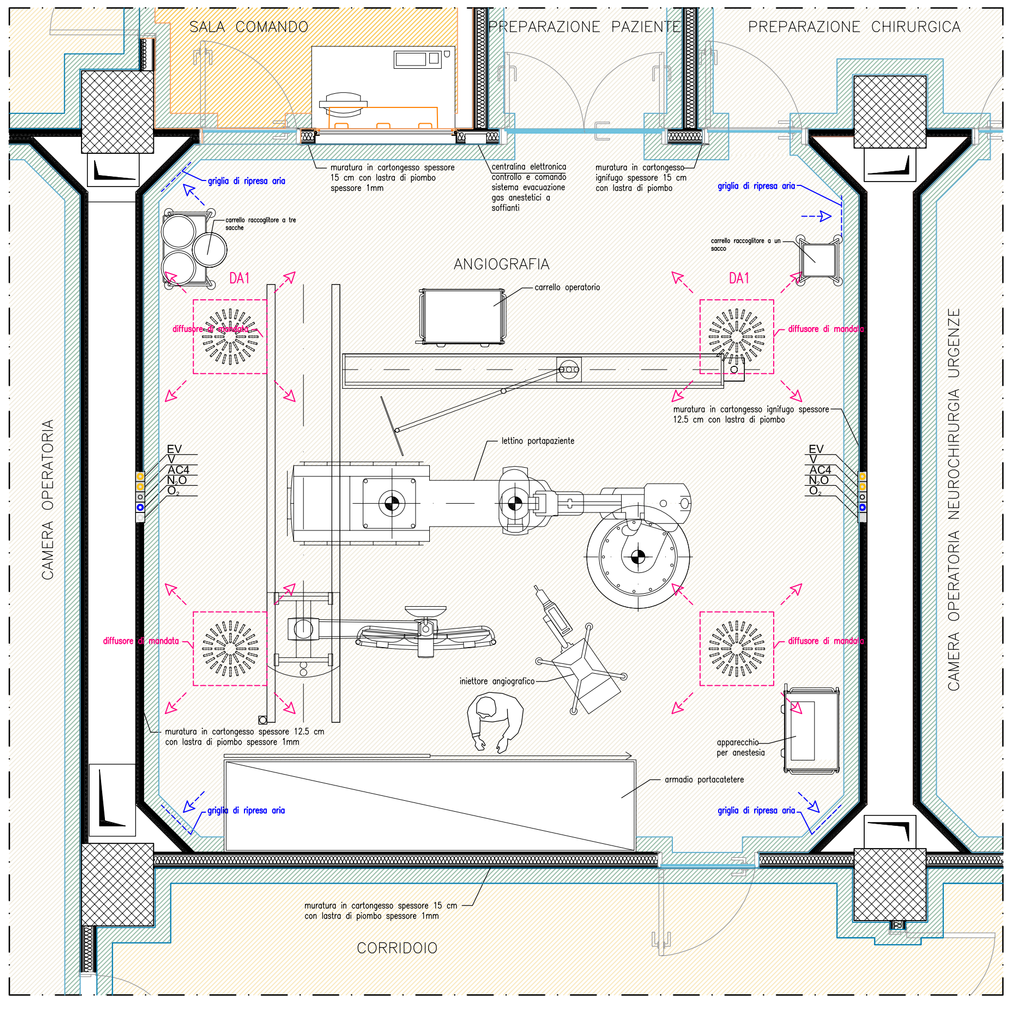

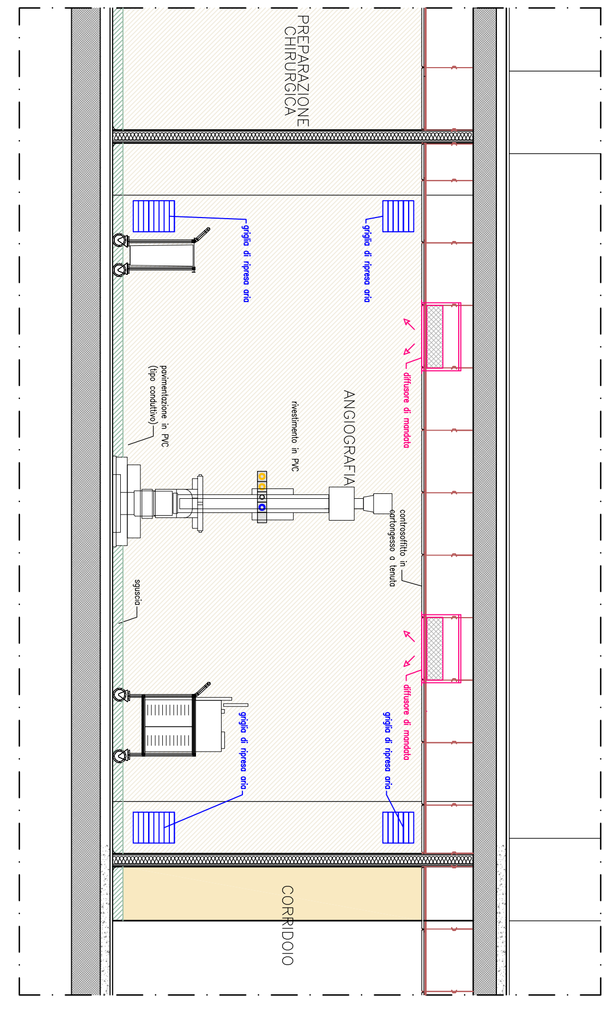

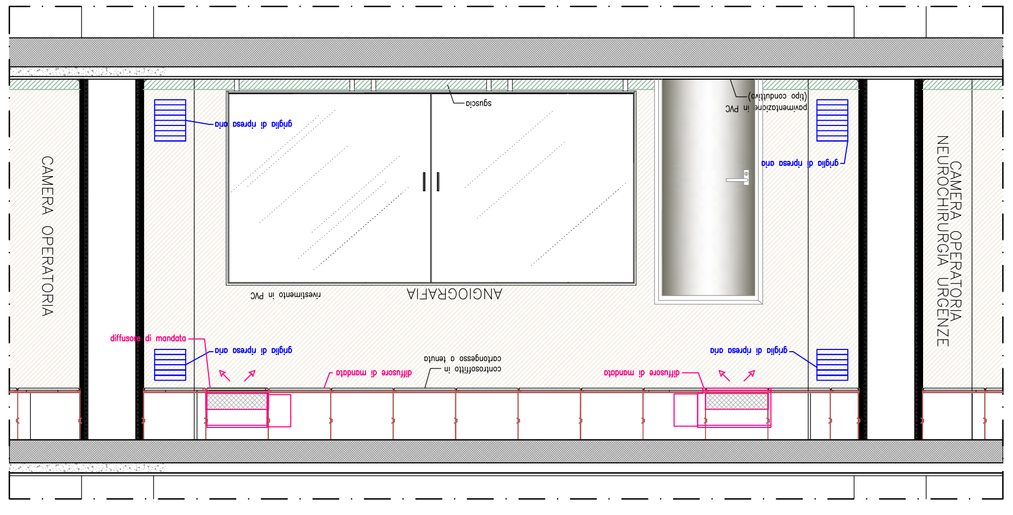

Esploso Sala Angiografica

Legenda:

PERSONALE
DEAMBULANTI
BARELLATI

Note Generali:

Data	Revisione	Descrizione Revisione	Redatto	Controllato	Approvato
28/02/2011	A	Emissione per commenti	POL	MI	SB
05/04/2011	1	Emissione Progetto Preliminare	POL	MI	SB

Servizio Sanitario Nazionale - Regione Liguria
Azienda Sanitaria Locale n. 5 "Spezzino"
LA SPEZIA

InfrastruttureLiguria

Convenzione Attuativa tra ASL5 e Infrastrutture Liguria S.R.L. del 9 Settembre 2009

Progettazione Politecnica - Hopkins Architects - Dott. Fabrizio Gemmi

Progetto	Nuovo Ospedale della Spezia	Oggetto	Progetto Preliminare	Codice Elaborato				Revisione
Tavola	LOCALI TIPICI SALA ANGIOGRAFICA			01A	PRE	ARC	T025	1
Redatto	POL	Controllato	POL	Approvato	G. Cacozza	HA Sort Code	A/OLS	Data 05/04/2011	Scala 1:25 @ A1

© Copyright ATI: Politecnica Ingegneria e Architettura & Hopkins Architects & Dott. Fabrizio Gemmi. Non misurare dal disegno. Usare solo dimensioni scritte. Controllare tutte le dimensioni sul posto.

E' vietata a norma di legge la riproduzione, anche parziale, non autorizzata del presente disegno.