

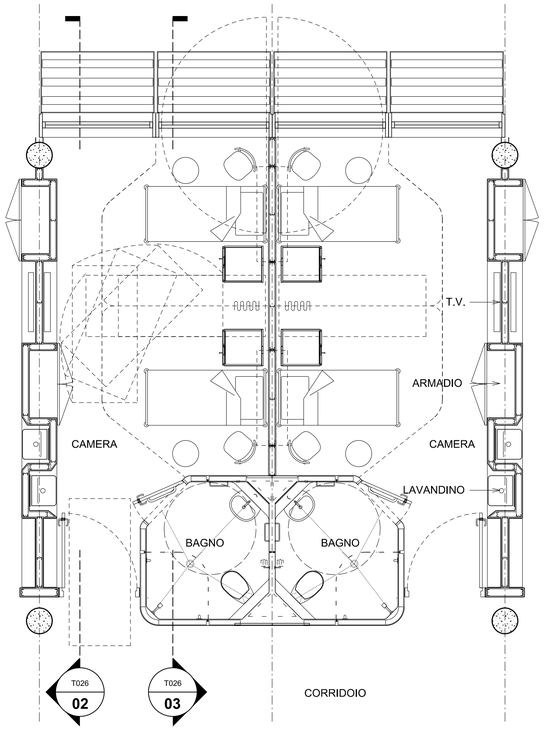



01 T026 — PIANTA DI DUE CAMERE TIPO
1:50

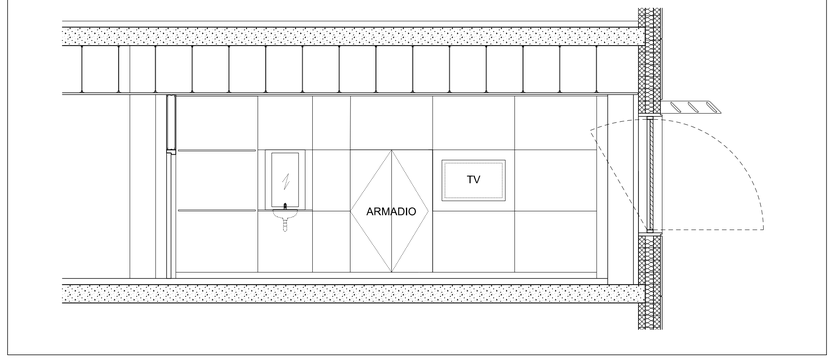


02 T026 — SEZIONE 02 - PARETE ATTREZZATA
1:50

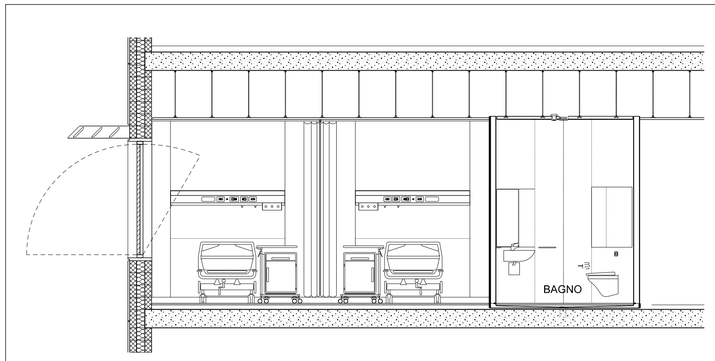

03 T026 — SEZIONE 03 - PARETE DI TESTATA DEI LETTI E BAGNO PREFABBRICATO
1:50

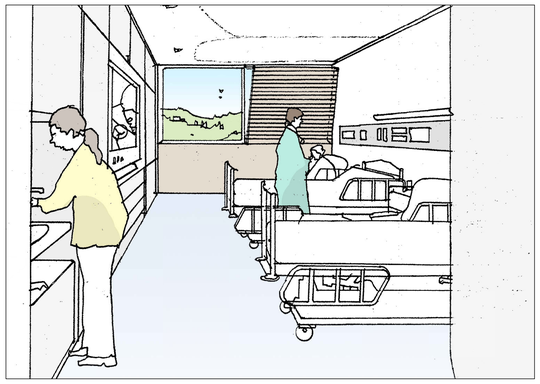

04 T026 — SCHIZZO PROSPETTICO DELLA CAMERA DALL' INGRESSO
1:50

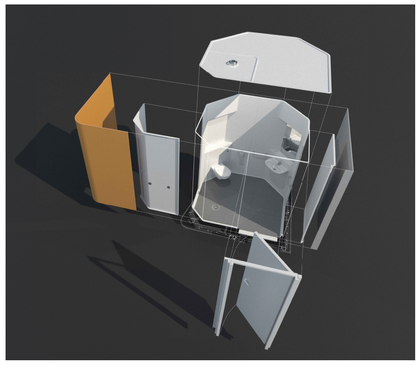

05 T026 — BAGNO PREFABBRICATO IN GRP
1:50

Legenda:

Note Generali:

Data	Revisione	Descrizione Revisione	Redatto	Controllato	Approvato
28/02/2011	A	Emissione per commenti	HAL	MI	-
05/04/2011	1	Emissione Progetto Preliminare	HAL	MI	SB

Servizio Sanitario Nazionale - Regione Liguria
Azienda Sanitaria Locale n. 5 "Spezzino"
LA SPEZIA

InfrastruttureLiguria S.p.A.

Convenzione Attuativa tra ASL5 e Infrastrutture Liguria S.R.L. del 9 Settembre 2009

Progettazione: Politecnica - Hopkins Architects - Dott. Fabrizio Gemmi

Progetto: Nuovo Ospedale della Spezia | Oggetto: Progetto Preliminare

Tavola: DEGENZA TIPO
-

Codice Elaborato				Revisione
01A	PRE	ARC	T026	1

Redatto HAL | Controllato HAL | Approvato G.Cacozza | HA Sort Code A/OLS | Data 05/04/2011 | Scala 1:50 @ A1

© Copyright ATI: Politecnica Ingegneria e Architettura & Hopkins Architects & Dott. Fabrizio Gemmi. Non misurare dal disegno. Usare solo dimensioni scritte. Controllare tutte le dimensioni sul posto.

E' vietata a norma di legge la riproduzione, anche parziale, non autorizzata del presente disegno.