

PLANIMETRIA SCAVI E DEMOLIZIONI OPERE PROVVISIONALI

SCALA 1:500

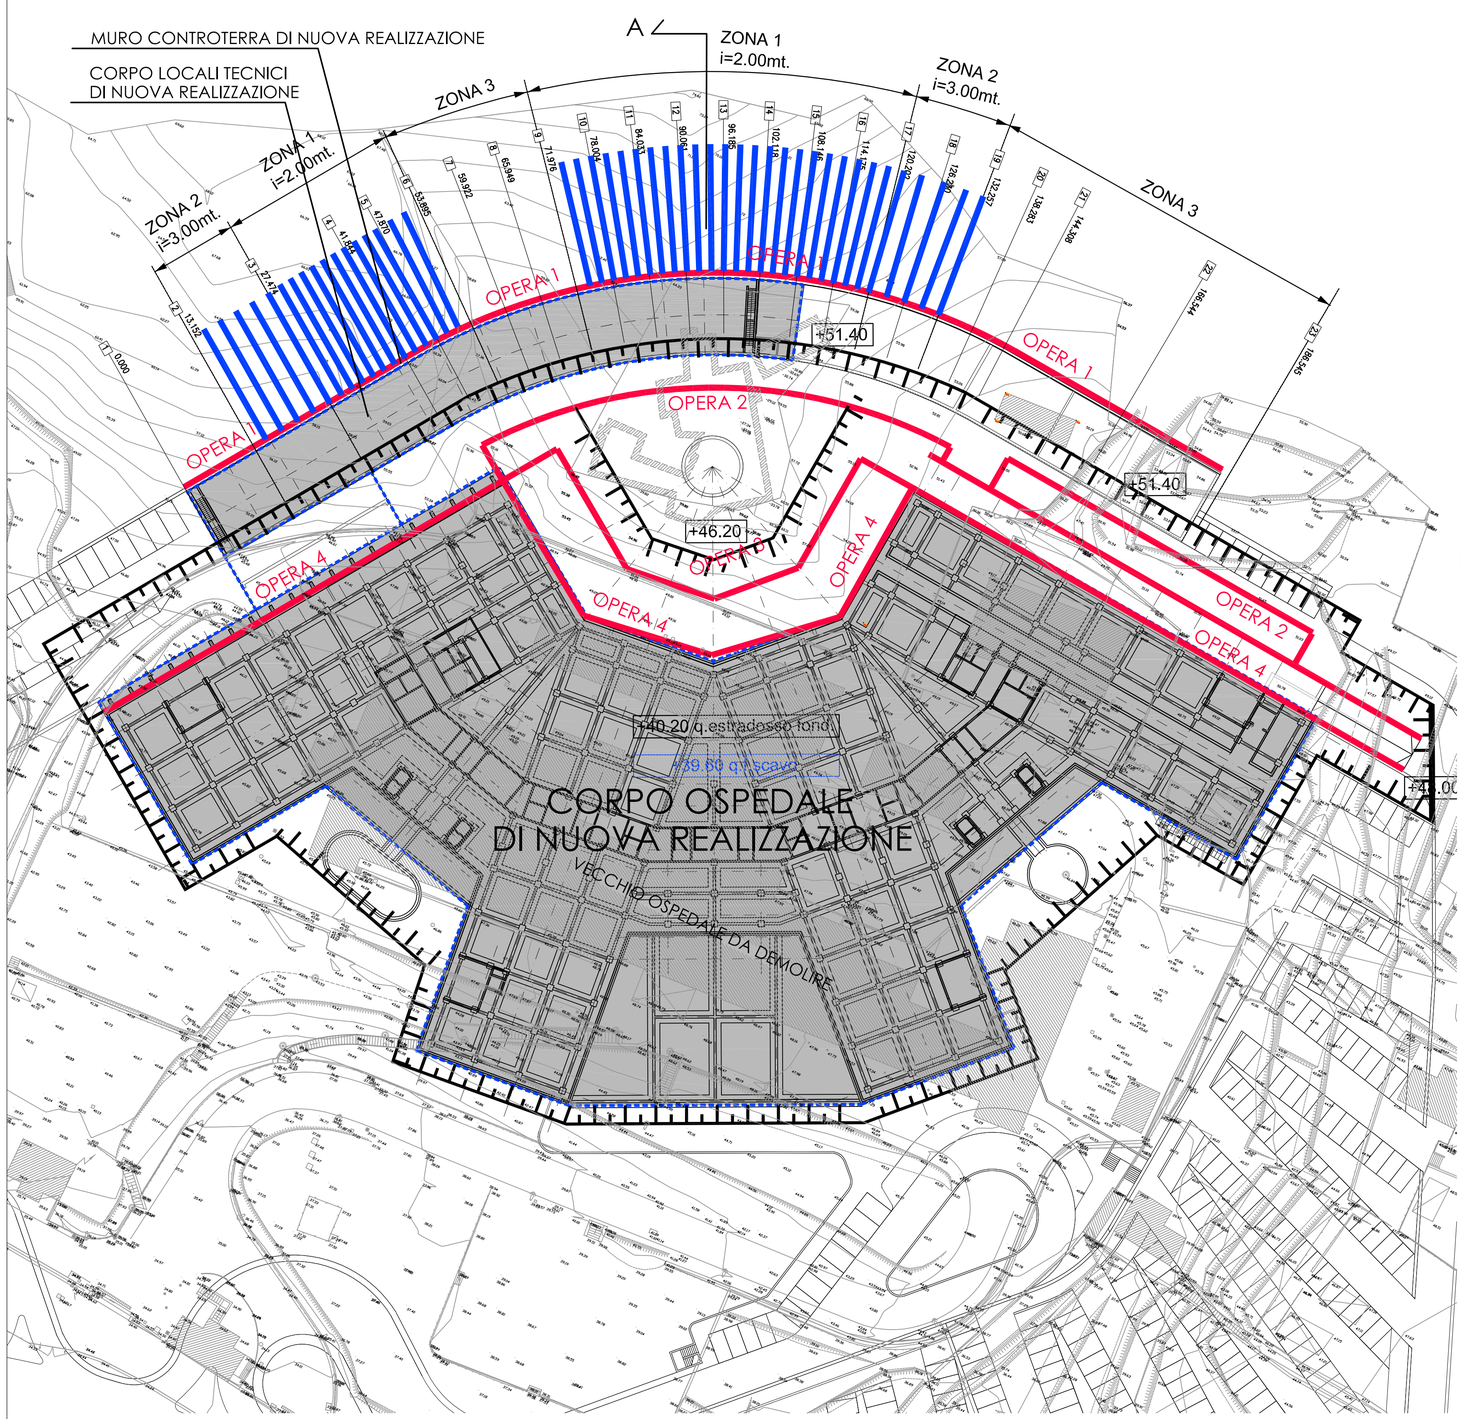


SEZIONE A

SCALA 1:100

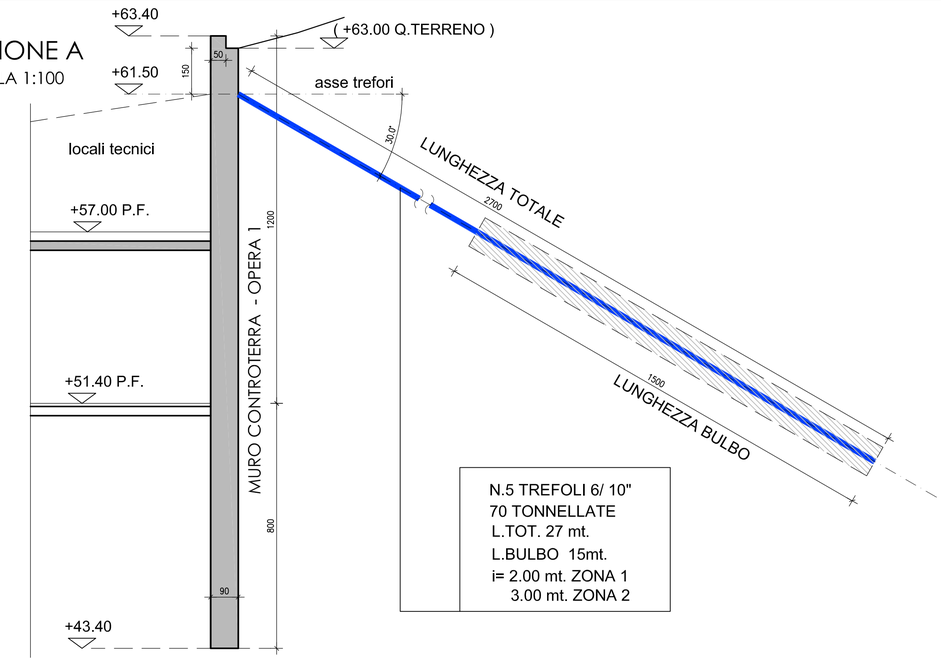

PROSPETTO - OPERA 1

SCALA 1:100/1:1000

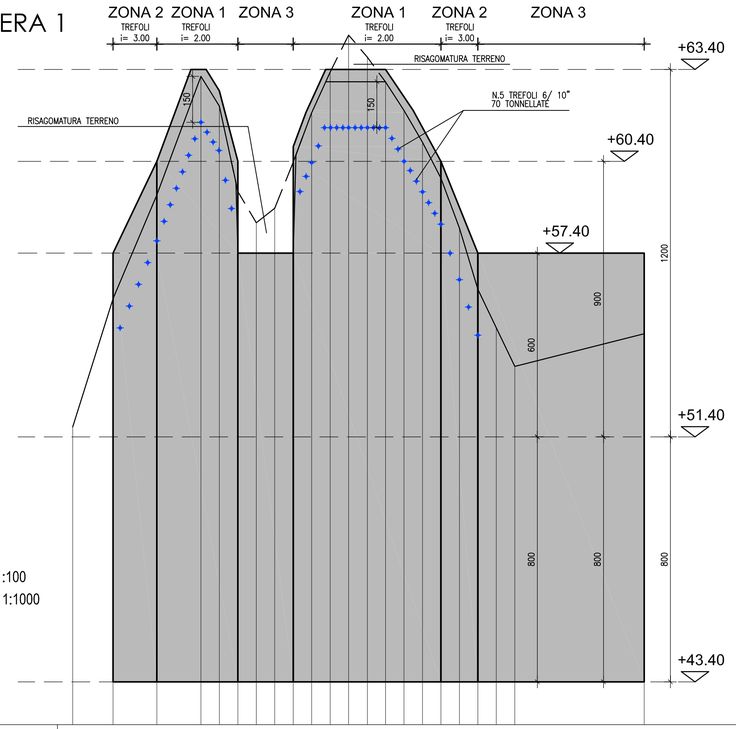

SCALA QUOTE 1:100
SCALA DISTANZE 1:1000

NUMERO SEZIONI	1	2	3	4	5	6	7	8	9	10	11	12	13	14	15	16	17	18	19	20	21	22	23	
DISTANZE PARZIALI		13.152		14.323		14.370		6.026	6.026	6.026	6.027	6.028	6.028	6.028	6.028	6.124	5.933	6.028	6.028	6.028	6.027	6.027	6.026	6.026	22.235	20.001	
DISTANZE PROGRESSIVE	0.000	13.152	27.474		41.844	47.870	53.895	59.922	65.949	71.976	78.004	84.033	90.061	96.185	102.118	108.146	114.175	120.202	126.230	132.257	138.283	144.308	166.544	186.545	
QUOTE TERRENO	51.724	55.910	59.302		63.174	62.203	59.410	58.391	58.866	60.374	61.987	63.317	64.524	63.800	62.992	62.061	61.021	59.848	58.217	56.221	54.862	53.703		54.771	

Legenda:

Note Generali:

Data	Revisione	Descrizione Revisione	Redatto	Controllato	Approvato
28/02/2011	A	Emissione per commenti	POL	MI	–
05/04/2011	1	Emissione Progetto Preliminare	POL	MI	SB

Servizio Sanitario Nazionale - Regione Liguria
Azienda Sanitaria Locale n. 5 "Spezzino"
LA SPEZIA

InfrastruttureLiguria S.r.l.

Convenzione Attuativa tra ASL5 e Infrastrutture Liguria S.R.L. del 9 Settembre 2009

Progettazione Politecnica - Hopkins Architects - Dott. Fabrizio Gemmi

Progetto	Nuovo Ospedale della Spezia	Oggetto	Progetto Preliminare	Codice Elaborato				Revisione
Tavola	PLANIMETRIA SCAVI E DEMOLIZIONI OPERE PROVVISIONALI			01A	PRE	STR	T001	1
Redatto	G.B.	Controllato	F.Camorani	Approvato	G. Cacozza	HA Sort Code	A/OLS	Data 05/04/2011	Scala 1:500 @ A1

© Copyright ATI: Politecnica Ingegneria e Architettura & Hopkins Architects & Dott. Fabrizio Gemmi. Non misurare dal disegno. Usare solo dimensioni scritte. Controllare tutte le dimensioni sul posto.

E' vietata a norma di legge la riproduzione, anche parziale, non autorizzata del presente disegno.