COPRIFERRI:

- STRUTTURE DI FONDAZIONE


- TRAVI IN SPESSORE, SOLAI E SETTI

TRAVI IN SPESSORE | SOLETTA PIENA | SETTI

- PILASTRI IN CA

NOTA MATERIALI OPERE IN C.A.


- CLS PER OPERE DI FONDAZIONE C32/40
  CLASSE DI ESPOSIZIONE UNI EN 206 XC2
  CLASSE DI CONSISTENZA S4
- CLS PER OPERE DI ELEVAZIONE C32/40
  CLASSE DI ESPOSIZIONE UNI EN 206 XC1
  CLASSE DI CONSISTENZA S4/S5
- ACCIAIO PER ARMATURE B450 A,C
- LE SOVRAPPOSIZIONI DEI FERRI D'ARMATURA DOVRANNO ESSERE NON INFERIORI A 40 DIAMETRI ( OVE NON DIVERSAMENTE SPECIFICATO )
  Es.: ø16--> LUNGHEZZA SOVRAPPOSIZIONE > 64 cm
- LE BARRE CORRENTI DOVRANNO ESSERE RISVOLTATE ALLE ESTREMITA'

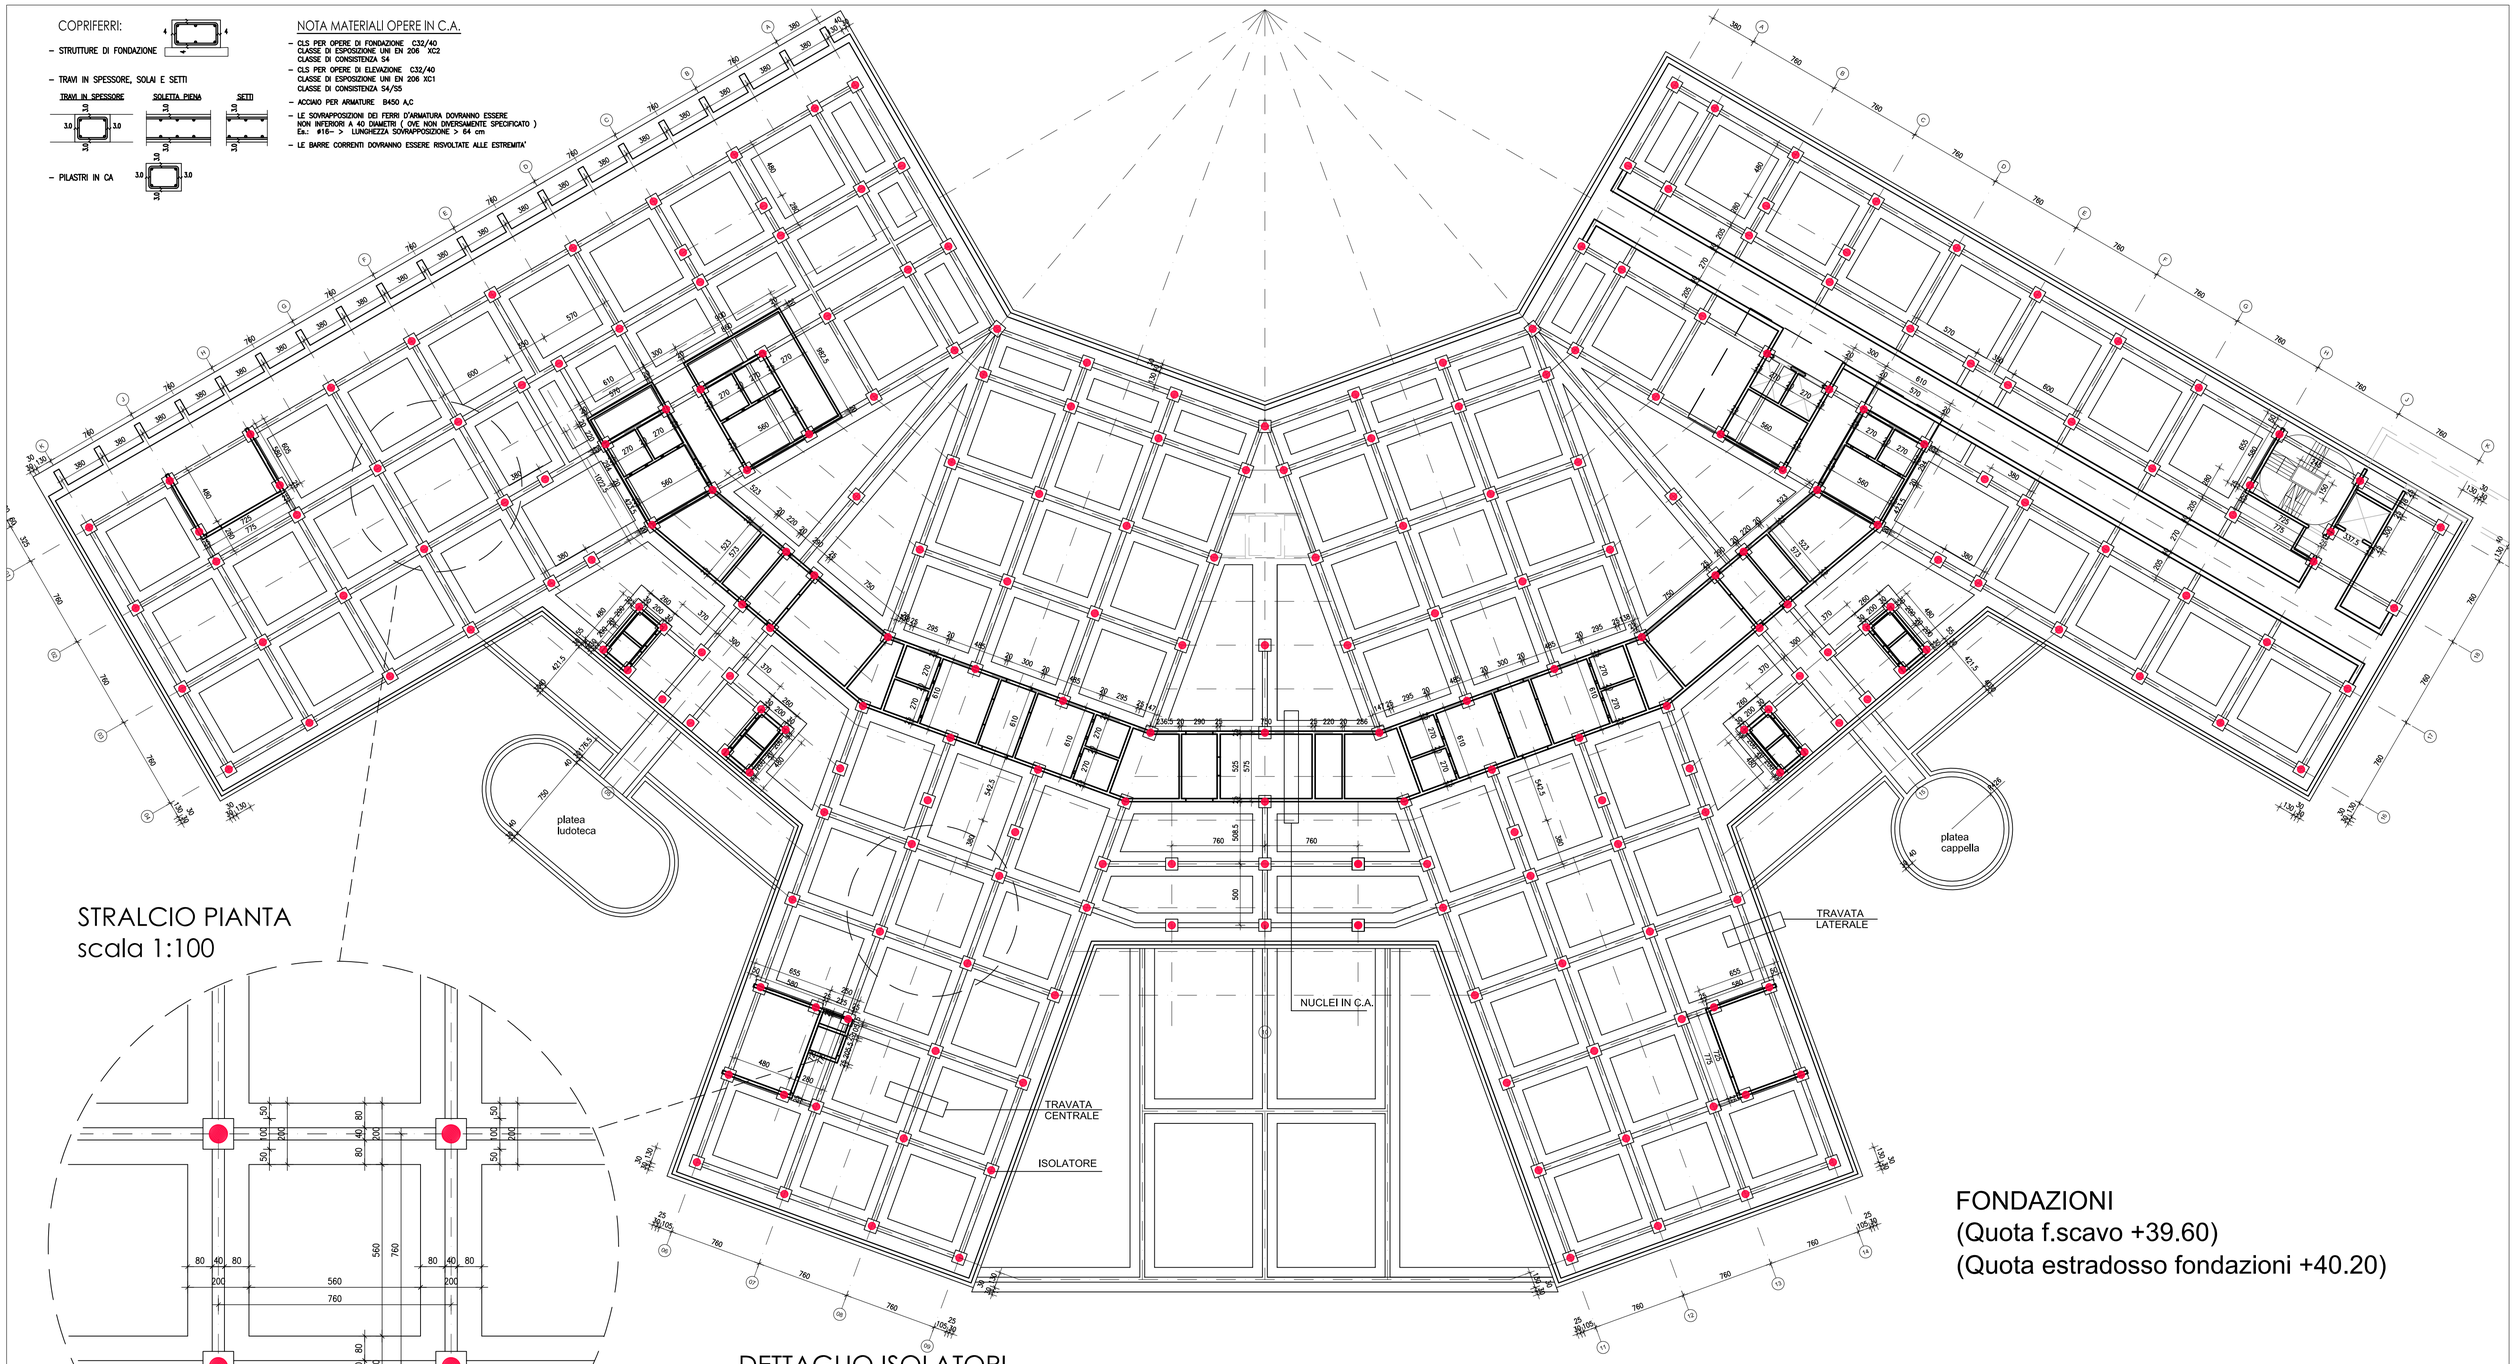


STRALCIO PIANTA
scala 1:100



DETTAGLIO ISOLATORI

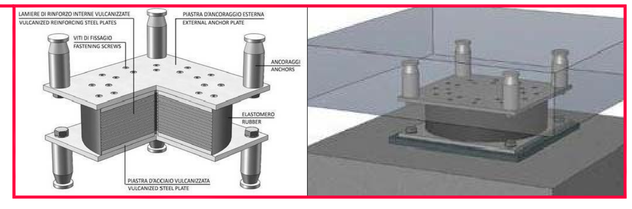


FONDAZIONI
(Quota f.scavo +39.60)
(Quota estradosso fondazioni +40.20)

Legenda:

Note Generali:

| Data | Revisione | Descrizione Revisione | Redatto | Controllato | Approvato |
|---|---|---|---|---|---|
| 28/02/2011 | A | Emissione per commenti | POL | MI | - |
| 05/04/2011 | 1 | Emissione Progetto Preliminare | POL | MI | SB |

Servizio Sanitario Nazionale - Regione Liguria
Azienda Sanitaria Locale n. 5 "Spezzino"
LA SPEZIA

InfrastruttureLiguria S.r.l.

Convenzione Attuativa tra ASL5 e Infrastrutture Liguria S.R.L. del 9 Settembre 2009

Progettazione Politecnica - Hopkins Architects - Dott. Fabrizio Gemmi

| Progetto | Nuovo Ospedale della Spezia | Oggetto | Progetto Preliminare | Codice Elaborato | | | | Revisione |
|---|---|---|---|---|---|---|---|---|
| Tavola | PIANTA FONDAZIONI E ISOLATORI SISMICI | | | 01A | PRE | STR | T002 | 1 |
| Redatto | G.B. | Controllato | F.Camoranl | Approvato | G. Cacozza | HA Sort Code | A/OLS | Data 05/04/2011 | Scala 1:250 @ A1 |

© Copyright ATI: Politecnica Ingegneria e Architettura & Hopkins Architects & Dott. Fabrizio Gemmi. Non misurare dal disegno. Usare solo dimensioni scritte. Controllare tutte le dimensioni sul posto.

E' vietata a norma di legge la riproduzione, anche parziale, non autorizzata del presente disegno.