


SEZIONE TRASVERSALE (IN CORRISPONDENZA DEGLI ISOLATORI)
scala 1:100

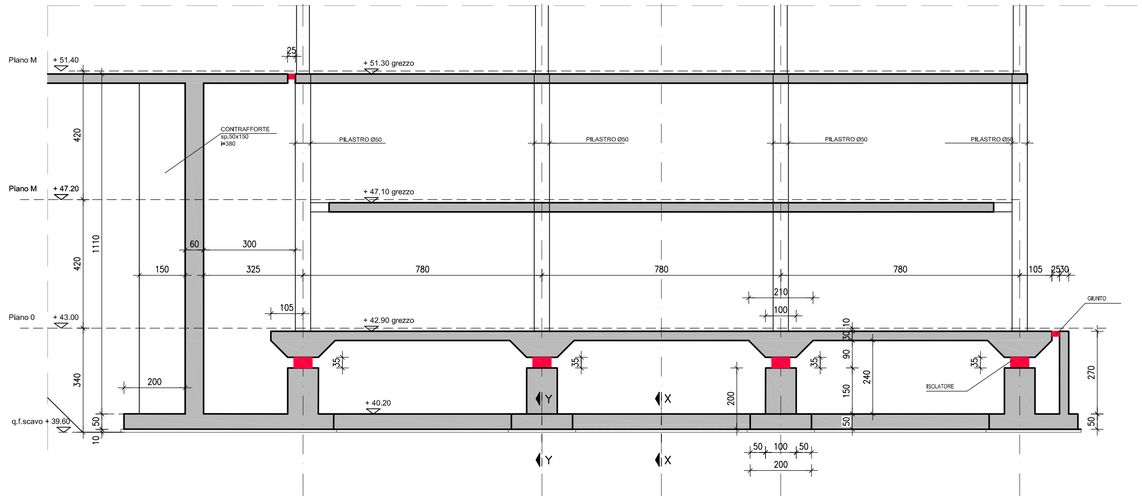


SEZIONE TRASVERSALE TRAVI DI FONDAZIONE
scala 1:100

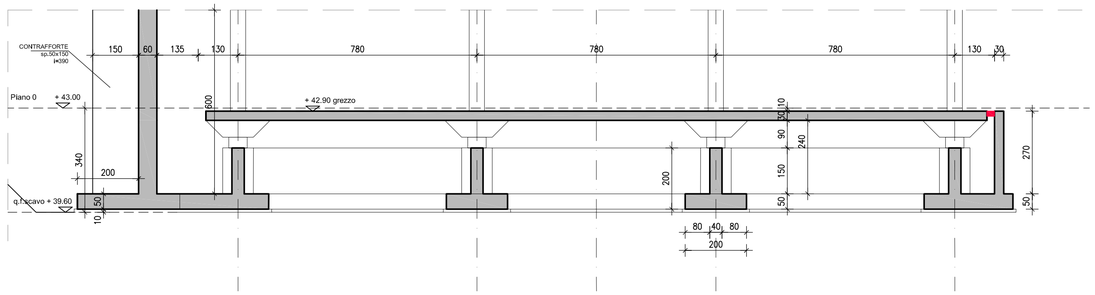

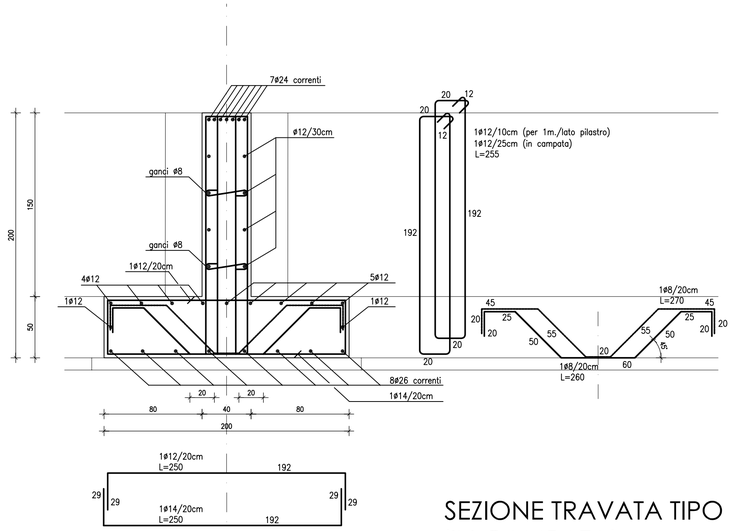

SEZIONE TRAVATA TIPO
(IN CAMPATA)
scala 1:25

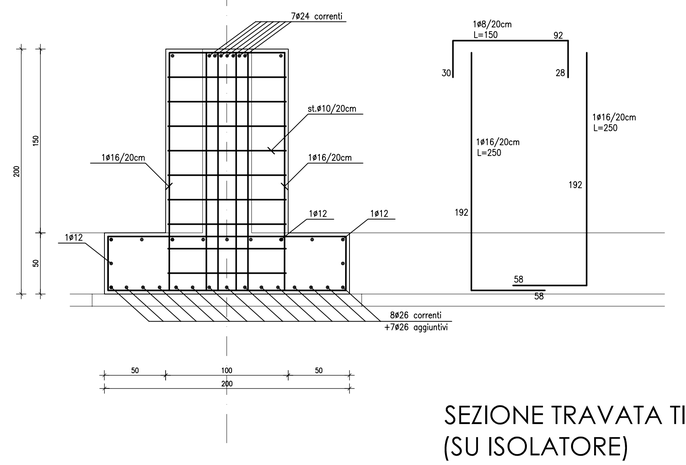

SEZIONE TRAVATA TIPO
(SU ISOLATORE)
scala 1:25

COPRIFERRI:

- STRUTTURE DI FONDAZIONE
- TRAVI IN SPESSORE, SOLAI E SETTI

TRAVI IN SPESSORE | SOLETTA PIENA | SETTI

- PILASTRI IN CA

NOTA MATERIALI OPERE IN C.A.

- CLS PER OPERE DI FONDAZIONE C32/40
  CLASSE DI ESPOSIZIONE UNI EN 206 XC2
  CLASSE DI CONSISTENZA S4
- CLS PER OPERE DI ELEVAZIONE C32/40
  CLASSE DI ESPOSIZIONE UNI EN 206 XC1
  CLASSE DI CONSISTENZA S4/S5
- ACCIAIO PER ARMATURE B450 A,C
- LE SOVRAPPOSIZIONI DEI FERRI D'ARMATURA DOVRANNO ESSERE NON INFERIORI A 40 DIAMETRI (OVE NON DIVERSAMENTE SPECIFICATO)
  Es.: ø16– > LUNGHEZZA SOVRAPPOSIZIONE > 64 cm
- LE BARRE CORRENTI DOVRANNO ESSERE RISVOLTATE ALLE ESTREMITA'

Legenda:

Note Generali:

Data	Revisione	Descrizione Revisione	Redatto	Controllato	Approvato
28/02/2011	A	Emissione per commenti	POL	MI	-
05/04/2011	1	Emissione Progetto Preliminare	POL	MI	SB

Servizio Sanitario Nazionale - Regione Liguria
Azienda Sanitaria Locale n. 5 "Spezzino"
LA SPEZIA

InfrastruttureLiguria

Convenzione Attuativa tra ASL5 e Infrastrutture Liguria S.R.L. del 9 Settembre 2009

Progettazione	Politecnica - Hopkins Architects - Dott. Fabrizio Gemmi						
Progetto	Nuovo Ospedale della Spezia	Oggetto	Progetto Preliminare	Codice Elaborato			Revisione
Tavola	SEZIONI TIPICHE FONDAZIONI CASSERATURA E ARMATURA			01A	PRE	STR T003	1
Redatto	G.B.	Controllato	F.Camorani	Approvato	G. Cacozza	HA Sort Code A/OLS	Data 05/04/2011	Scala 1:100 @ A1

© Copyright ATI: Politecnica Ingegneria e Architettura & Hopkins Architects & Dott. Fabrizio Gemmi. Non misurare dal disegno. Usare solo dimensioni scritte. Controllare tutte le dimensioni sul posto.

E' vietata a norma di legge la riproduzione, anche parziale, non autorizzata del presente disegno.