


PIANTA INQUADRAMENTO
MURI CONTROTERRA
scala 1:500

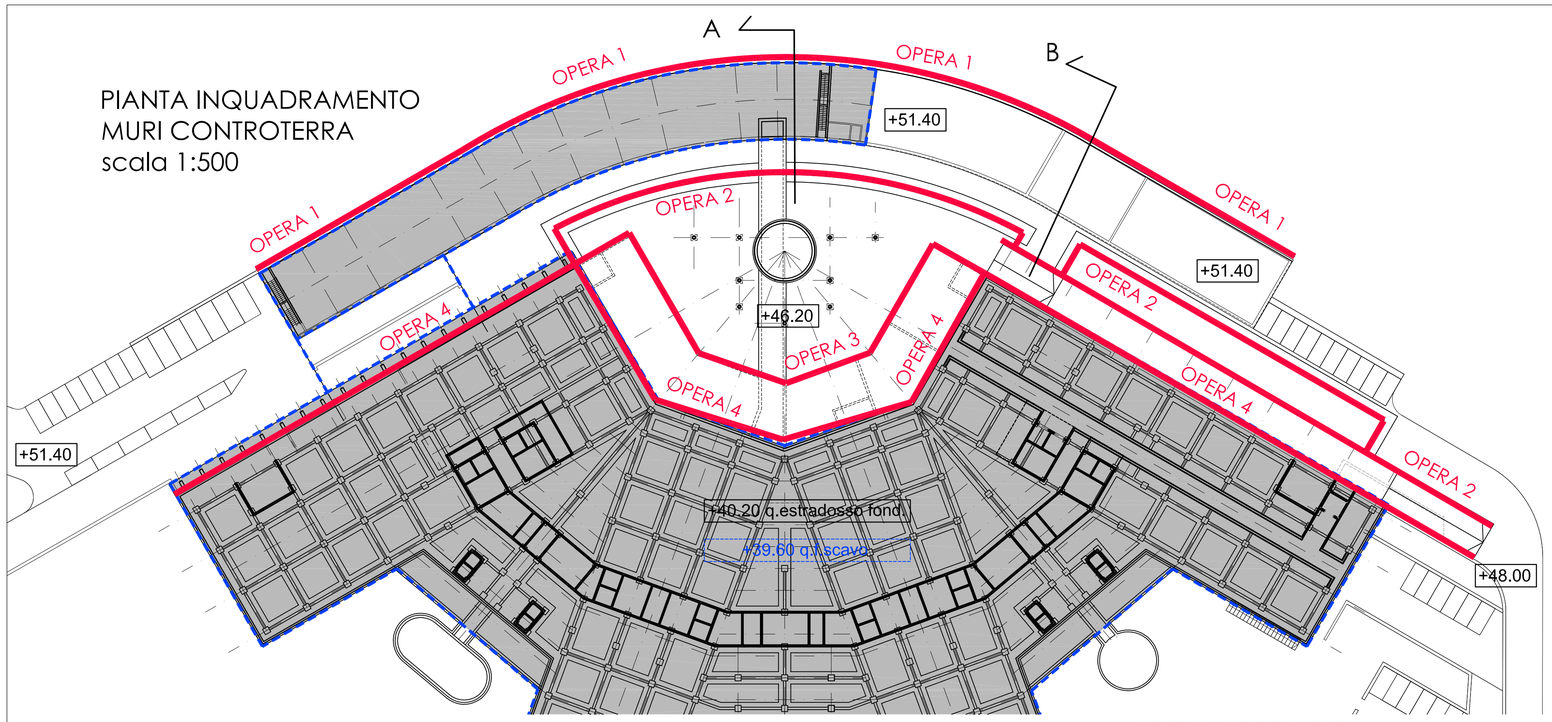



MURO OPERA 2
ARMATURA TIPO
SEZIONE
scala 1:25

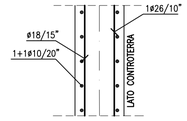



SEZIONE B
scala 1:100

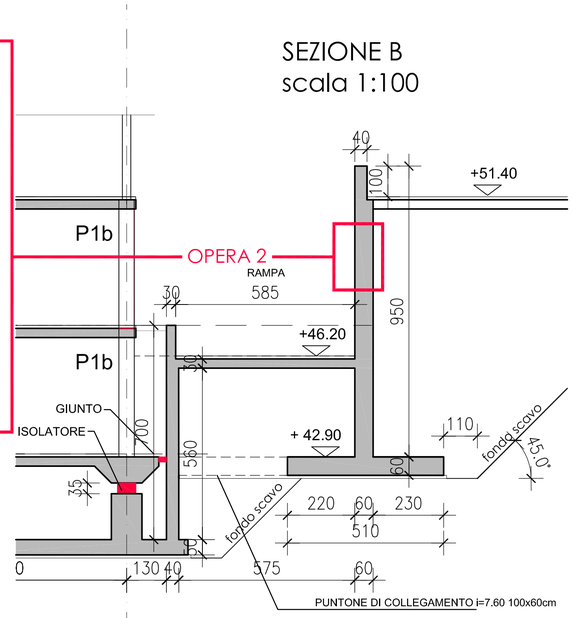

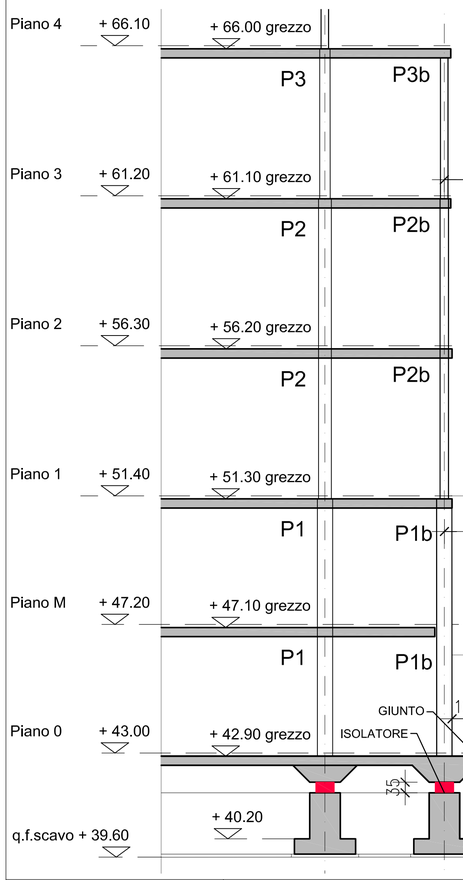




SEZIONE A
ZONA DI CARICO/SCARICO
scala 1:100

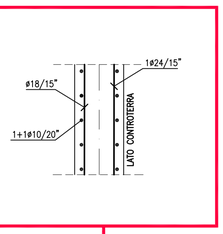MURO OPERA 2-3-4
ARMATURA TIPO
SEZIONE
scala 1:25

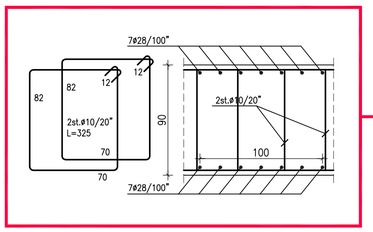


MURO OPERA 1
ARMATURA TIPO
PIANTA
scala 1:25







Legenda:

Note Generali:

| Data | Revisione | Descrizione Revisione | Redatto | Controllato | Approvato |
|---|---|---|---|---|---|
| 28/02/2011 | A | Emissione per commenti | POL | MI | - |
| 05/04/2011 | 1 | Emissione Progetto Preliminare | POL | MI | SB |

Servizio Sanitario Nazionale - Regione Liguria
Azienda Sanitaria Locale n. 5 "Spezzino"
LA SPEZIA

InfrastruttureLiguria

Convenzione Attuativa tra ASL5 e Infrastrutture Liguria S.R.L. del 9 Settembre 2009

Progettazione Politecnica - Hopkins Architects - Dott. Fabrizio Gemmi

| | | | | | |
|---|---|---|---|---|---|
| Progetto | Nuovo Ospedale della Spezia | Oggetto | Progetto Preliminare | Codice Elaborato | Revisione |
| Tavola | SEZIONI MURI CONTROTERRA CASSERATURA E ARMATURA | | | 01A PRE STR T004 | 1 |
| Redatto | G.B. | Controllato F.Camorani | Approvato G. Cacozza | HA Sort Code A/OLS | Data 05/04/2011 | Scala 1:100 @ A1 |

© Copyright ATI: Politecnica Ingegneria e Architettura & Hopkins Architects & Dott. Fabrizio Gemmi. Non misurare dal disegno. Usare solo dimensioni scritte. Controllare tutte le dimensioni sul posto.

E' vietata a norma di legge la riproduzione, anche parziale, non autorizzata del presente disegno.