
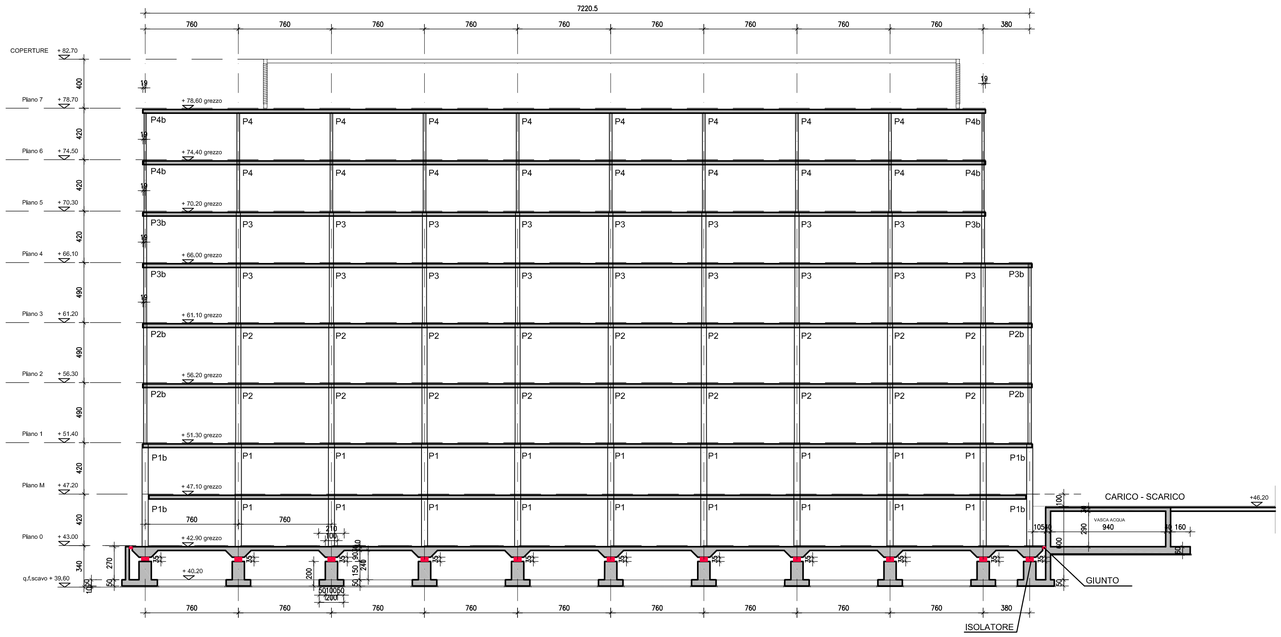



SEZIONE LONGITUDINALE - 1

SCALA 1:250

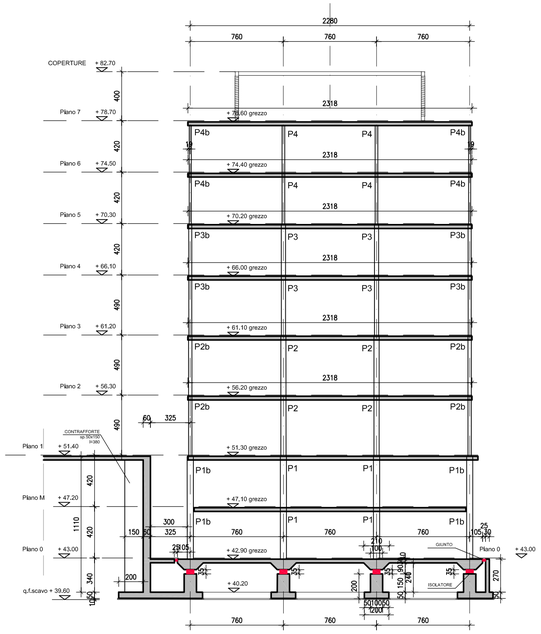


SEZIONE TRASVERSALE - 2

SCALA 1:250

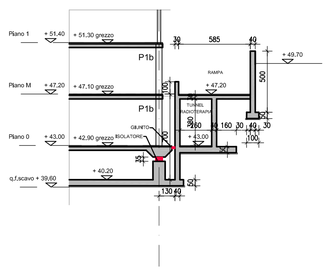


SEZIONE - 3

SCALA 1:250

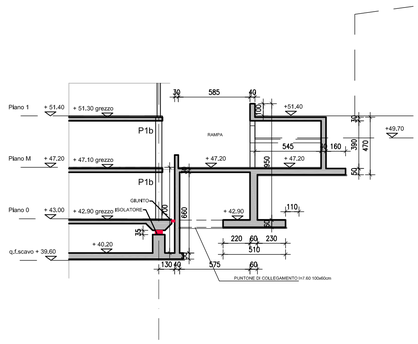


SEZIONE - 4

SCALA 1:250

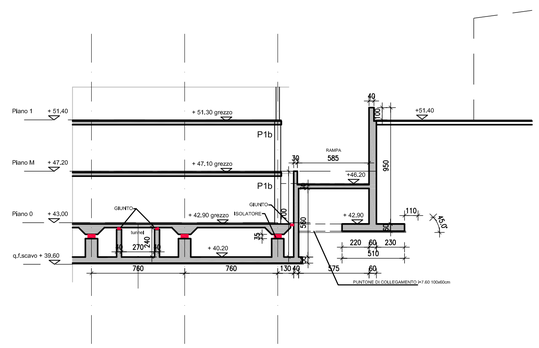


SEZIONE - 6

SCALA 1:250

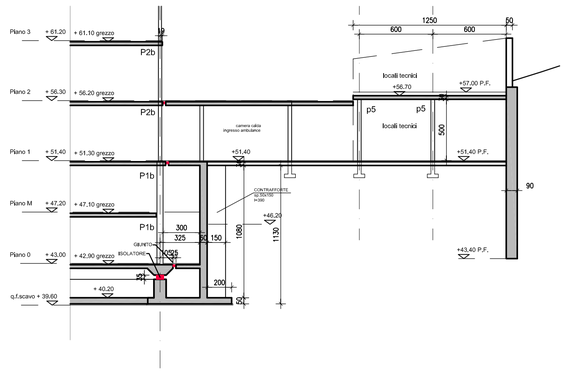

SEZIONE - 5

SCALA 1:250

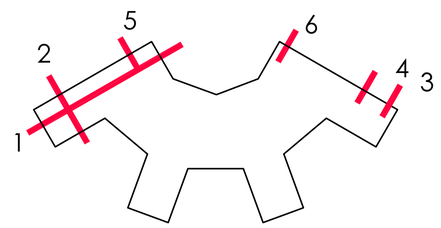

Legenda:

Note Generali:

Data	Revisione	Descrizione Revisione	Redatto	Controllato	Approvato
28/02/2011	A	Emissione per commenti	POL	MI	-
05/04/2011	1	Emissione Progetto Preliminare	POL	MI	SB

Servizio Sanitario Nazionale - Regione Liguria
Azienda Sanitaria Locale n. 5 "Spezzino"
LA SPEZIA

InfrastruttureLiguria S.r.l.

Convenzione Attuativa tra ASL5 e Infrastrutture Liguria S.R.L. del 9 Settembre 2009

Progettazione Politecnica - Hopkins Architects - Dott. Fabrizio Gemmi

Progetto	Nuovo Ospedale della Spezia	Oggetto	Progetto Preliminare	Codice Elaborato				Revisione
Tavola	SEZIONI DI ASSIEME			01A	PRE	STR	T015	1
Redatto	G.B.	Controllato	F.Camorani	Approvato	G. Cacozza	HA Sort Code	A/OLS	Data 05/04/2011	Scala 1:250 @ A1

© Copyright ATI: Politecnica Ingegneria e Architettura & Hopkins Architects & Dott. Fabrizio Gemmi. Non misurare dal disegno. Usare solo dimensioni scritte. Controllare tutte le dimensioni sul posto.

E' vietata a norma di legge la riproduzione, anche parziale, non autorizzata del presente disegno.