

SEZIONE STRUTTURALE
SCHEMA PILASTRI CENTRALI
scala 1:100

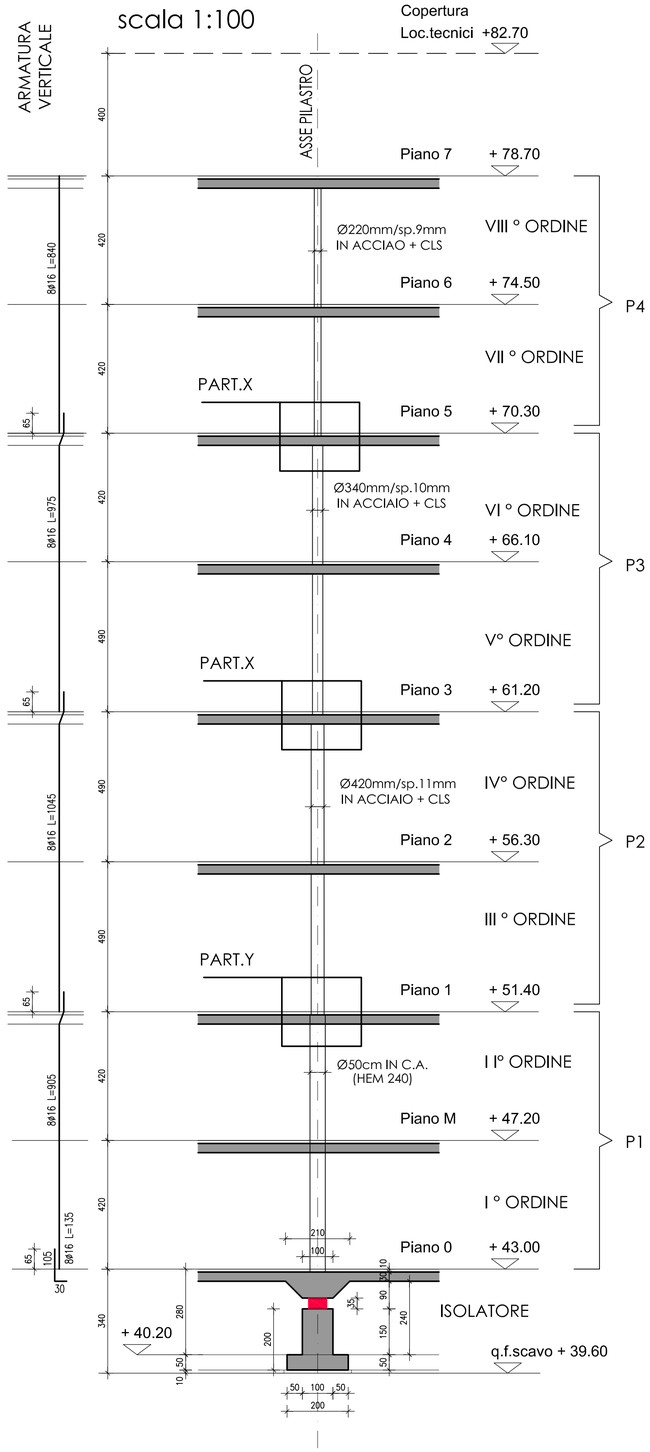



SEZIONE STRUTTURALE
SCHEMA PILASTRI DI BORDO
scala 1:100

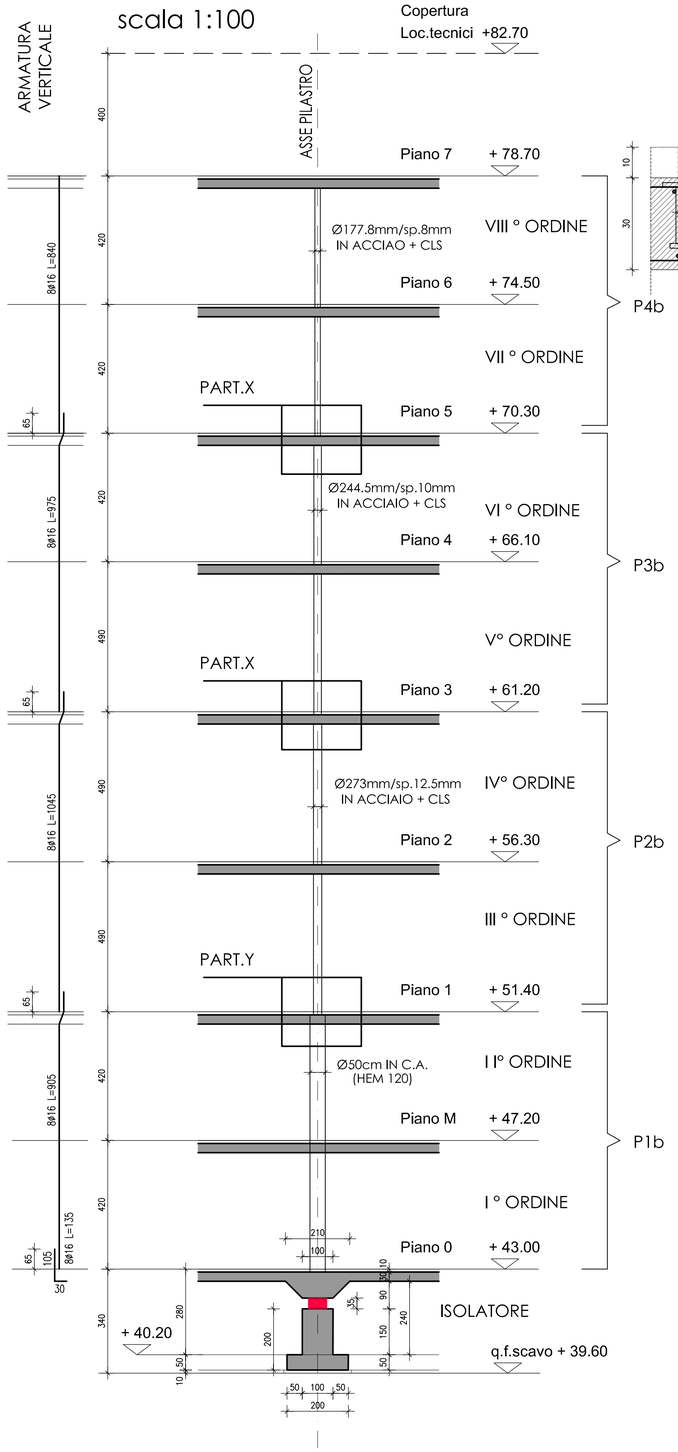

COLLEGAMENTO PILASTRI CON SOLETTA DI PIANO
DETT. X scala 1:10

PARTICOLARE TIPICO

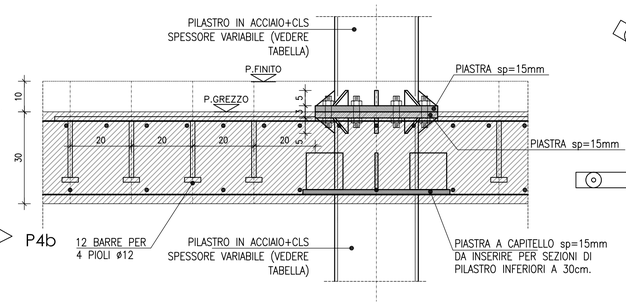

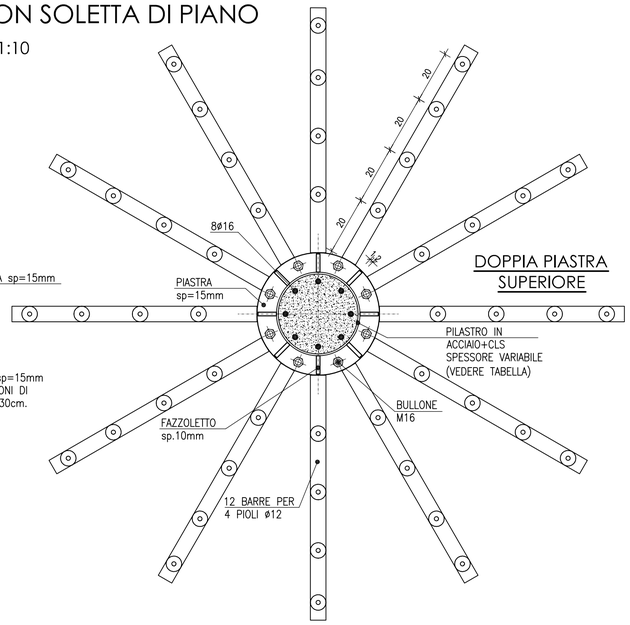


COLLEGAMENTO PILASTRI IN ACCIAIO CON PILASTRO IN C.A.
DETT.Y scala 1:10


PIANTA

SEZIONE


PILASTRO P1
HEM 240
Ø50cm IN C.A.
scala 1:10

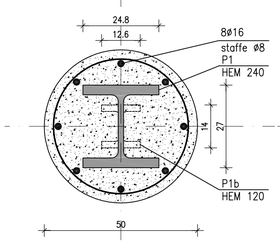


PILASTRO P2
Ø420mm/sp.11mm
IN ACCIAIO + CLS
scala 1:10

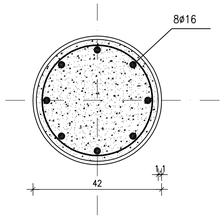

PILASTRO P3
Ø340mm/sp.10mm
IN ACCIAIO + CLS
scala 1:10

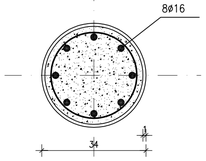

PILASTRO P4
Ø220mm/sp.9mm
IN ACCIAO + CLS
scala 1:10

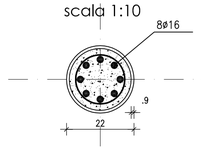

RIEPILOGO TIPOLOGIE PILASTRI			
CODICE	DIMENSIONE	EDIFICIO	DESCRIZIONE
P1	ø500mm (HEM 240)	OSPEDALE	PILASTRO IN C.A. (CENTRALE)
P1b	ø500mm (HEM 120)	OSPEDALE	PILASTRO IN C.A. (BORDO)
P2	ø420mm/sp.11mm	OSPEDALE	PILASTRO IN ACCIAO+CLS (CENTRALE)
P2b	ø273mm/sp.12.5mm	OSPEDALE	PILASTRO IN ACCIAO+CLS (BORDO)
P3	ø340mm/sp.10mm	OSPEDALE	PILASTRO IN ACCIAO+CLS (CENTRALE)
P3b	ø244.5mm/sp.10mm	OSPEDALE	PILASTRO IN ACCIAO+CLS (BORDO)
P4	ø220mm/sp.9mm	OSPEDALE	PILASTRO IN ACCIAO+CLS (CENTRALE)
P4b	ø177.8mm/sp.8mm	OSPEDALE	PILASTRO IN ACCIAO+CLS (BORDO)
P5	300x300mm	LOCALI TECNICI	PILASTRO IN C.A.
P6	ø400mm	RADIOTERAPIA	PILASTRO IN C.A.
P7	400x400mm	PARCHEGGIO	PILASTRO IN C.A.

Legenda:

Note Generali:

Data	Revisione	Descrizione Revisione	Redatto	Controllato	Approvato
28/02/2011	A	Emissione per commenti	POL	MI	-
05/04/2011	1	Emissione Progetto Preliminare	POL	MI	SB

Servizio Sanitario Nazionale - Regione Liguria
Azienda Sanitaria Locale n. 5 "Spezzino"
LA SPEZIA

InfrastruttureLiguria S.R.L.

Convenzione Attuativa tra ASL5 e Infrastrutture Liguria S.R.L. del 9 Settembre 2009

Progettazione: Politecnica - Hopkins Architects - Dott. Fabrizio Gemmi

Progetto: Nuovo Ospedale della Spezia | Oggetto: Progetto Preliminare | Codice Elaborato | Revisione

Tavola: PILASTRATE PIANTA E SEZIONI | 01A | PRE | STR | T016 | 1

Redatto G.B. | Controllato F.Camorani | Approvato G. Cacozza | HA Sort Code A/OLS | Data 05/04/2011 | Scala 1:100 @ A1

© Copyright ATI: Politecnica Ingegneria e Architettura & Hopkins Architects & Dott. Fabrizio Gemmi. Non misurare dal disegno. Usare solo dimensioni scritte. Controllare tutte le dimensioni sul posto.

E' vietata a norma di legge la riproduzione, anche parziale, non autorizzata del presente disegno.