
STRALCIO PIANTA NUCLEI
CASSERATURA
scala 1:100

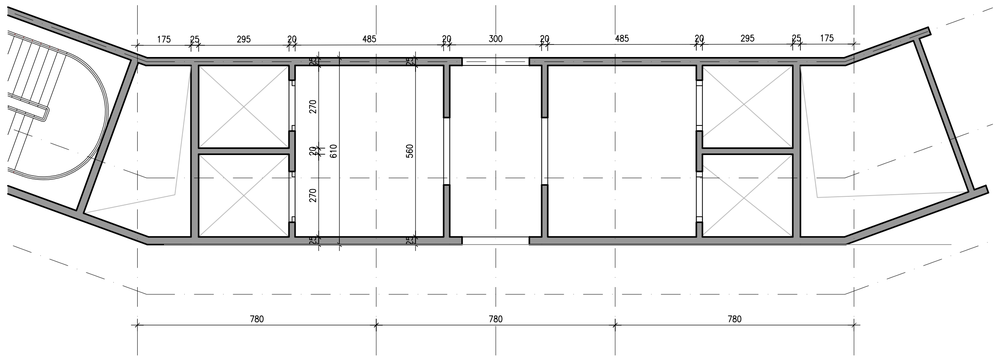


(zone non confinate)

ARMATURA VERTICALE							
I° ORDINE	II° ORDINE	III° ORDINE	IV° ORDINE	V ° ORDINE	VI ° ORDINE	VII ° ORDINE	VIII ° ORDINE
ø12/20	ø12/20	ø12/20	ø10/20	ø10/20	ø8/20	ø8/20	ø8/20
ARMATURA ORIZZONTALE							
I° ORDINE	II° ORDINE	III° ORDINE	IV° ORDINE	V ° ORDINE	VI ° ORDINE	VII ° ORDINE	VIII ° ORDINE
ø10/20	ø10/20	ø10/20	ø8/20	ø8/20	ø8/20	ø8/20	ø8/20

(zone confinate)


ARMATURA VERTICALE							
I° ORDINE	II° ORDINE	III° ORDINE	IV° ORDINE	V ° ORDINE	VI ° ORDINE	VII ° ORDINE	VIII ° ORDINE
ø16/15	ø16/15	ø16/15	ø16/15	ø16/15	ø16/15	ø16/15	ø16/15
ARMATURA ORIZZONTALE							
I° ORDINE	II° ORDINE	III° ORDINE	IV° ORDINE	V ° ORDINE	VI ° ORDINE	VII ° ORDINE	VIII ° ORDINE
ø8/20	ø8/20	ø8/20	ø8/20	ø8/20	ø8/20	ø8/20	ø8/20

SCHEMA ARMATURA TIPO
scala 1:25

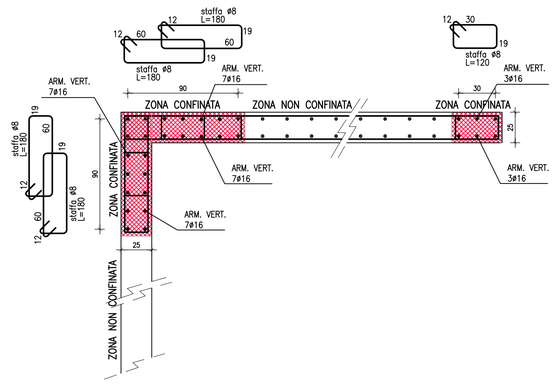

COPRIFERRI:

- STRUTTURE DI FONDAZIONE
- TRAVI IN SPESSORE, SOLAI E SETTI

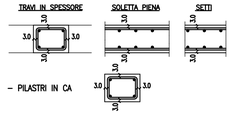


- PILASTRI IN CA

NOTA MATERIALI OPERE IN C.A.

- CLS PER OPERE DI FONDAZIONE C32/40
  CLASSE DI ESPOSIZIONE UNI EN 206 XC2
  CLASSE DI CONSISTENZA S4
- CLS PER OPERE DI ELEVAZIONE C32/40
  CLASSE DI ESPOSIZIONE UNI EN 206 XC1
  CLASSE DI CONSISTENZA S4/S5
- ACCIAIO PER ARMATURE B450 A/C
- LE SOVRAPPOSIZIONI DEI FERRI D'ARMATURA DOVRANNO ESSERE NON INFERIORI A 40 DIAMETRI (OVE NON DIVERSAMENTE SPECIFICATO) Es.: ø16= > LUNGHEZZA SOVRAPPOSIZIONE > 64 cm
- LE BARRE CORRENTI DOVRANNO ESSERE RISVOLTATE ALLE ESTREMITA'

SEZIONE STRUTTURALE
SCHEMA
scala 1:100

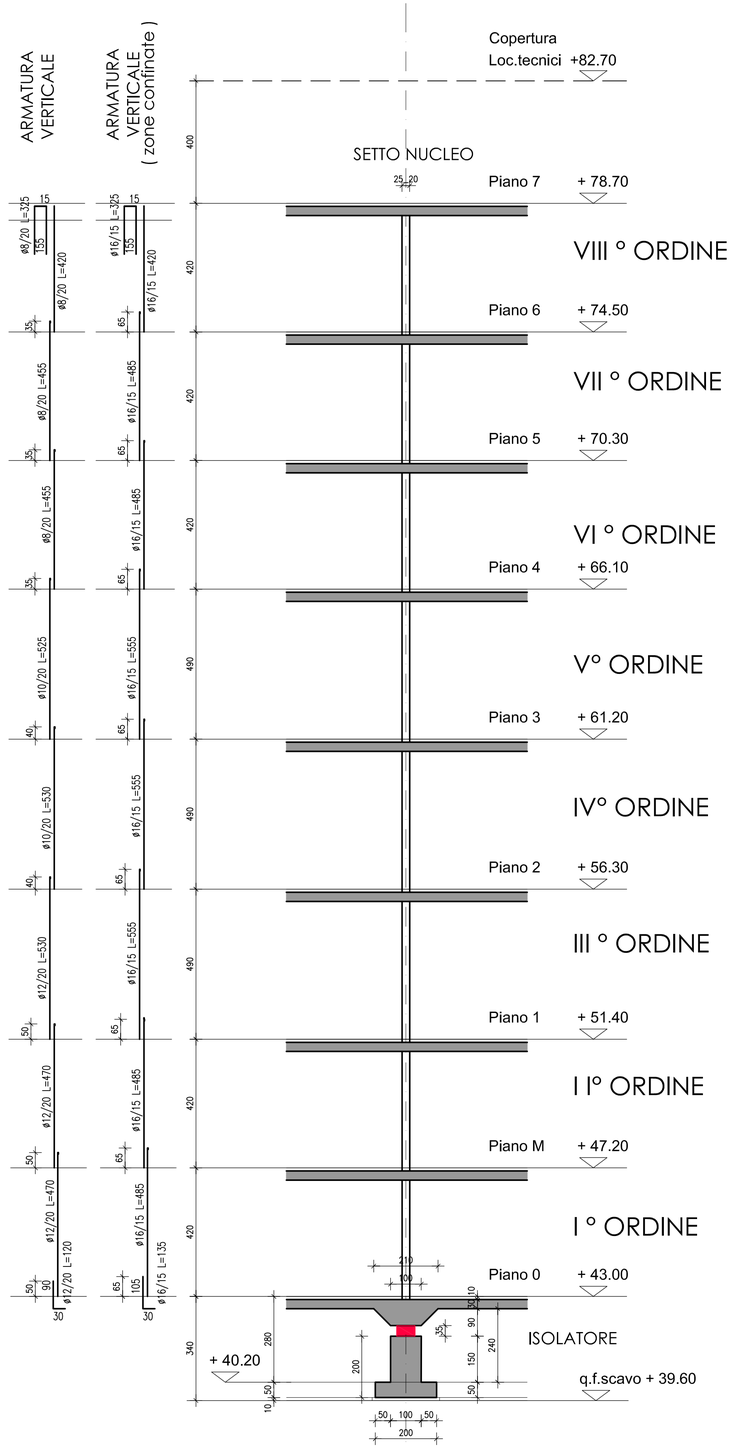

Legenda:

Note Generali:

Data	Revisione	Descrizione Revisione	Redatto	Controllato	Approvato
28/02/2011	A	Emissione per commenti	POL	MI	-
05/04/2011	1	Emissione Progetto Preliminare	POL	MI	SB

Servizio Sanitario Nazionale - Regione Liguria
Azienda Sanitaria Locale n. 5 "Spezzino"
LA SPEZIA

InfrastruttureLiguria s.r.l.

Convenzione Attuativa tra ASL5 e Infrastrutture Liguria S.R.L. del 9 Settembre 2009

Progettazione	Politecnica - Hopkins Architects - Dott. Fabrizio Gemmi				
Progetto	Nuovo Ospedale della Spezia	Oggetto	Progetto Preliminare	Codice Elaborato	Revisione
Tavola	NUCLEI ASCENSORI / CAVEDI PIANTA E SEZIONI			01A PRE STR T018	1
Redatto	G.B.	Controllato	F.Camorani	Approvato G. Cacozza HA Sort Code A/OLS	Data 05/04/2011 Scala 1:100 @ A1

© Copyright ATI: Politecnica Ingegneria e Architettura & Hopkins Architects & Dott. Fabrizio Gemmi. Non misurare dal disegno. Usare solo dimensioni scritte. Controllare tutte le dimensioni sul posto.

E' vietata a norma di legge la riproduzione, anche parziale, non autorizzata del presente disegno.