
UTA tutt'aria con filtri assoluti H14 nei locali serviti, silenziatori a bordo macchina, umidificatori a vapore a canale	UTA tutt'aria con filtri assoluti H12 e silenziatori a bordo macchina, umidificatori a vapore a canale	UTA tutt'aria con filtri F9 e silenziatori a bordo macchina, umidificatori a vapore a canale	UTA aria primaria con filtri F9 e silenziatori a bordo macchina, umidificatori a vapore a canale		UTA sale operatorie e speciali
UTA 19 (26.000 mc/h) 150x110 cm 4.4 m/s	UTA 31 (26.000 mc/h) 150x110 cm 4.4 m/s	UTA 32 (26.000 mc/h) 150x110 cm 4.4 m/s	UTA 47 (12.000 mc/h)	UTA 1 (26.000 mc/h)	UTA 7-8-9-10-11-12-13-14-15-16-17 (6.800 mc/h ISO5)
		UTA 41 (26.000 mc/h)	UTA 42 (12.000 mc/h) 100x70 cm 4.8 m/s	UTA 3 (26.000 mc/h) 150x110 cm 4.4 m/s	
UTA 20 (20.000 mc/h) 120x100 cm 4.6 m/s	UTA 6 (18.000 mc/h) 120x100 cm 4.2 m/s	UTA 36 (20.000 mc/h) 120x100 cm 4.6 m/s	UTA 49A (12.000 mc/h)	UTA 4 (26.000 mc/h)	UTA 23-24-25-26-33-34-35-52 (3.800 mc/h ISO7)
UTA 21 (18.000 mc/h) 120x100 cm 4.2 m/s	UTA 22 (15.000 mc/h) 100x100 cm 4.2 m/s	UTA 29 (18.000 mc/h) 120x100 cm 4.2 m/s	UTA 49B (12.000 mc/h)		UTA 40 (filtri aria F9) (6.800 mc/h)
UTA 3A (8.000 mc/h)	UTA 27 (15.000 mc/h)	UTA 37 (18.000 mc/h)	UTA 46 (7.000 mc/h)	UTA 2 (30.000 mc/h) 150x110 cm 5,1 m/s	UTA 50 (filtri aria F9) (15.000 mc/h)
UTA 3B (8.000 mc/h)		UTA 28 (12.000 mc/h)	UTA 48 (7.000 mc/h) 80x60 cm 4,1 m/s		
UTA 5 (8.000 mc/h) 80x60 cm 4.6 m/s		UTA 30 (12.000 mc/h)	UTA 43 (5.000 mc/h)	lunghezza aumentata di 100 cm per tener conto di silenziatori a bordo macchina	
UTA 18 (8.000 mc/h)		UTA 38 (12.000 mc/h)	UTA 45 (5.000 mc/h) 60x50 cm 4.6 m/s		
		UTA 44 (12.000 mc/h) 100x70 cm 4.8 m/s			
		UTA 51 (12.000 mc/h)			
		UTA 39 (8.000 mc/h) 80x60 cm 4,1 m/s			

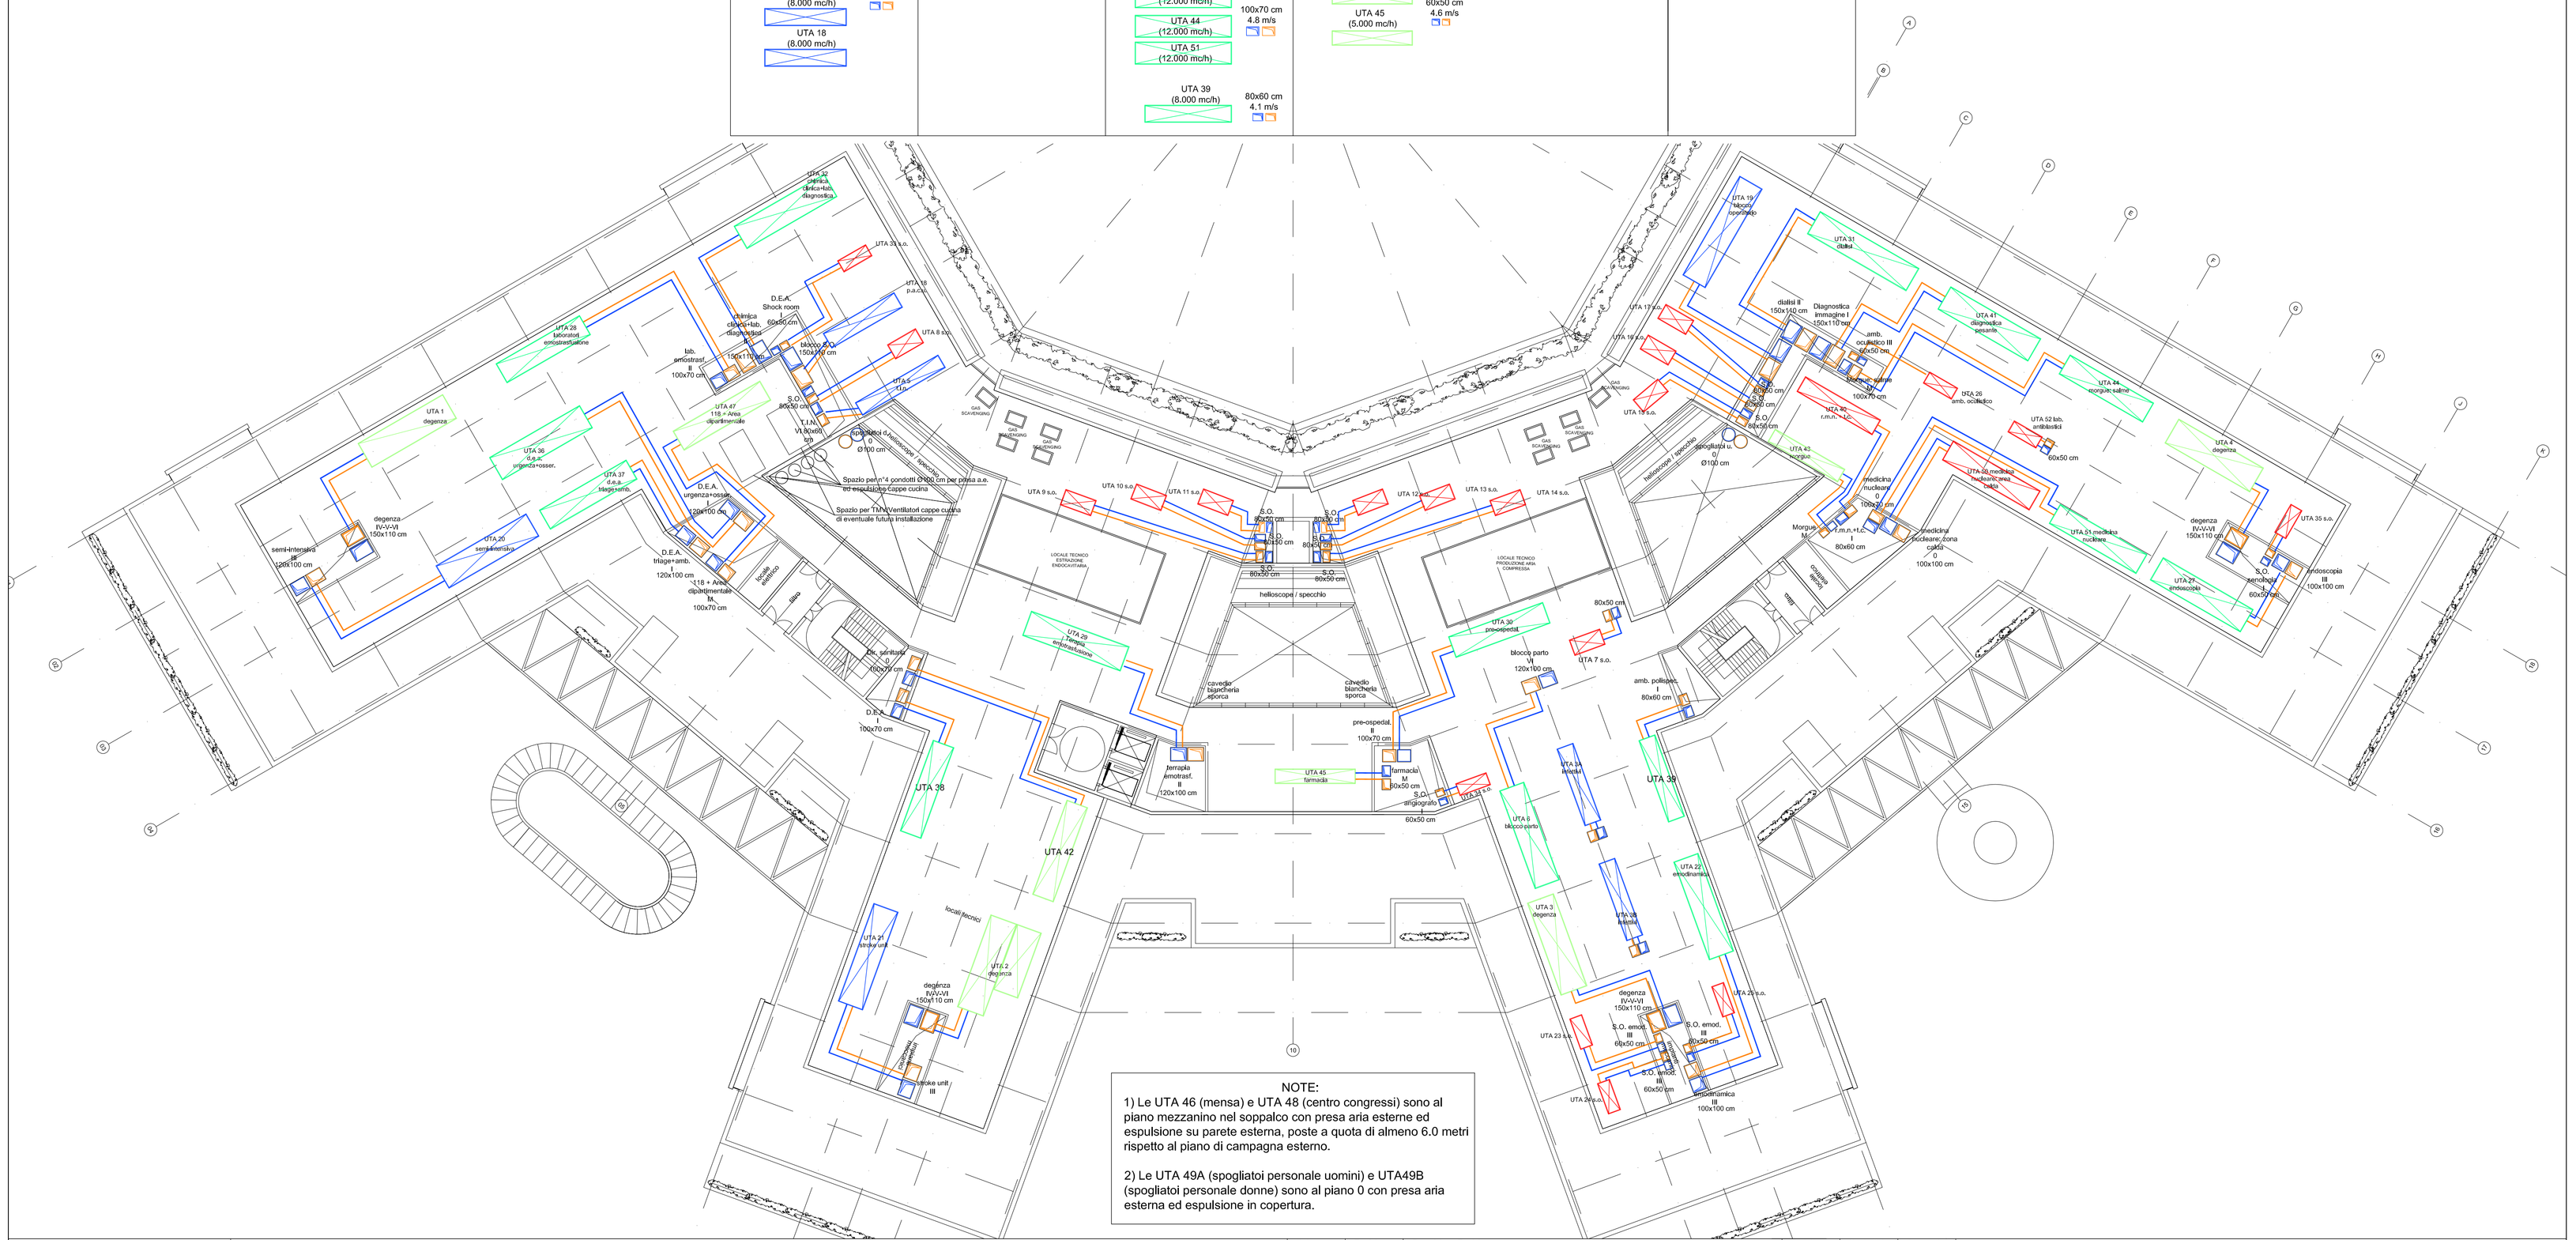

NOTE:
1) Le UTA 46 (mensa) e UTA 48 (centro congressi) sono al piano mezzanino nel soppalco con presa aria esterne ed espulsione su parete esterna, poste a quota di almeno 6.0 metri rispetto al piano di campagna esterno.

2) Le UTA 49A (spogliatoi personale uomini) e UTA49B (spogliatoi personale donne) sono al piano 0 con presa aria esterna ed espulsione in copertura.

Legenda:

Note Generali:

Data	Revisione	Descrizione Revisione	Redatto	Controllato	Approvato
28/02/2011	A	Emissione per commenti	POL	MI	-
05/04/2011	1	Emissione Progetto Preliminare	POL	MI	SB

Servizio Sanitario Nazionale - Regione Liguria
Azienda Sanitaria Locale n. 5 "Spezzino"
LA SPEZIA

InfrastruttureLiguria S.R.L.

Convenzione Attuativa tra ASL5 e Infrastrutture Liguria S.R.L. del 9 Settembre 2009

Progettazione	Politecnica - Hopkins Architects - Dott. Fabrizio Gemmi						
Progetto	Nuovo Ospedale della Spezia	Oggetto	Progetto Preliminare	Codice Elaborato			Revisione
Tavola	IMPIANTO HVAC PIANO 7 (LOC. TECNICO COPERTURA) DISPOSIZIONE UTA			01A	PRE	IME T009	1
Redatto	A. D'Amore	Controllato	M. Gusso	Approvato	G. Cacozza	HA Sort Code	A/OLS	Data	05/04/2011	Scala	1:250 @ A1

© Copyright ATI: Politecnica Ingegneria e Architettura & Hopkins Architects & Dott. Fabrizio Gemmi. Non misurare dal disegno. Usare solo dimensioni scritte. Controllare tutte le dimensioni sul posto.

E' vietata a norma di legge la riproduzione, anche parziale, non autorizzata del presente disegno.