

STOCCAGGIO ACQUA POTABILE

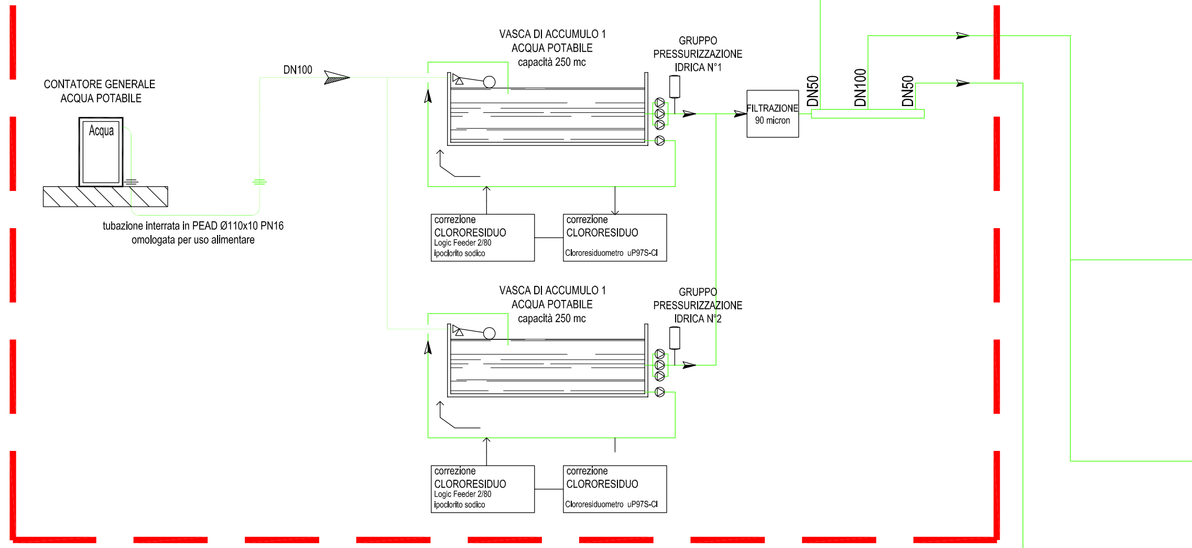


PREDISPOSIZIONE TRATTAMENTO ACQUA CUCINA




TRATTAMENTO ACQUA SANITARIA E CENTRALI TECNOLOGICHE

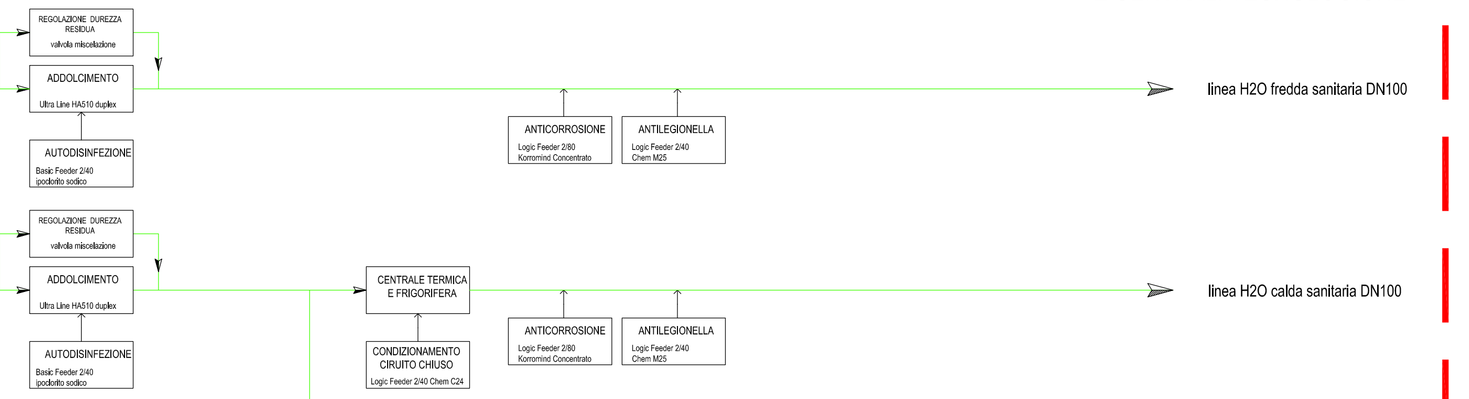


TRATTAMENTO ACQUA OSMOTIZZATA

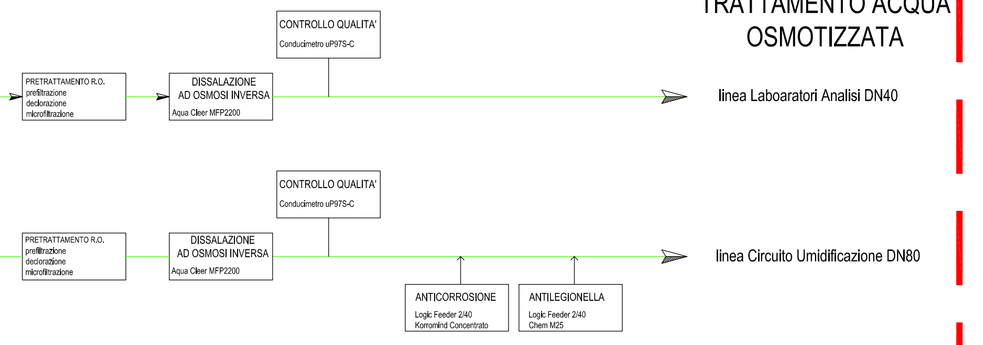

TRATTAMENTO ACQUA DIALISI (OSMOTIZZAZIONE)

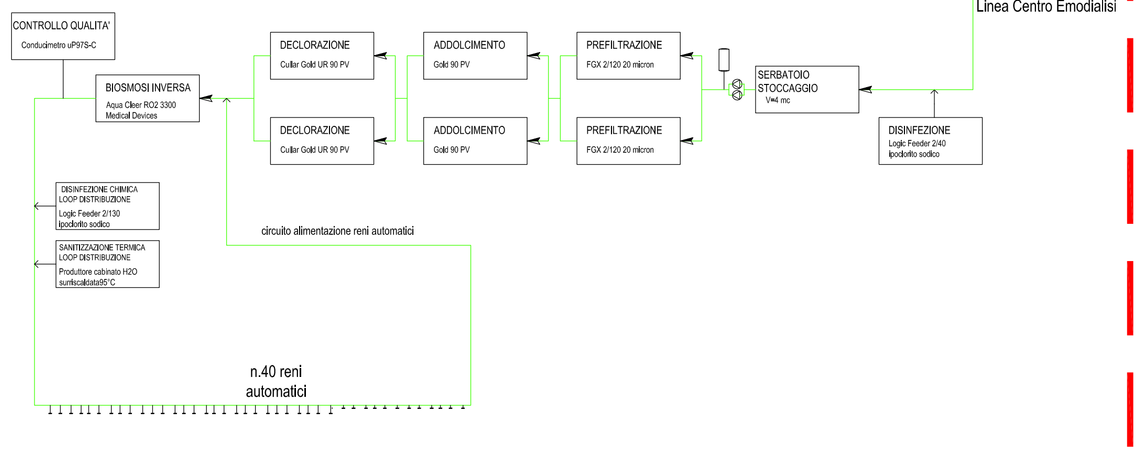

TRATTAMENTO ACQUA ALIMENTAZIONE TORRI DI RAFFREDDAMENTO

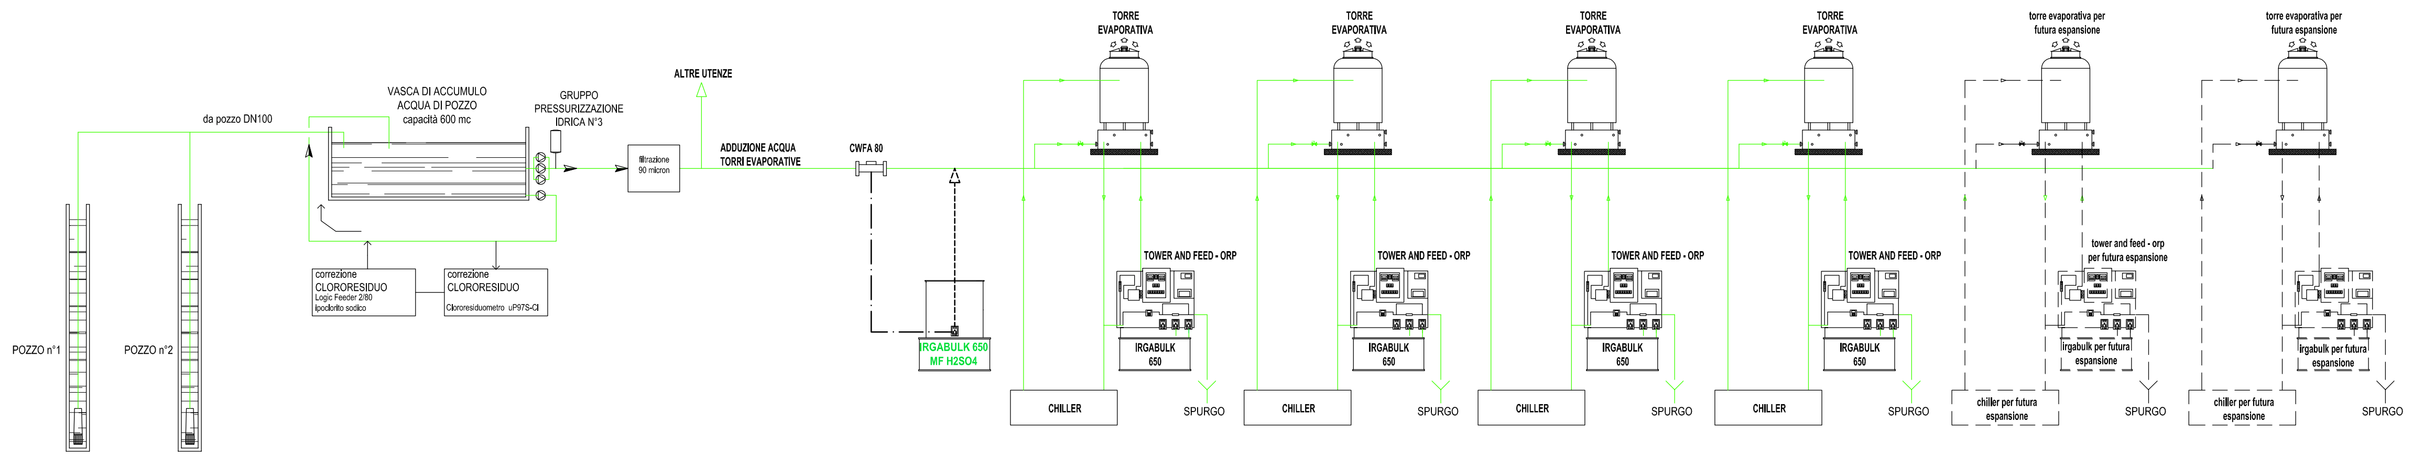

LEGENDA TUBAZIONI

- TUBAZIONI ACCIAIO ACQUA REFRIGERATA
- TUBAZIONI ACCIAIO ACQUA CALDA
- TUBAZIONI ACCIAIO VAPORE PULITO
- TUBAZIONI INOX ACQUA FREDDA SANITARIA
- TUBAZIONI INOX ACQUA CALDA SANITARIA
- TUBAZIONI INOX RICIRCOLO A.C.S.
- TUBAZIONI RAME CIRCUITO SOLARE TERMICO

Legenda:

Note Generali:

Data	Revisione	Descrizione Revisione	Redatto	Controllato	Approvato
28/02/2011	A	Emissione per commenti	POL	MI	-
05/04/2011	1	Emissione Progetto Preliminare	POL	MI	SB

Servizio Sanitario Nazionale - Regione Liguria
Azienda Sanitaria Locale n. 5 "Spezzino"
I.A. SPEZIA

Infrastrutture Liguria S.R.L.

Convenzione Attuativa tra ASL5 e Infrastrutture Liguria S.R.L. del 9 Settembre 2009

Progettazione: Politecnica - Hopkins Architects - Dott. Fabrizio Gemmi

Progetto: Nuovo Ospedale della Spezia | Oggetto: Progetto Preliminare | Codice Elaborato | Revisione

Tavola: SCHEMA FUNZIONALE CENTRALE IDRICA E TRATTAMENTO ACQUE | 01A | PRE | IME | T011 | 1

Redatto: A. D'Amore | Controllato: M. Gusso | Approvato: G. Cacozza | HA Sort Code: A/OLS | Data: 05/04/2011 | Scala: - | @ A1

© Copyright ATI: Politecnica Ingegneria e Architettura & Hopkins Architects & Dott. Fabrizio Gemmi. Non misurare dal disegno. Usare solo dimensioni scritte, Controllare tutte le dimensioni sul posto.

E' vietata a norma di legge la riproduzione, anche parziale, non autorizzata del presente disegno.