

LEGENDA TUBAZIONI

- TUBAZIONI ACCIAIO ACQUA REFRIGERATA
- TUBAZIONI ACCIAIO ACQUA CALDA
- TUBAZIONI ACCIAIO VAPORE PULITO
- TUBAZIONI INOX ACQUA FREDDA SANITARIA
- TUBAZIONI INOX ACQUA CALDA SANITARIA
- TUBAZIONI INOX RICIRCOLO A.C.S.
- TUBAZIONI RAME CIRCUITO SOLARE TERMICO

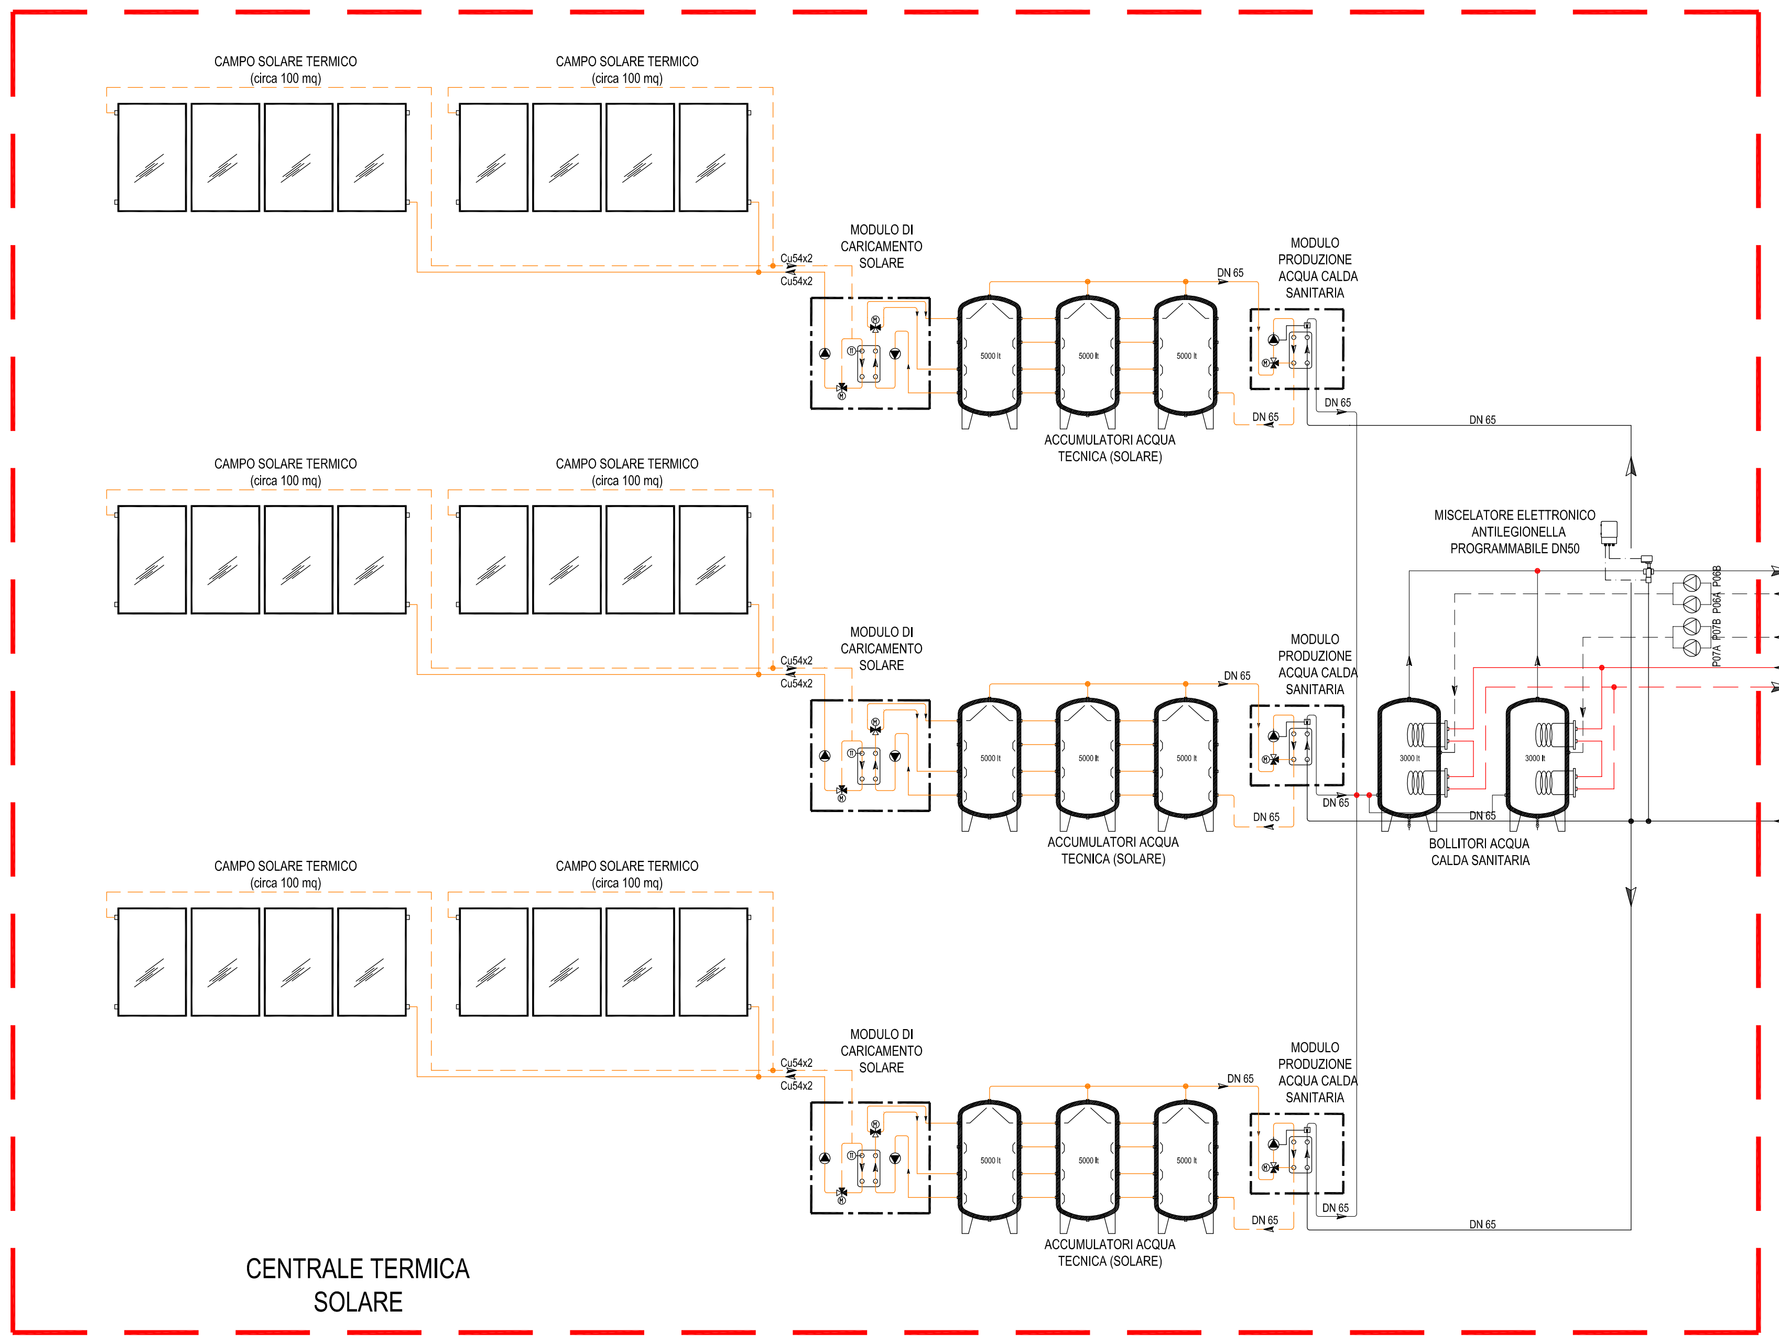

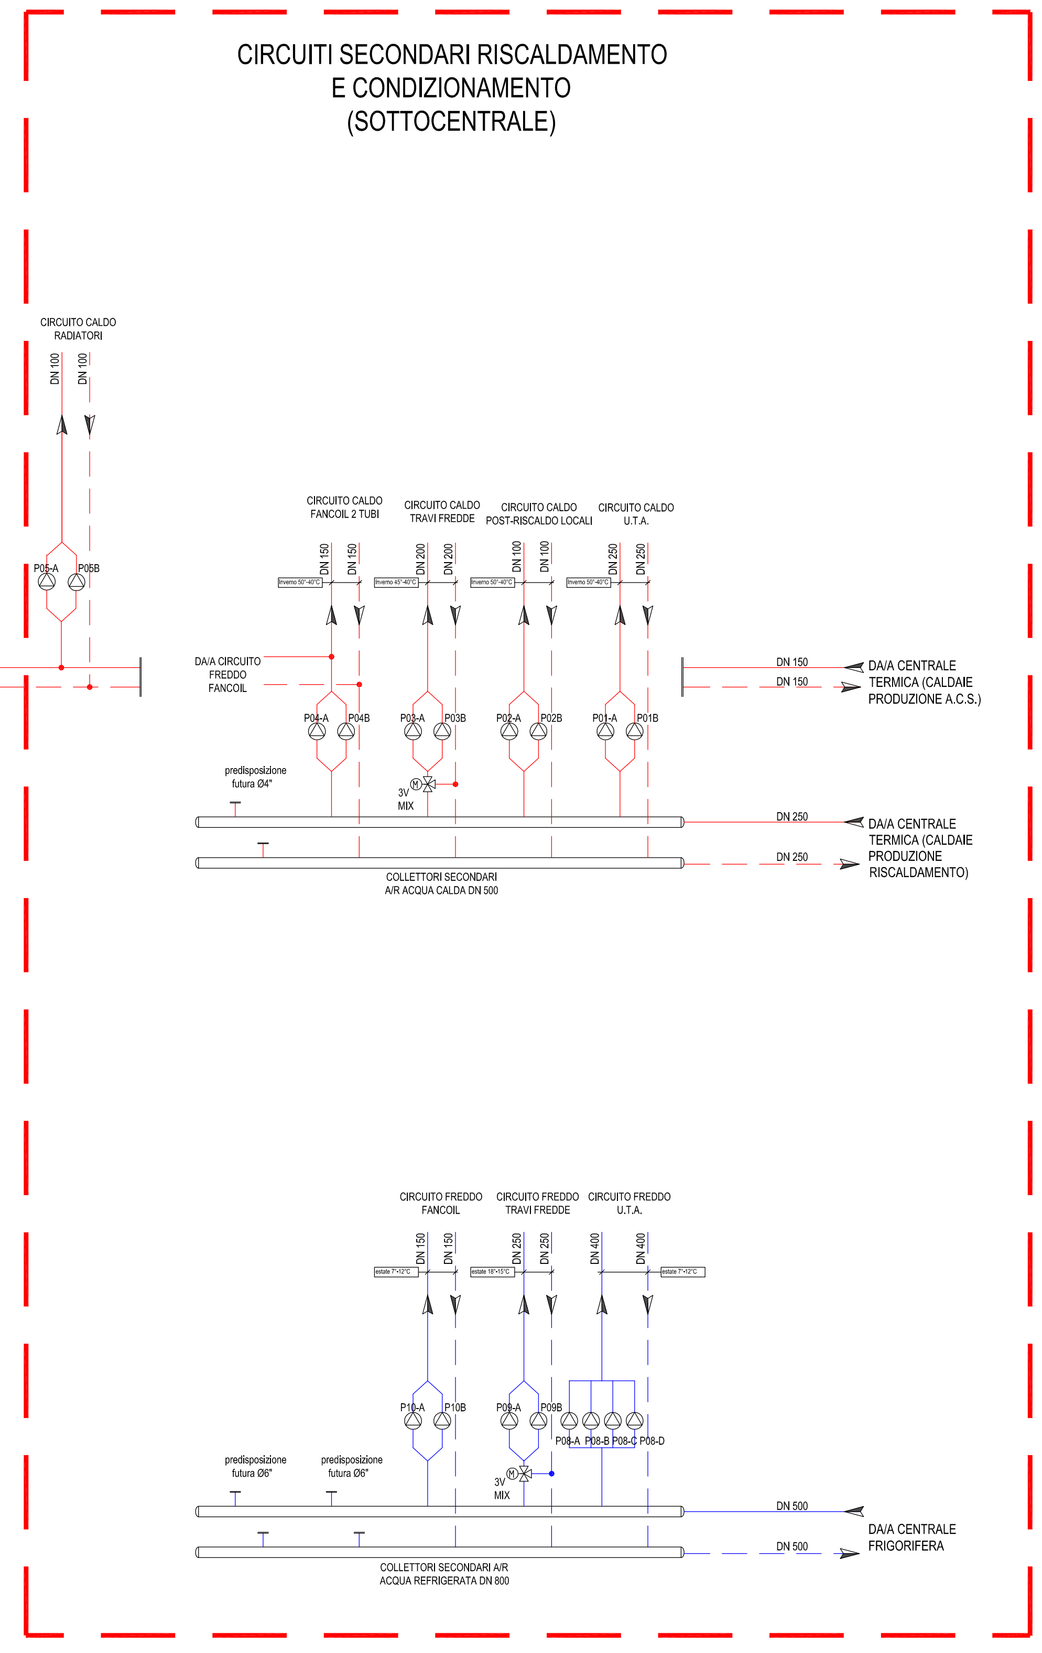

Legenda:

Note Generali:

Data	Revisione	Descrizione Revisione	Redatto	Controllato	Approvato
28/02/2011	A	Emissione per commenti	POL	MI	SB
05/04/2011	1	Emissione Progetto Preliminare	POL	MI	-

Servizio Sanitario Nazionale - Regione Liguria
Azienda Sanitaria Locale n. 5 "Spezzino"
LA SPEZIA

Infrastrutture Liguria S.R.L.

Convenzione Attuativa tra ASL5 e Infrastrutture Liguria S.R.L. del 9 Settembre 2009

Progettazione	Politecnica - Hopkins Architects - Dott. Fabrizio Gemmi						
Progetto	Nuovo Ospedale della Spezia	Oggetto	Progetto Preliminare	Codice Elaborato			Revisione
Tavola	SCHEMA FUNZIONALE SOTTOCENTRALE DI EDIFICIO			01A	PRE	IME	T012	1
Redatto	A. D'Amore	Controllato	M. Gusso	Approvato	G. Cacozza	HA Sort Code	A/OLS	Data	05/04/2011	Scala	- @ A1

© Copyright ATI: Politecnica Ingegneria e Architettura & Hopkins Architects & Dott. Fabrizio Gemmi. Non misurare dal disegno. Usare solo dimensioni scritte. Controllare tutte le dimensioni sul posto.

E' vietata a norma di legge la riproduzione, anche parziale, non autorizzata del presente disegno.