
LEGENDA TUBAZIONI

TUBAZIONI RAME PER OSSIGENO
TUBAZIONI RAME PER VUOTO
TUBAZIONI RAME PER ARIA COMPRESSA 8 bar
TUBAZIONI RAME PER ARIA COMPRESSA 4 bar
TUBAZIONI RAME OSSIDO DI AZOTO
TUBAZIONI RAME EVACUAZIONE GAS ANESTETICI

LEGENDA APPARECCHIATURE

SIMBOLO	DESCRIZIONE
	VALVOLA DI INTERCETTAZIONE
	VALVOLA REGOLATRICE DI PRESSIONE
	CONNESSIONE DI EMERGENZA
	PANNELLO ALLARME

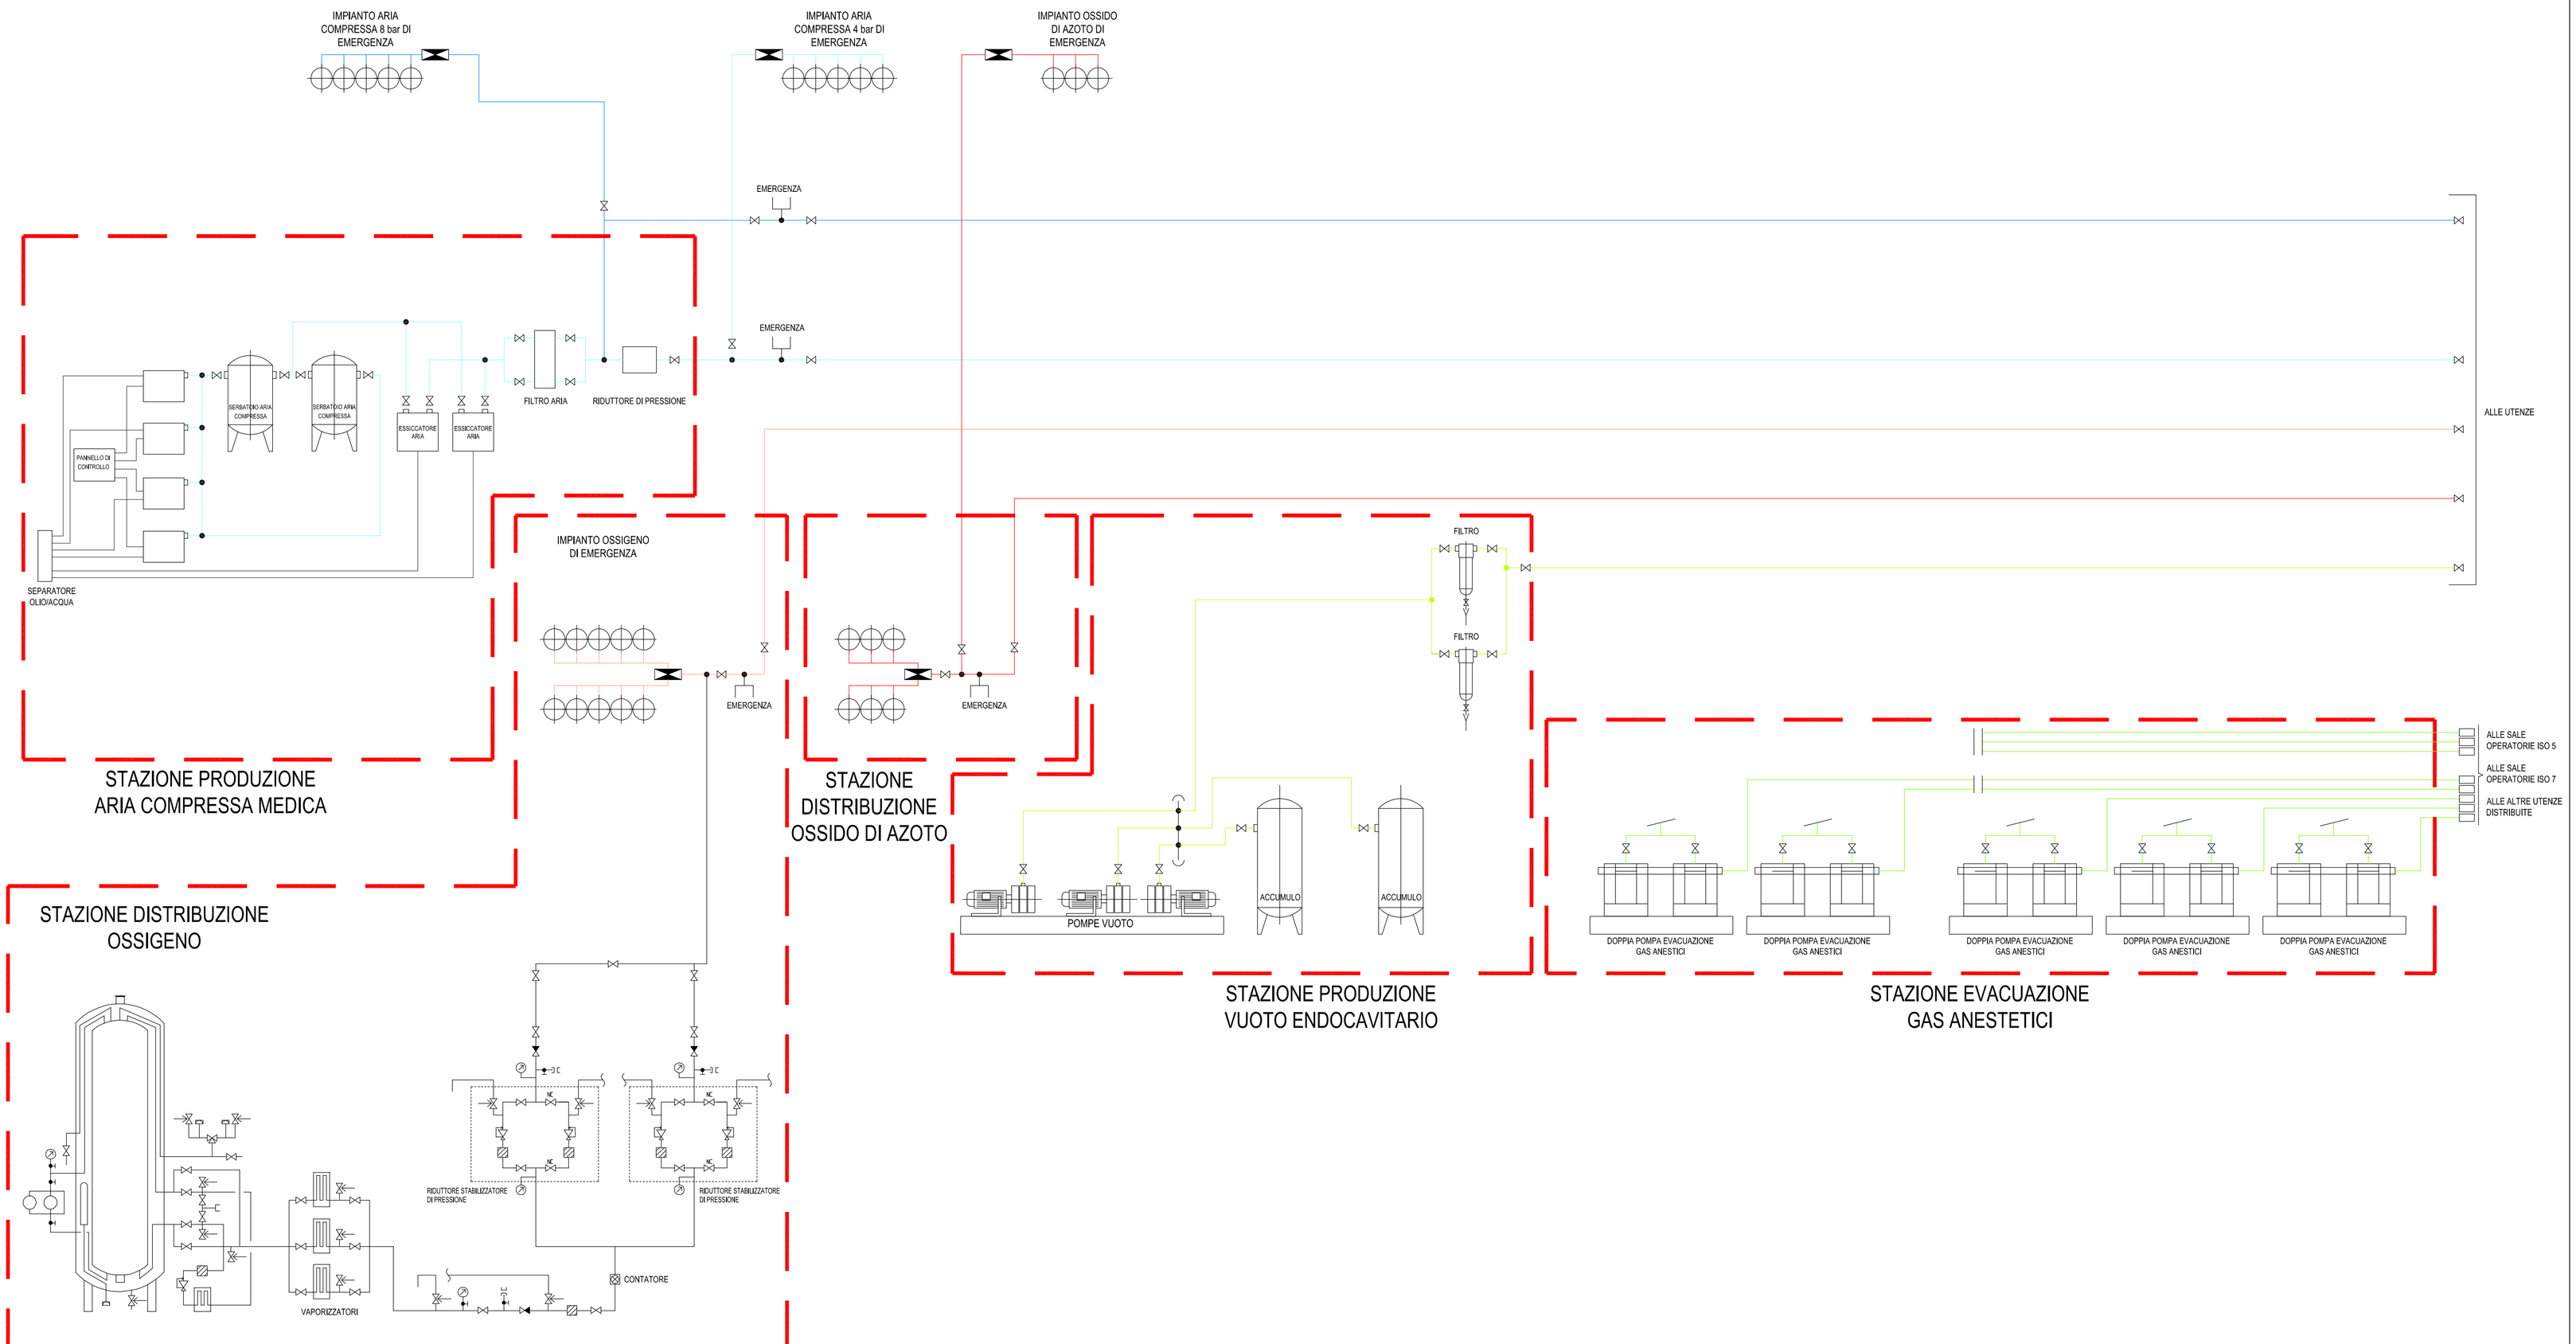

Legenda:

Note Generali:

Data	Revisione	Descrizione Revisione	Redatto	Controllato	Approvato
28/02/2011	A	Emissione per commenti	POL	MI	-
05/04/2011	1	Emissione Progetto Preliminare	POL	MI	SB

Servizio Sanitario Nazionale - Regione Liguria
Azienda Sanitaria Locale n. 5 "Spezzino"
LA SPEZIA

InfrastruttureLiguria

Convenzione Attuativa tra ASL5 e Infrastrutture Liguria S.R.L. del 9 Settembre 2009

Progettazione Politecnica - Hopkins Architects - Dott. Fabrizio Gemmi

Progetto	Nuovo Ospedale della Spezia	Oggetto	Progetto Preliminare	Codice Elaborato	Revisione
Tavola	SCHEMA FUNZIONALE CENTRALE GAS MEDICALE			01A PRE IME T015	1
Redatto	A. D'Amore	Controllato	M. Gusso	Approvato G. Cacozza	HA Sort Code A/OLS	Data 05/04/2011	Scala - @ A1

© Copyright ATI: Politecnica Ingegneria e Architettura & Hopkins Architects & Dott. Fabrizio Gemmi. Non misurare dal disegno. Usare solo dimensioni scritte. Controllare tutte le dimensioni sul posto.

E' vietata a norma di legge la riproduzione, anche parziale, non autorizzata del presente disegno.