

STRALCIO PIANO 0
DETTAGLIO LOCALE QUADRI GENERALI OVEST E EST –scala 1:100

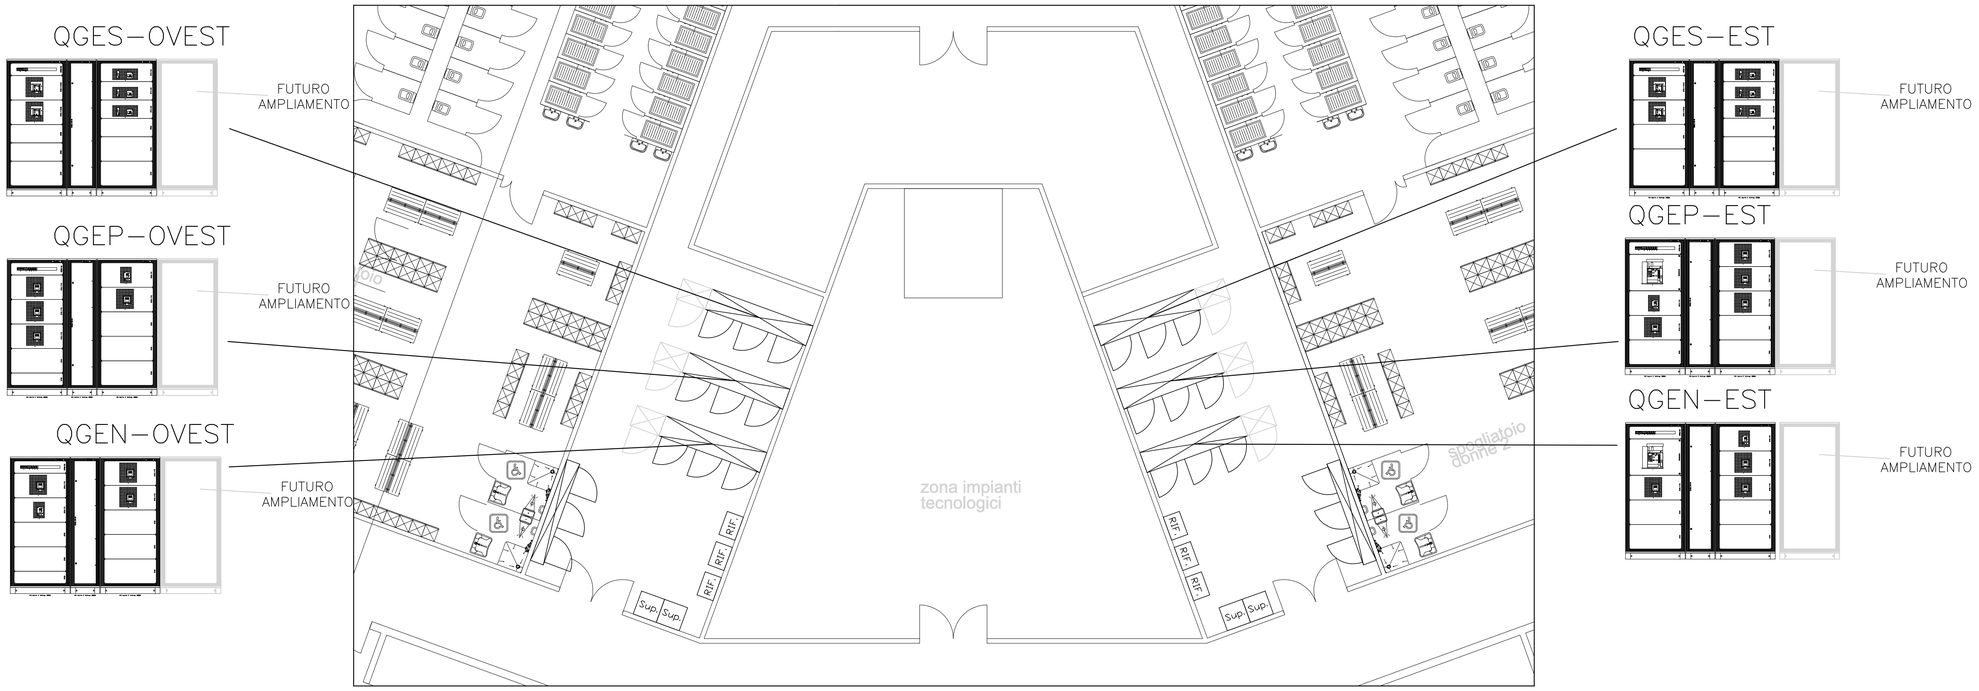

STRALCIO PIANO M
DETTAGLIO C.E.D. – scala 1:100



DETTAGLIO LOCALE ELTTRICO
DI COMPARTIMENTO
scala 1:50

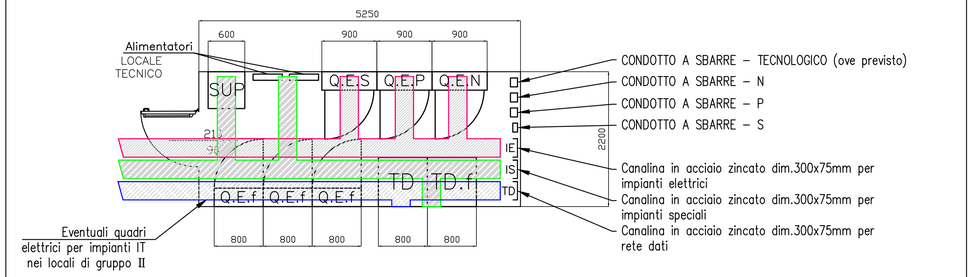

CARATTERISTICHE LOCALE TECNICO:
– REI120;
– Estrazione aria.

LEGENDA:
Q.E.: Quadro elettrico (Dim. 900x300cm):
– QEN normale;
– QEP privilegiata;
– QES di sicurezza;
Q.E.f: Quadro elettrico futuro (Dim. 900x300cm);
TD: Armadio di trasmissione dati (Dim. 800x800cm);
TD.f: Armadio di trasmissione dati futuro (Dim. 800x800cm);
SUP: Armadio di supervisione (Dim. 600x600cm), ove previsto.

Canale in acciaio zincato dim.300x75mm per impianti elettrici.

Canale in acciaio zincato dim.300x75mm per impianti speciali.

Canale in acciaio zincato dim.300x75mm per rete dati.

Legenda:

Note Generali:

Data	Revisione	Descrizione Revisione	Redatto	Controllato	Approvato
28/02/2011	A	Emissione per commenti	POL	MI	-
05/04/2011	1	Emissione Progetto Preliminare	POL	MI	SB

Servizio Sanitario Nazionale - Regione Liguria
Azienda Sanitaria Locale n. 5 "Spezzino"
LA SPEZIA

Convenzione Attuativa tra ASL5 e Infrastrutture Liguria S.R.L. del 9 Settembre 2009

Progettazione Politecnica - Hopkins Architects - Dott. Fabrizio Gemmi

Progetto Nuovo Ospedale della Spezia | Oggetto Progetto Preliminare | Codice Elaborato | Revisione

Tavola IMPIANTI ELETTRICI E SPECIALI
LAY-OUT LOCALI TECNICI PRINCIPALI E TIPOLOGICI | 01A | PRE | IEL | T012 | 1

Redatto O.Sica | Controllato F.Frassineti | Approvato G.Cacozza | HA Sort Code A/OLS | Data 05/04/2011 | Scala 1:100 @ A1

© Copyright ATI: Politecnica Ingegneria e Architettura & Hopkins Architects & Dott. Fabrizio Gemmi. Non misurare dal disegno. Usare solo dimensioni scritte. Controllare tutte le dimensioni sul posto.

E' vietata a norma di legge la riproduzione, anche parziale, non autorizzata del presente disegno.