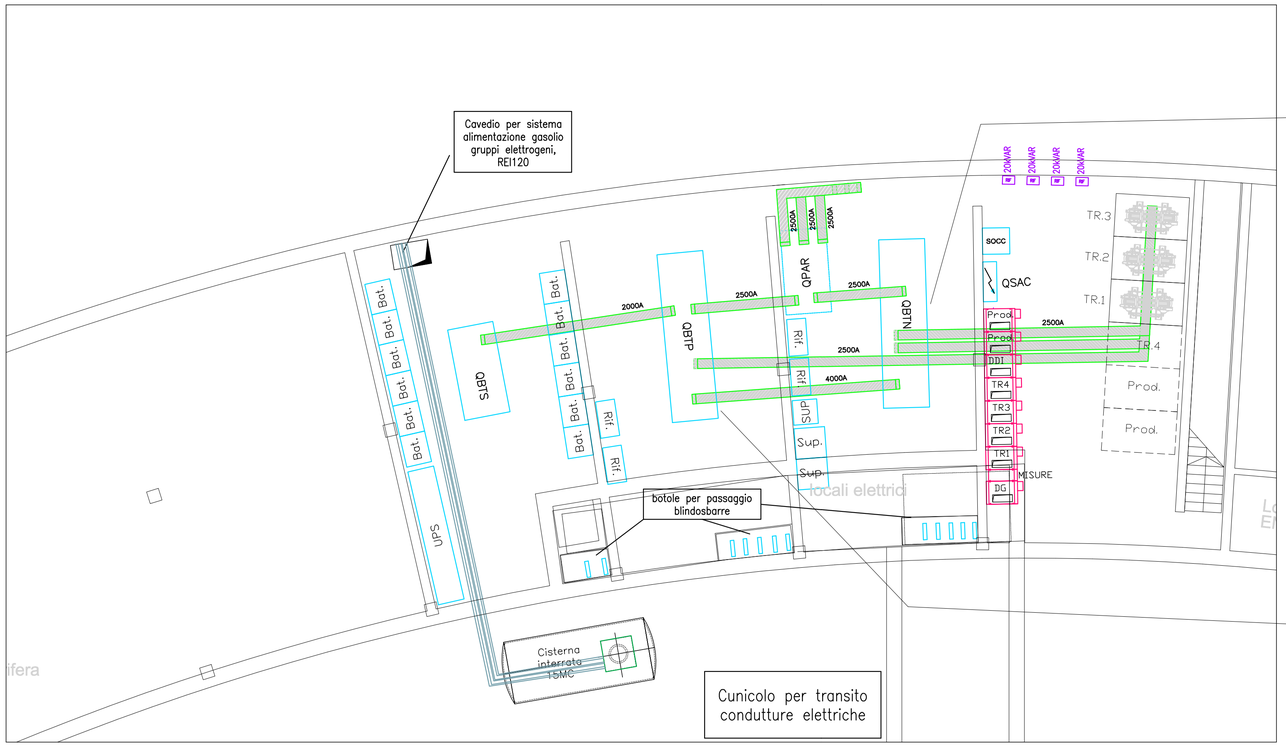
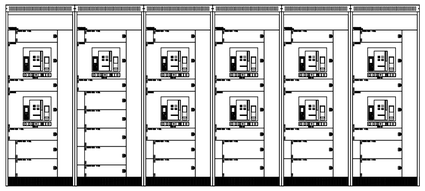
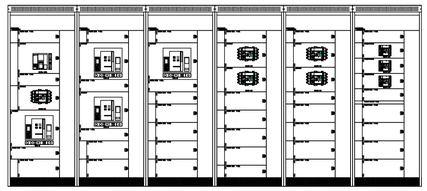


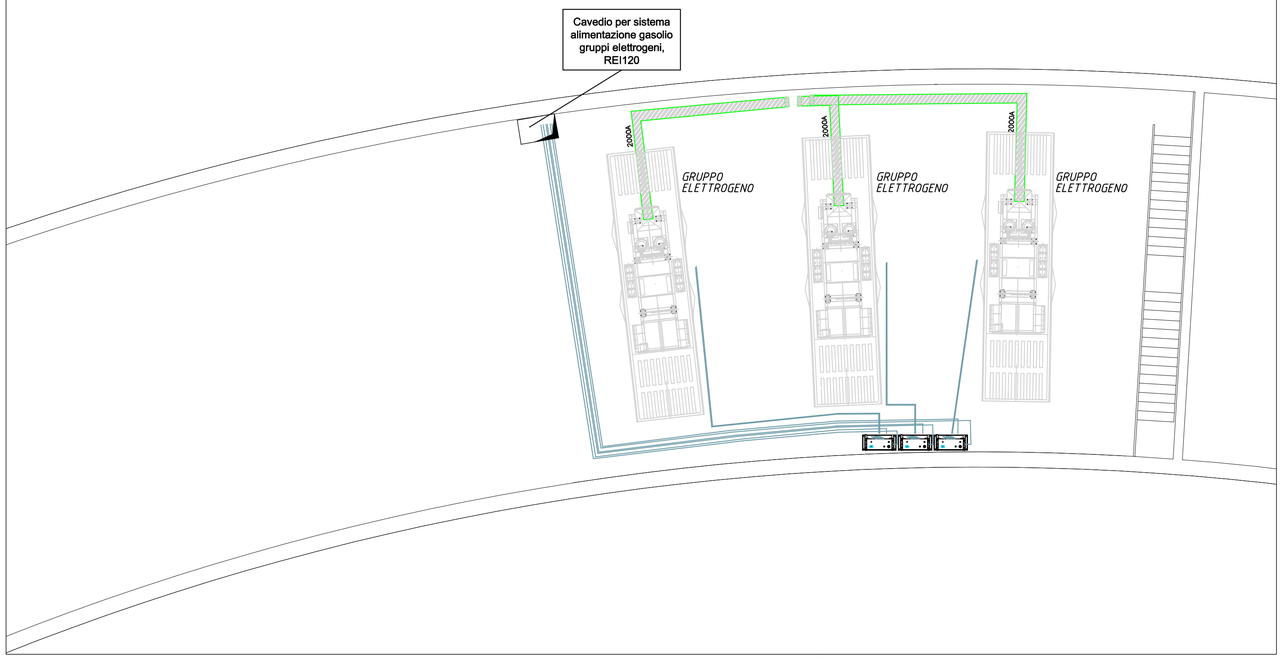

STRALCIO LIVELLO 1 - CENTRALI TECNOLOGICHE - LOCALE CABINA ELETTRICA
scala 1:100

QBTN



QBTP






STRALCIO LIVELLO 2 - COPERTURA CENTRALI TECNOLOGICHE - ZONA GRUPPI ELETTROGENI
scala 1:100

## LEGENDA

| | |
|---|---|
| QBTN | QUADRO GENERALE DI BASSA TENSIONE SEZIONE NORMALE |
| QBTP | QUADRO GENERALE DI BASSA TENSIONE SEZIONE PRIVILEGIATA |
| QBTS | QUADRO GENERALE DI BASSA TENSIONE SEZIONE DI SICUREZZA |
| QPAR | QUADRO DI PARALLELO GRUPPI ELETTROGENI |
| QSAC | QUADRO SERVIZI AUSILIARI CABINA |
| SOCC | UPS DI SOCCORSO PER AUSILIARI DI MEDIA/BASSA TENSIONE |
| SUP | ARMADIO IMPIANTO DI SUPERVIZIONE LOCALI TECNOLOGICI |
| UPS | UPS PER ALIMENTAZIONE DI SICUREZZA |
| Batt. | BATTERIA UPS PER ALIMENTAZIONE DI SICUREZZA |
| Rif. | QUADRO DI RIFASAMENTO AUTOMATICO |
| Rif. 20kVAR | RIFASAMENTO FISSO TRASFORMATORE |
| DG | SCOMPARTO DI ARRIVO CON DISPOSITIVO GENERALE |
| MISURE | SCOMPARTO MISURE |
| TR1 | SCOMPARTO DI MEDIA TENSIONE CON INTERRUTTORE DI PROTEZIONE PER TRASFORMATORE 1 |
| TR2 | SCOMPARTO DI MEDIA TENSIONE CON INTERRUTTORE DI PROTEZIONE PER TRASFORMATORE 2 |
| TR3 | SCOMPARTO DI MEDIA TENSIONE CON INTERRUTTORE DI PROTEZIONE PER TRASFORMATORE 3 |
| TR.F | SCOMPARTO DI MEDIA TENSIONE CON INTERRUTTORE DI PROTEZIONE PER TRASFORMATORE DI FUTURA INSTALLAZIONE (solo predisposizione) |
| Prod. | SCOMPARTO DI MEDIA TENSIONE CON INTERRUTTORE DI PROTEZIONE PER COGENERATORE O ALTRA AUTOPRODUZIONE (solo predisposizione) |
| | BLINDOSBARRA |

Legenda:

Note Generali:

| Data | Revisione | Descrizione Revisione | Redatto | Controllato | Approvato |
|---|---|---|---|---|---|
| 28/02/2011 | A | Emissione per commenti | POL | MI | - |
| 05/04/2011 | 1 | Emissione Progetto Preliminare | POL | MI | SB |

Servizio Sanitario Nazionale - Regione Liguria
Azienda Sanitaria Locale n. 5 "Spezzino"
LA SPEZIA

InfrastruttureLiguria

Convenzione Attuativa tra ASL5 e Infrastrutture Liguria S.R.L. del 9 Settembre 2009

Progettazione Politecnica - Hopkins Architects - Dott. Fabrizio Gemmi

| | | | | | |
|---|---|---|---|---|---|
| Progetto | Nuovo Ospedale della Spezia | Oggetto | Progetto Preliminare | Codice Elaborato | Revisione |
| Tavola | IMPIANTI ELETTRICI E SPECIALI LAY-OUT CENTRALI TECNOLOGICHE | | | 01A PRE IEL T013 | 1 |
| Redatto | O.Sica | Controllato | F.Frassineti | Approvato G.Cacozza | HA Sort Code A/OLS | Data 05/04/2011 | Scala 1:100 @ A1 |

© Copyright ATI: Politecnica Ingegneria e Architettura & Hopkins Architects & Dott. Fabrizio Gemmi. Non misurare dal disegno. Usare solo dimensioni scritte. Controllare tutte le dimensioni sul posto.

E' vietata a norma di legge la riproduzione, anche parziale, non autorizzata del presente disegno.