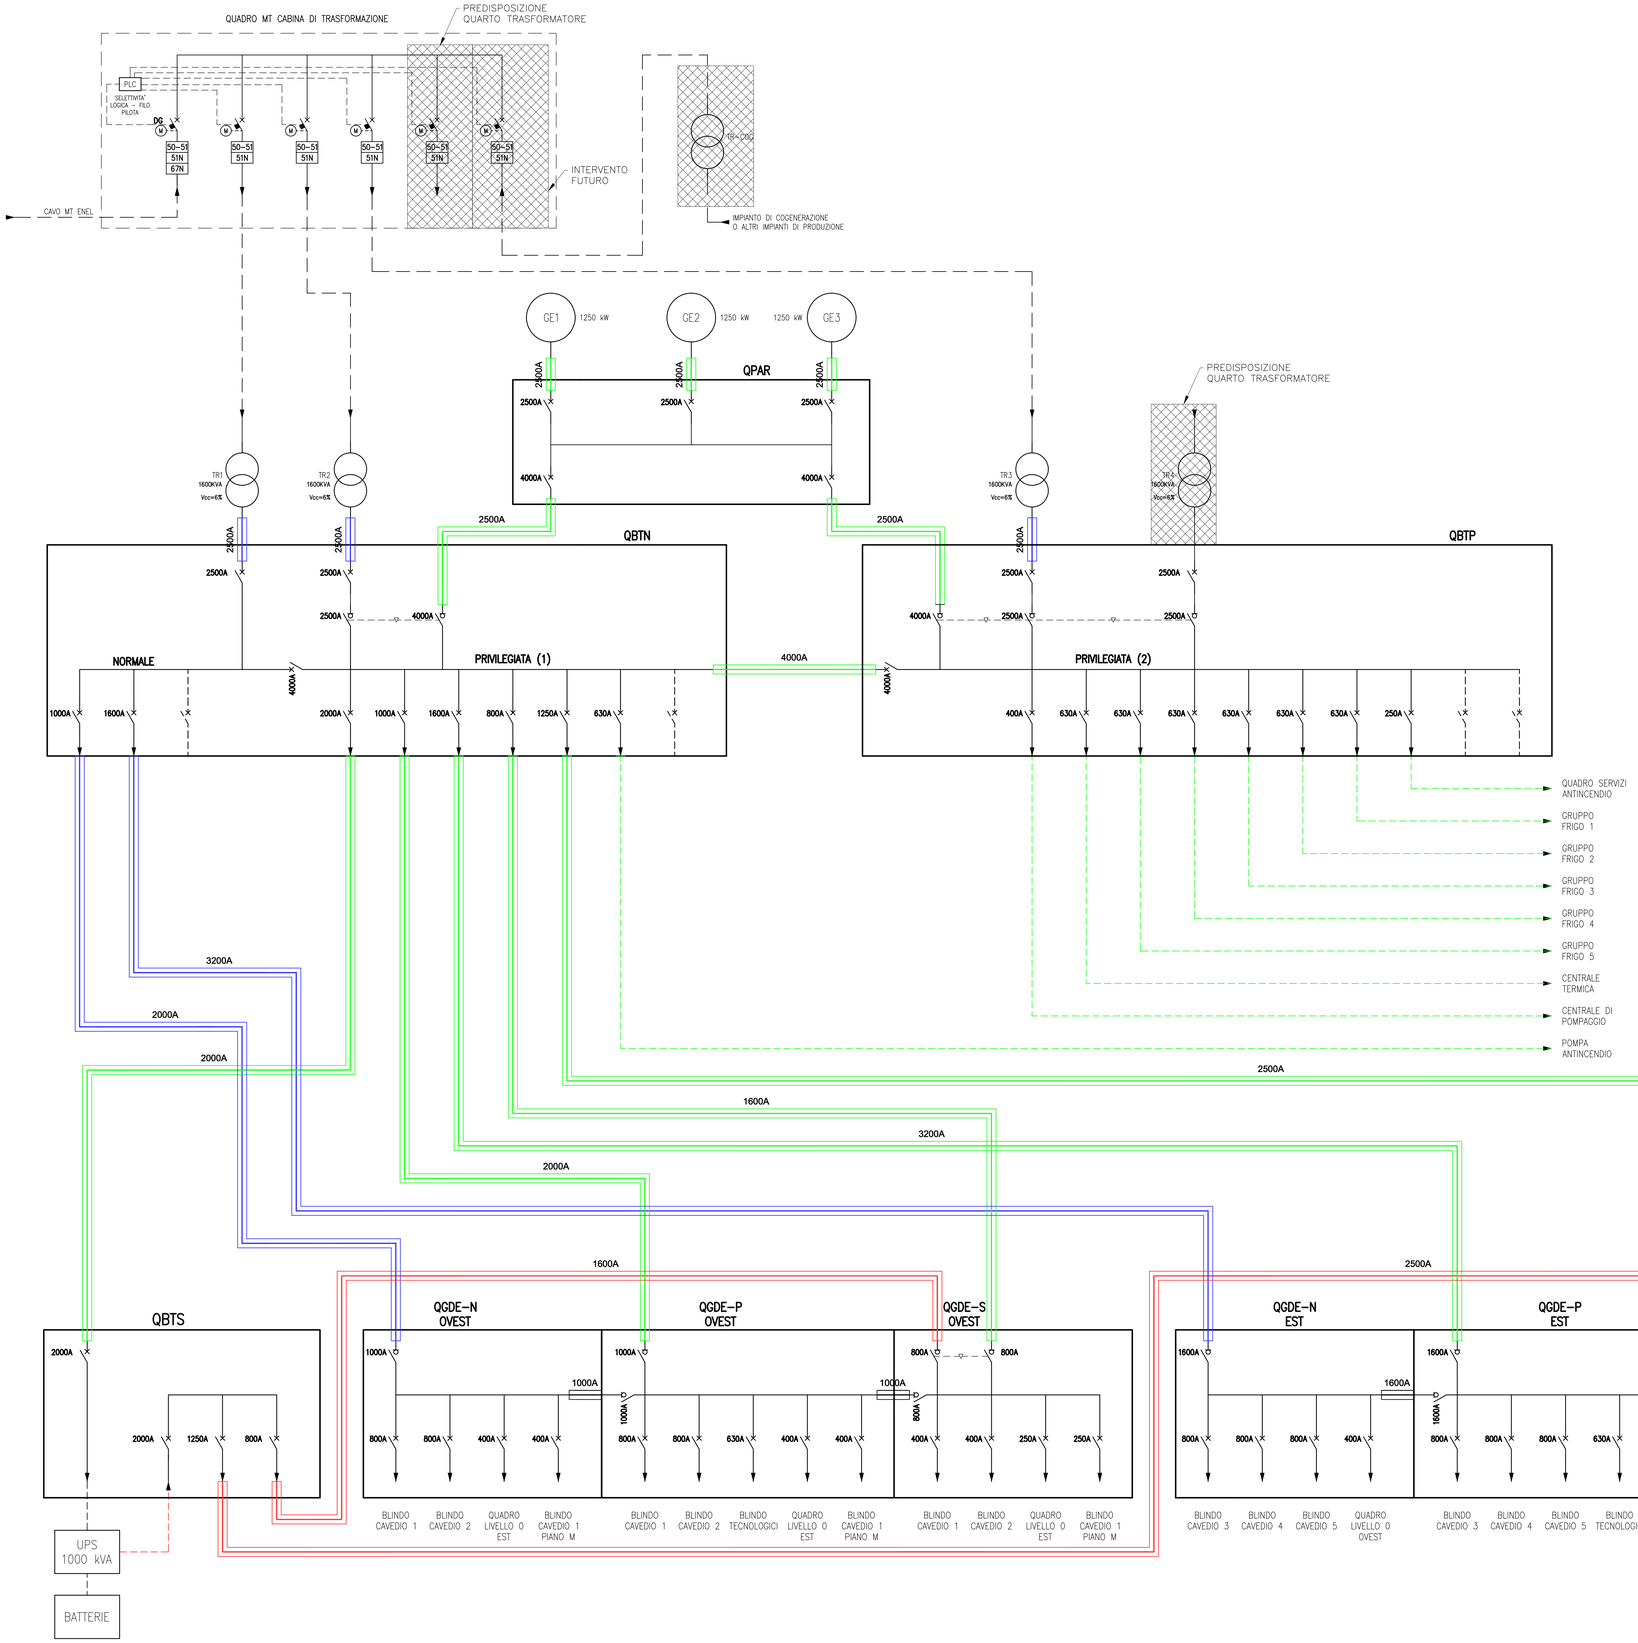


LEGENDA SIMBOLI

	DISTRIBUZIONE IN CAVO – ALIMENTAZIONE DI SICUREZZA
	DISTRIBUZIONE IN CAVO – ALIMENTAZIONE NORMALE
	DISTRIBUZIONE IN CAVO – ALIMENTAZIONE PRIVILEGIATA
	CONDOTTO A SBARRE – ALIMENTAZIONE DI SICUREZZA
	CONDOTTO A SBARRE – ALIMENTAZIONE NORMALE
	CONDOTTO A SBARRE – ALIMENTAZIONE PRIVILEGIATA
	CUBICOLO PREVISTO PER LA FUTURA INSTALLAZIONE DI INTERRUTTORI AGGIUNTIVI

Legenda:

Note Generali:

Data	Revisione	Descrizione Revisione	Redatto	Controllato	Approvato
28/02/2011	A	Emissione per commenti	POL	MI	-
05/04/2011	1	Emissione Progetto Preliminare	POL	MI	SB

Servizio Sanitario Nazionale - Regione Liguria
Azienda Sanitaria Locale n. 5 "Spezzina"
LA SPEZIA

Infrastrutture Liguria

Convenzione Attuativa tra ASL5 e Infrastrutture Liguria S.R.L. del 9 Settembre 2009

Progettazione Politecnica - Hopkins Architects - Dott. Fabrizio Gemmi

Progetto	Nuovo Ospedale della Spezia	Oggetto	Progetto Preliminare	Codice Elaborato				Revisione
Tavola	IMPIANTI ELETTRICI E SPECIALI SCHEMI UNIFILARI QUADRI ELETTRICI PRINCIPALI			01A	PRE	IEL	T014	1
Redatto	G.Sica	Controllato	F.Frassinelli	Approvato	G.Cacozza	HA Sort Code	A/OLS	Data 05/04/2011	Scala - @ A0

© Copyright ATI: Politecnica Ingegneria e Architettura & Hopkins Architects & Dott. Fabrizio Gemmi. Non misurare dal disegno. Usare solo dimensioni scritte. Controllare tutte le dimensioni sul posto.

E' vietata a norma di legge la riproduzione, anche parziale, non autorizzata del presente disegno.