

LIVELLO TIPO – INDICAZIONE E NUMERAZIONE CAVEDI E LOCALI TECNICI

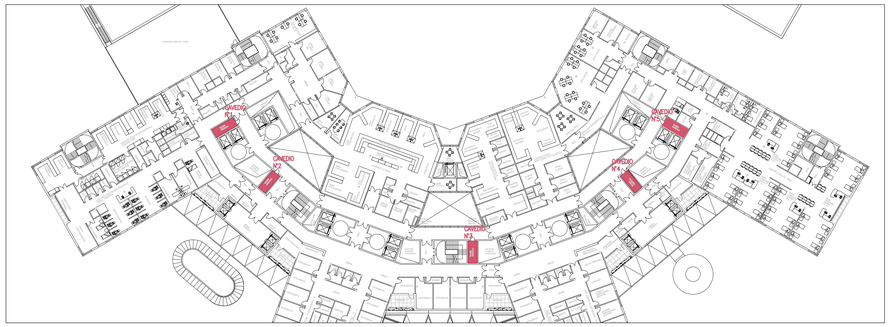

SCHEMA A BLOCCHI RIVELAZIONE FUMI

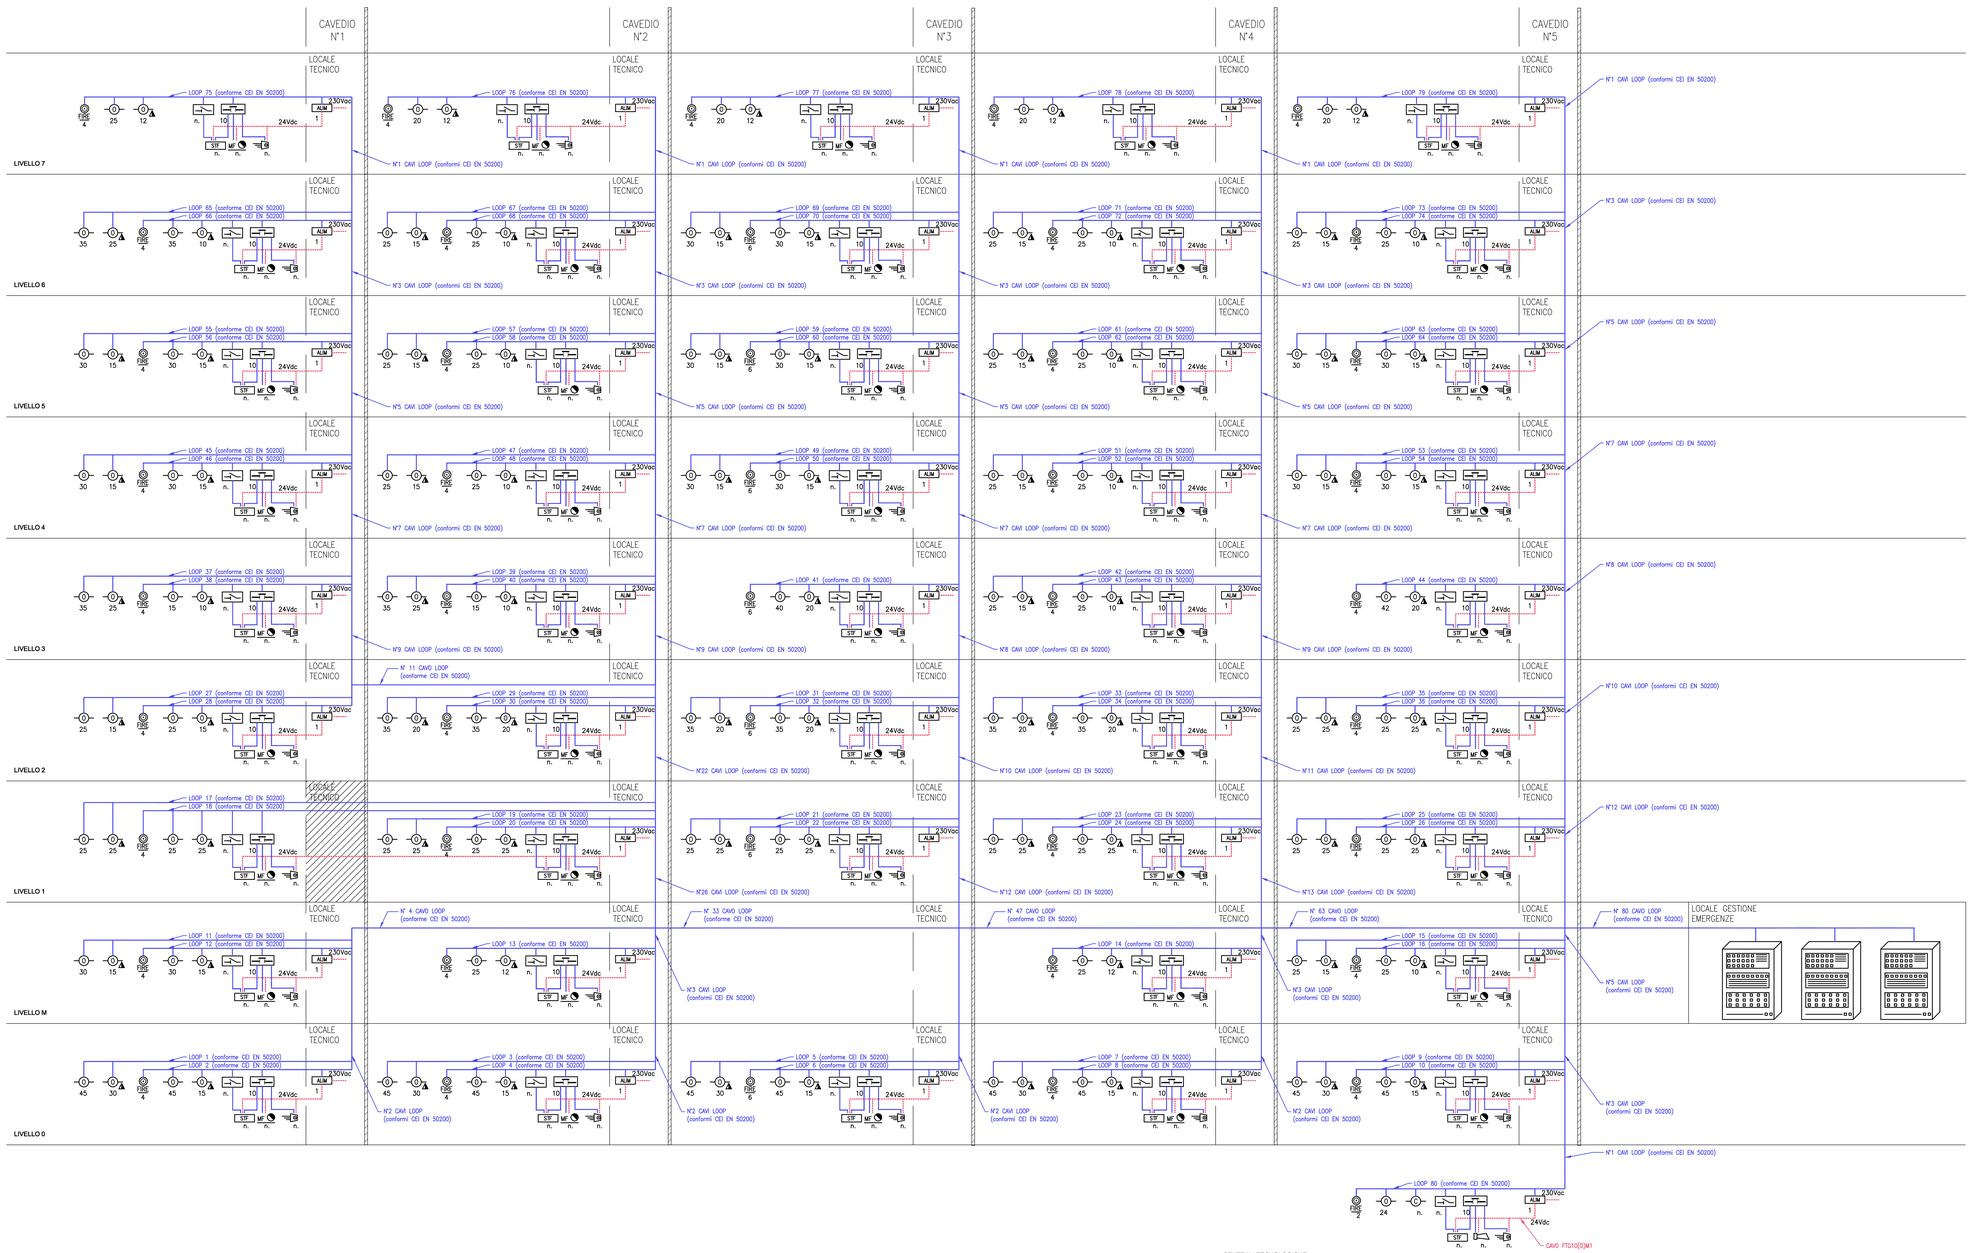

LEGENDA SIMBOLI

	CENTRALE RIVELAZIONE FUMI
ALIM	ALIMENTATORE 24V PER IMPIANTO RIVELAZIONE FUMI CONFORME A EN54
FIRE R.	PANNELLO REMOTO ALLARME INCENDIO
COMBINATORE TELEFONICO	COMBINATORE TELEFONICO
	RIVELATORE DI FUMO A CAMPIONAMENTO
	RIVELATORE DI FUMO DI TIPO OTTICO
	RIVELATORE DI FUMO DI TIPO OTTICO IN CONTROSOFFITTO CON RIPETITRORE IN AMBIENTE
	PANNELLO DI ALLARME OTTICO–ACUSTICO (CON SCRITTE "INCENDIO" , "GAS", "ACETILENE", ETC)
FIRE	PULSANTE DI ALLARME
MF	MAGNETE FERMAPORTA
	MODULO DI USCITA IMPIANTO DI RILEVAZIONE FUMI
	MODULO DI INGRESSO IMPIANTO DI RILEVAZIONE FUMI
	SIRENA DA ESTERNO AUTOALIMENTATA

NOTA:
IL NUMERO DEI COMPONENTI È INDICATIVO, VIENE UTILIZZATO UNICAMENTE PER IL CALCOLO DEL NUMERO DEI LOOP E PER IL DIMENSIONAMENTO DELLE CENTRALI DI RIVELAZIONE FUMI.

Legenda:

Note Generali:

Data	Revisione	Descrizione Revisione	Redatto	Controllato	Approvato
28/02/2011	A	Emissione per commenti	POL	MI	-
05/04/2011	1	Emissione Progetto Preliminare	POL	MI	SIB

Servizio Sanitario Nazionale - Regione Liguria
Azienda Sanitaria Locale n. 5 "Spezzino"
LA SPEZIA

Infrastrutture Liguria S.R.L.

Convenzione Attuativa tra ASL5 e Infrastrutture Liguria S.R.L. del 9 Settembre 2009

Progettazione: Politecnica - Hopkins Architects - Dott. Fabrizio Gemmi

Progetto: Nuovo Ospedale della Spezia | Oggetto: Progetto Preliminare | Codice Elaborato | Revisione

Tavola: IMPIANTI ELETTRICI E SPECIALI
SCHEMI A BLOCCHI RIVELAZIONE FUMI

01A	PRE	IEL	T016	1

Redatto: O.Sica | Controllato: F.Frassinelli | Approvato: G.Cacozza | HA Sort Code: A/OLS | Data: 05/04/2011 | Scala: - | @ A0

© Copyright ATI: Politecnica Ingegneria e Architettura & Hopkins Architects & Dott. Fabrizio Gemmi. Non misurare dal disegno. Usare solo dimensioni scritte. Controllare tutte le dimensioni sul posto.

E' vietata a norma di legge la riproduzione, anche parziale, non autorizzata del presente disegno.