

LIVELLO M – INDICAZIONE LOCALE CED E SERVER

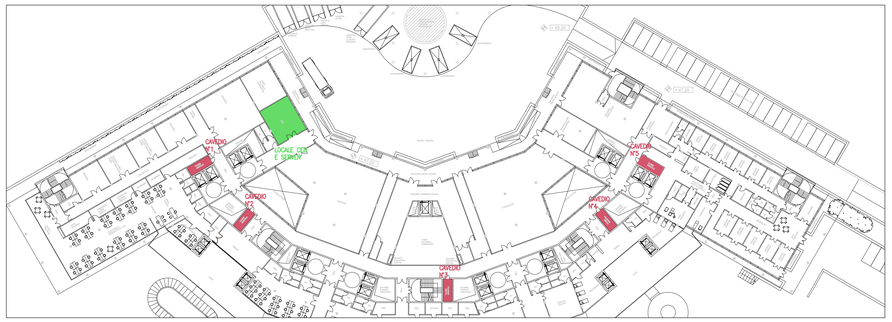


LIVELLO TIPO – INDICAZIONE E NUMERAZIONE CAVEDI E LOCALI TECNICI

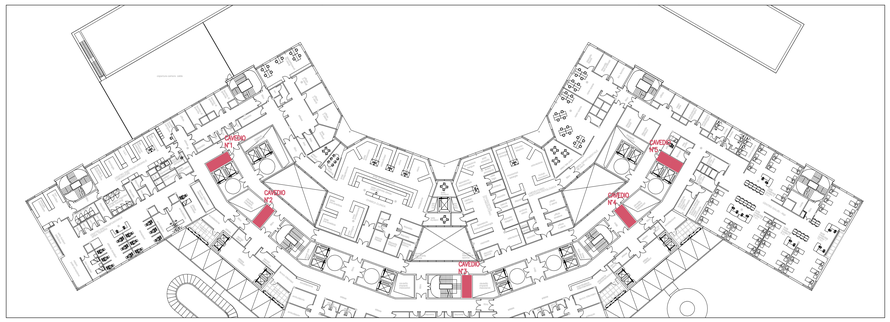

LEGENDA SIMBOLI

	ARMADIO DATI PER CENTRO STELLA
	ARMADIO DATI DI SETTORE
	FIBRA OTTICA MULTIMODALE A 12 FIBRE
	CAVO TWISTATO 24AWG UTP CAT6 PER RICEZIONE E TRASMISSIONE SEGNALI AUDIO-VIDEO
TVCC	TELECAMERA IP – 1/3" CCD – RISOLUZIONE 1280X800

SCHEMA A BLOCCHI TVCC

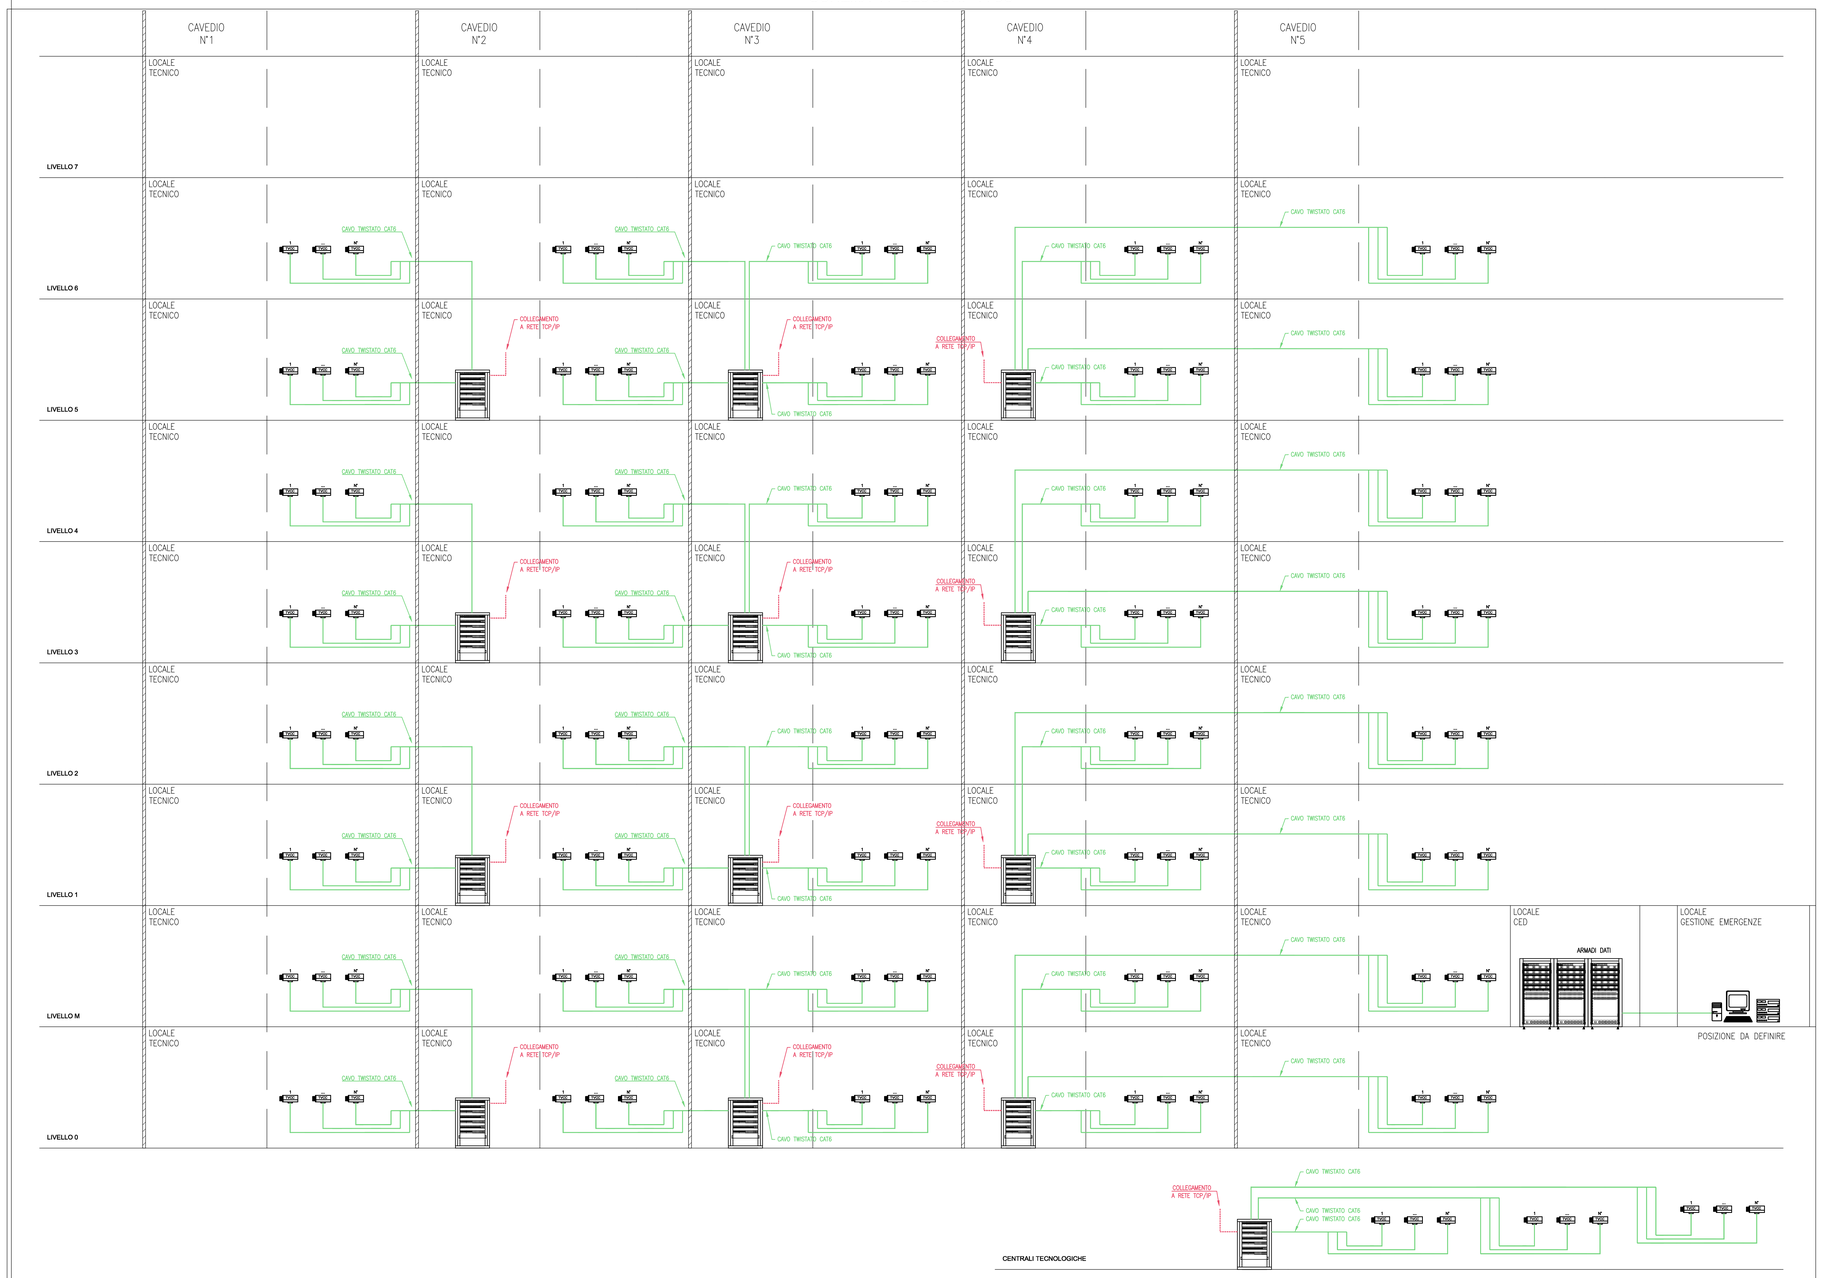

Legenda:

Note Generali:

Data	Revisione	Descrizione Revisione	Redatto	Controllato	Approvato
28/02/2011	A	Emissione per commenti	POL	MI	-
05/04/2011	1	Emissione Progetto Preliminare	POL	MI	SB

Servizio Sanitario Nazionale - Regione Liguria
Azienda Sanitaria Locale n. 5 "Spezzino"
LA SPEZIA

InfrastruttureLiguria S.R.L.

Convenzione Attuativa tra ASL5 e Infrastrutture Liguria S.R.L. del 9 Settembre 2009

Progettazione	Politecnica - Hopkins Architects - Dott. Fabrizio Gemmi						
Progetto	Nuovo Ospedale della Spezia	Oggetto	Progetto Preliminare	Codice Elaborato			Revisione
Tavola	IMPIANTI ELETTRICI E SPECIALI SCHEMI A BLOCCHI TVCC			01A	PRE	IEL	T018	1
Redatto	G.Sica	Controllato	F.Frassinelli	Approvato	G.Cacozza	HA Sort Code	A/OLS	Data	05/04/2011	Scala	-	@ A0

© Copyright ATI: Politecnica Ingegneria e Architettura & Hopkins Architects & Dott. Fabrizio Gemmi. Non misurare dal disegno. Usare solo dimensioni scritte. Controllare tutte le dimensioni sul posto.

E' vietata a norma di legge la riproduzione, anche parziale, non autorizzata del presente disegno.