

LIVELLO M – INDICAZIONE E NUMERAZIONE CAVEDI E LOCALI TECNICI

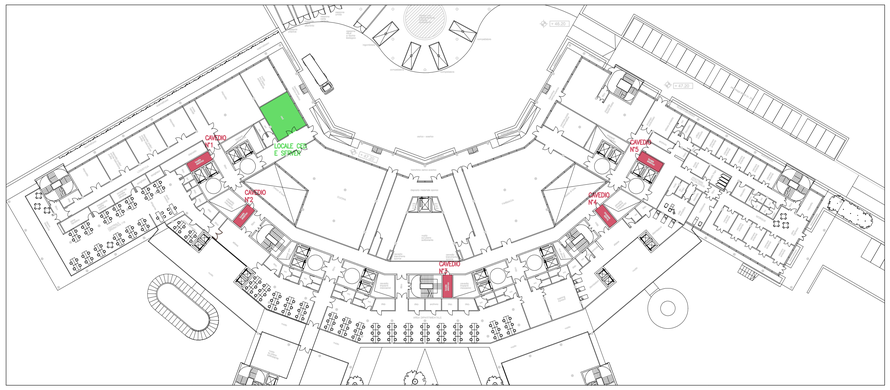


LIVELLO TIPO – INDICAZIONE E NUMERAZIONE CAVEDI E LOCALI TECNICI

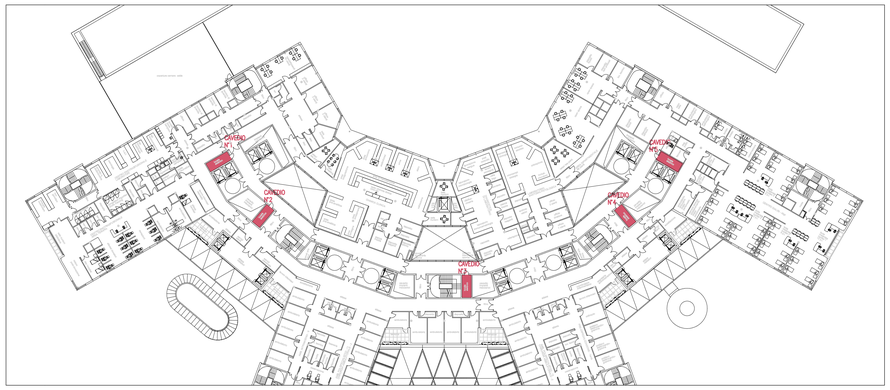


LEGENDA SIMBOLI

	ARMADIO DATI PER CENTRO STELLA
	ARMADIO DATI DI SETTORE
	FIBRA OTTICA MULTIMODALE A 12 FIBRE
	CAVO TELEFONICO MULTICOPPIA – COPPIE YY
	CAVO 4 COPPIE CAT.7 S/FTP
TP/TD	PRESA TELEFONICA/TRASMISSIONE DATI RJ45
Wi-Fi	ANTENNA Wi-Fi


SCHEMA A BLOCCHI TRASMISSIONE DATI

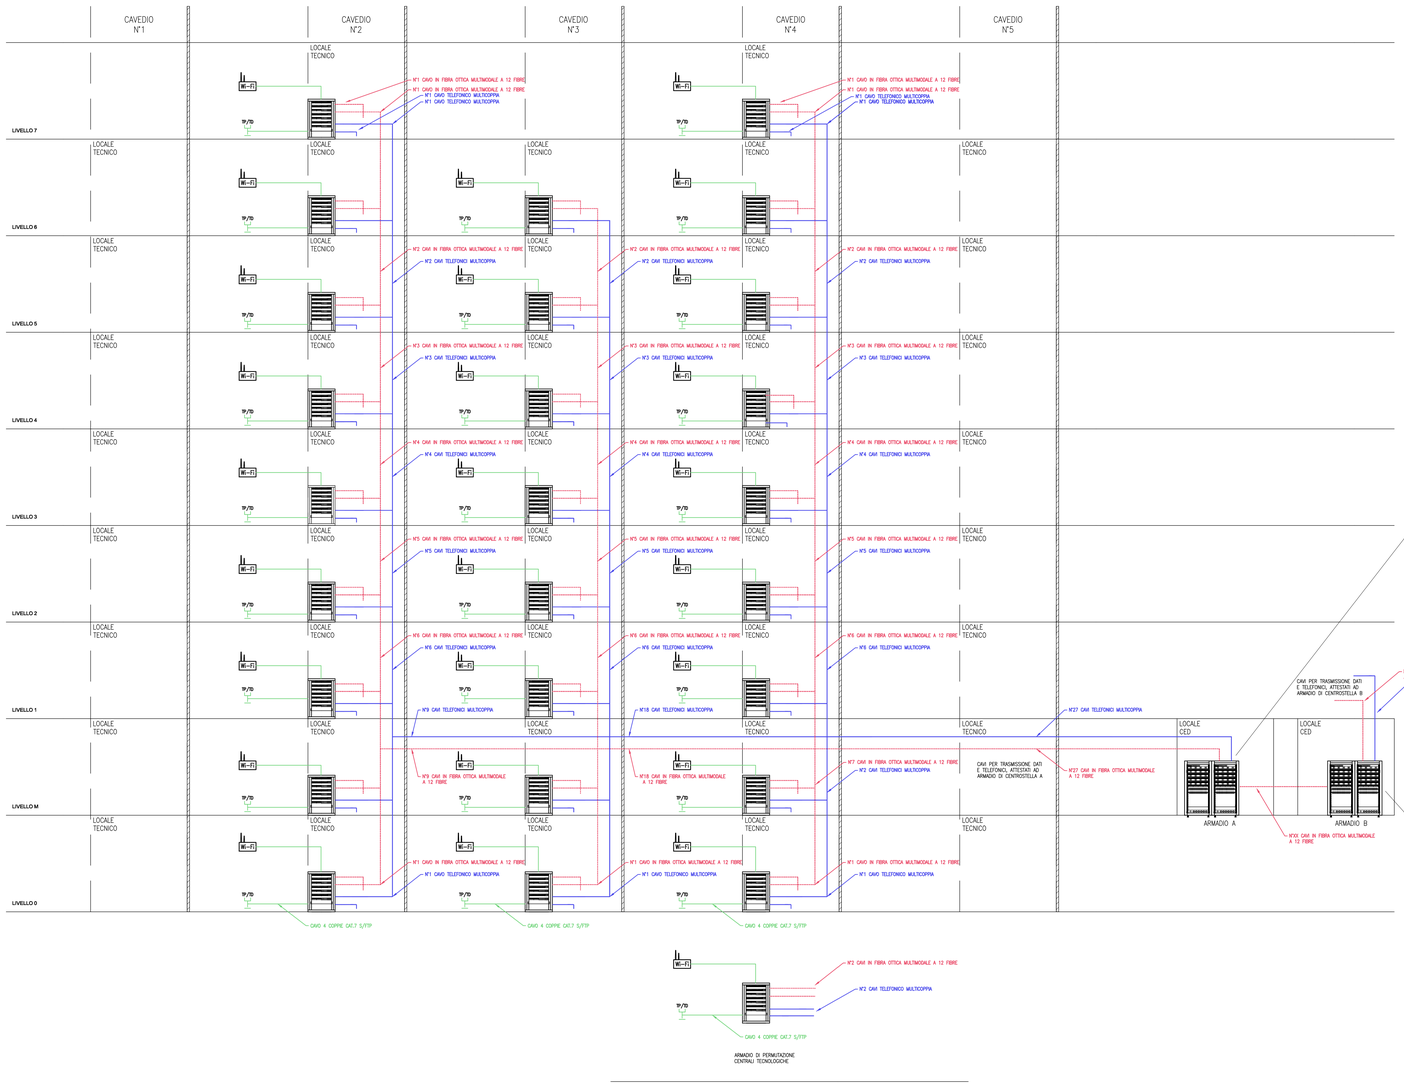

DETTAGLIO FRONTEQUADRO ARMADIO DI CENTRO STELLA A

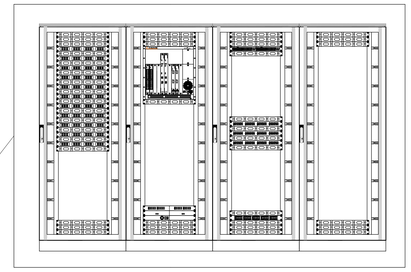

DETTAGLIO FRONTEQUADRO ARMADIO DI CENTRO STELLA B

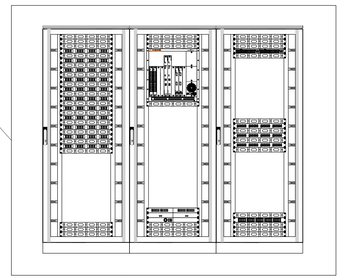

Legenda:

Note Generali:

Data	Revisione	Descrizione Revisione	Redatto	Controllato	Approvato
28/02/2011	A	Emissione per commenti	POL	MI	-
05/04/2011	1	Emissione Progetto Preliminare	POL	MI	SB

Servizio Sanitario Nazionale - Regione Liguria
Azienda Sanitaria Locale n. 5 "Spezzino"
LA SPEZIA

Infrastrutture Liguria S.R.L.

Convenzione Attuativa tra ASL5 e Infrastrutture Liguria S.R.L. del 9 Settembre 2009

Progettazione: Politecnica - Hopkins Architects - Dott. Fabrizio Gemmi

Progetto	Nuovo Ospedale della Spezia	Oggetto	Progetto Preliminare	Codice Elaborato	Revisione
Tavola	IMPIANTI ELETTRICI E SPECIALI SCHEMI A BLOCCHI RETE TRASMISSIONE DATI E TELEFONIA	01A | PRE | IEL | T020			1
Redatto	G.Sica	Controllato	F.Frassinelli	Approvato	G.Caccozza
HA Sort Code	A/OLS	Data	05/04/2011	Scala	- @ A0

© Copyright ATI: Politecnica Ingegneria e Architettura & Hopkins Architects & Dott. Fabrizio Gemmi. Non misurare dal disegno. Usare solo dimensioni scritte. Controllare tutte le dimensioni sul posto.

E' vietata a norma di legge la riproduzione, anche parziale, non autorizzata del presente disegno.