

LIVELLO M – INDICAZIONE E NUMERAZIONE CAVEDI E LOCALI TECNICI

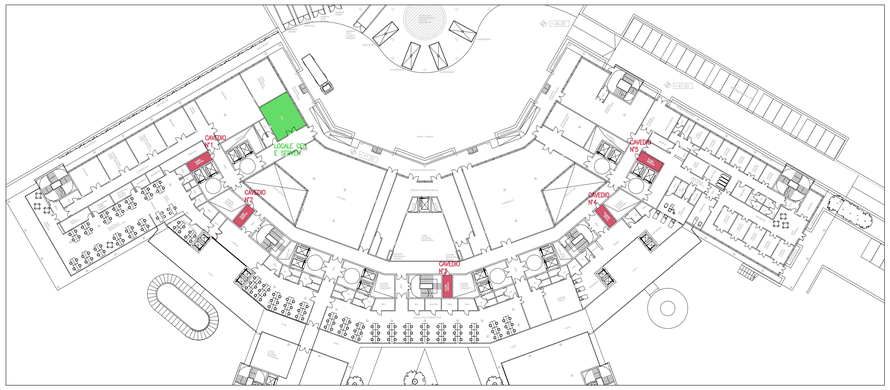

LIVELLO TIPO – INDICAZIONE E NUMERAZIONE CAVEDI E LOCALI TECNICI

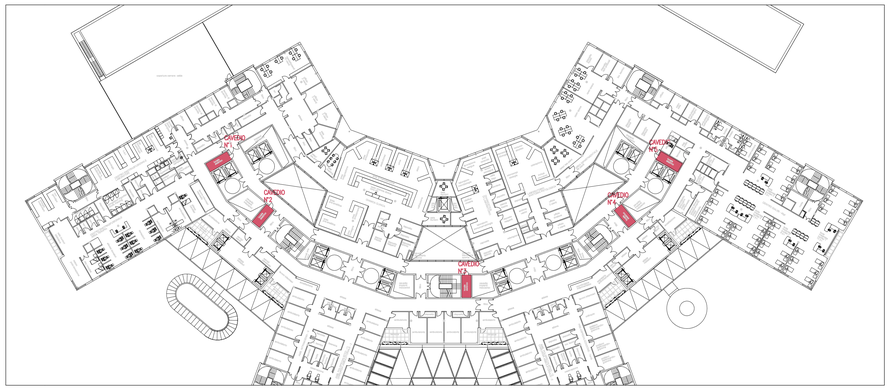


LEGENDA SIMBOLI

	CENTRALE DI DIFFUSIONE SONORA
	CAVO RESISTENTE AL FUOCO TIPO FTG10(0)M1 LINEA "A"
	CAVO RESISTENTE AL FUOCO TIPO FTG10(0)M1 LINEA "B"
10W	DIFFUSORE SONORO
	POSTAZIONE MICROFONICA

NOTA:
IMPIANTO CONFORME ALLE NORME:
- CEI EN 60849 Sistemi elettroacustici applicati ai servizi di emergenza
- EN-54.4 Apparecchiature di Alimentazione
- EN-54.16 Apparecchiature di Controllo – Centrale
- EN-54.24 Componenti in Campo – Diffusori

SCHEMA A BLOCCHI DIFFUSIONE SONORA PER EVACUAZIONE

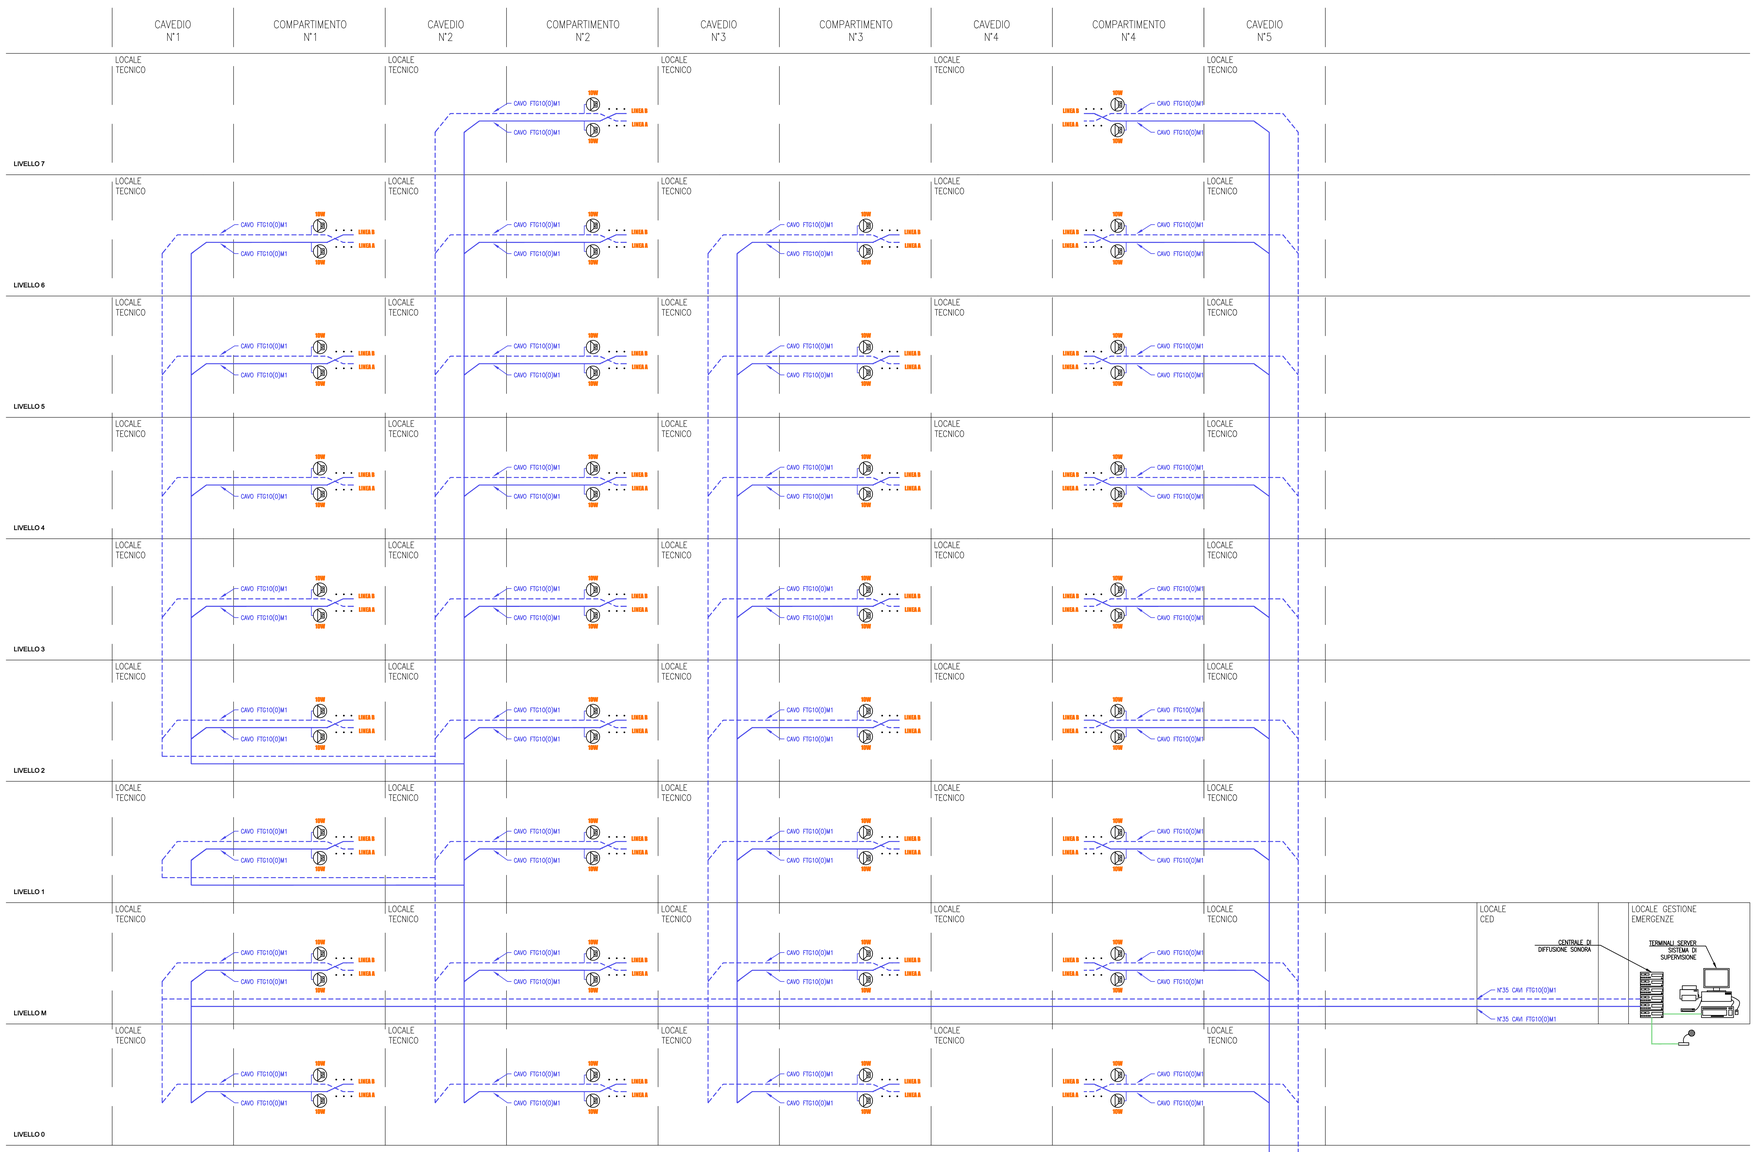

Legenda:

Note Generali:

Date	Revisione	Descrizione Revisione	Redatto	Controllato	Approvato
28/02/2011	A	Emissione per commenti	POL	MI	-
05/04/2011	1	Emissione Progetto Preliminare	POL	MI	SIB

Servizio Sanitario Nazionale - Regione Liguria
Azienda Sanitaria Locale n. 5 "Spezzino"
LA SPEZIA

Infrastrutture Liguria S.r.l.

Convenzione Attuativa tra ASL5 e Infrastrutture Liguria S.R.L. del 9 Settembre 2009

Progettazione Politecnica - Hopkins Architects - Dott. Fabrizio Gemmi

Progetto	Nuovo Ospedale della Spezia	Oggetto	Progetto Preliminare	Codice Elaborato				Revisione
Tavola	IMPIANTI ELETTRICI E SPECIALI SCHEMI A BLOCCHI DIFFUSIONE SONORA PER EVACUAZIONE			01A	PRE	IEL	T021	1
Redatto	O.Sica	Controllato	F.Frassinelli	Approvato	G.Cacozza	HA Sort Code	A/OLS	Data 05/04/2011	Scala - @ A0

© Copyright ATI: Politecnica Ingegneria e Architettura & Hopkins Architects & Dott. Fabrizio Gemmi. Non misurare dal disegno. Usare solo dimensioni scritte. Controllare tutte le dimensioni sul posto.

E' vietata a norma di legge la riproduzione, anche parziale, non autorizzata del presente disegno.