

LIVELLO M – INDICAZIONE E NUMERAZIONE CAVEDI E LOCALI TECNICI




LIVELLO TIPO – INDICAZIONE E NUMERAZIONE CAVEDI E LOCALI TECNICI

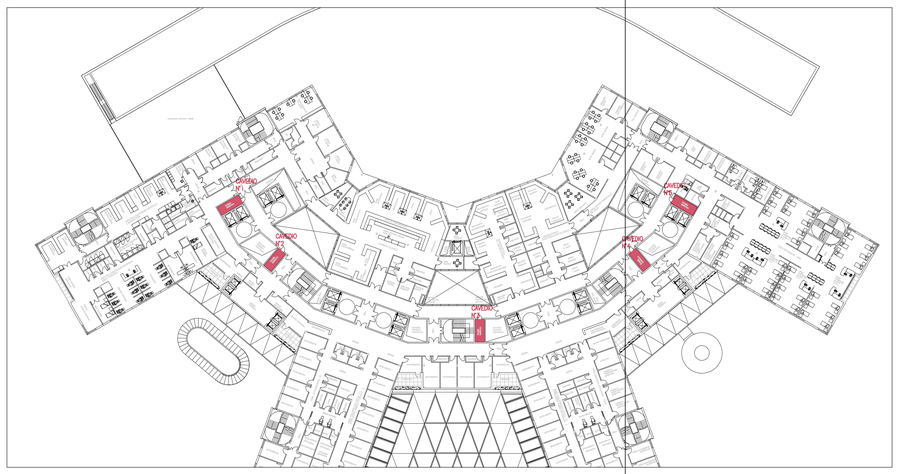


SCHEMA A BLOCCHI IMPIANTO CHIAMATA INFERMIERI

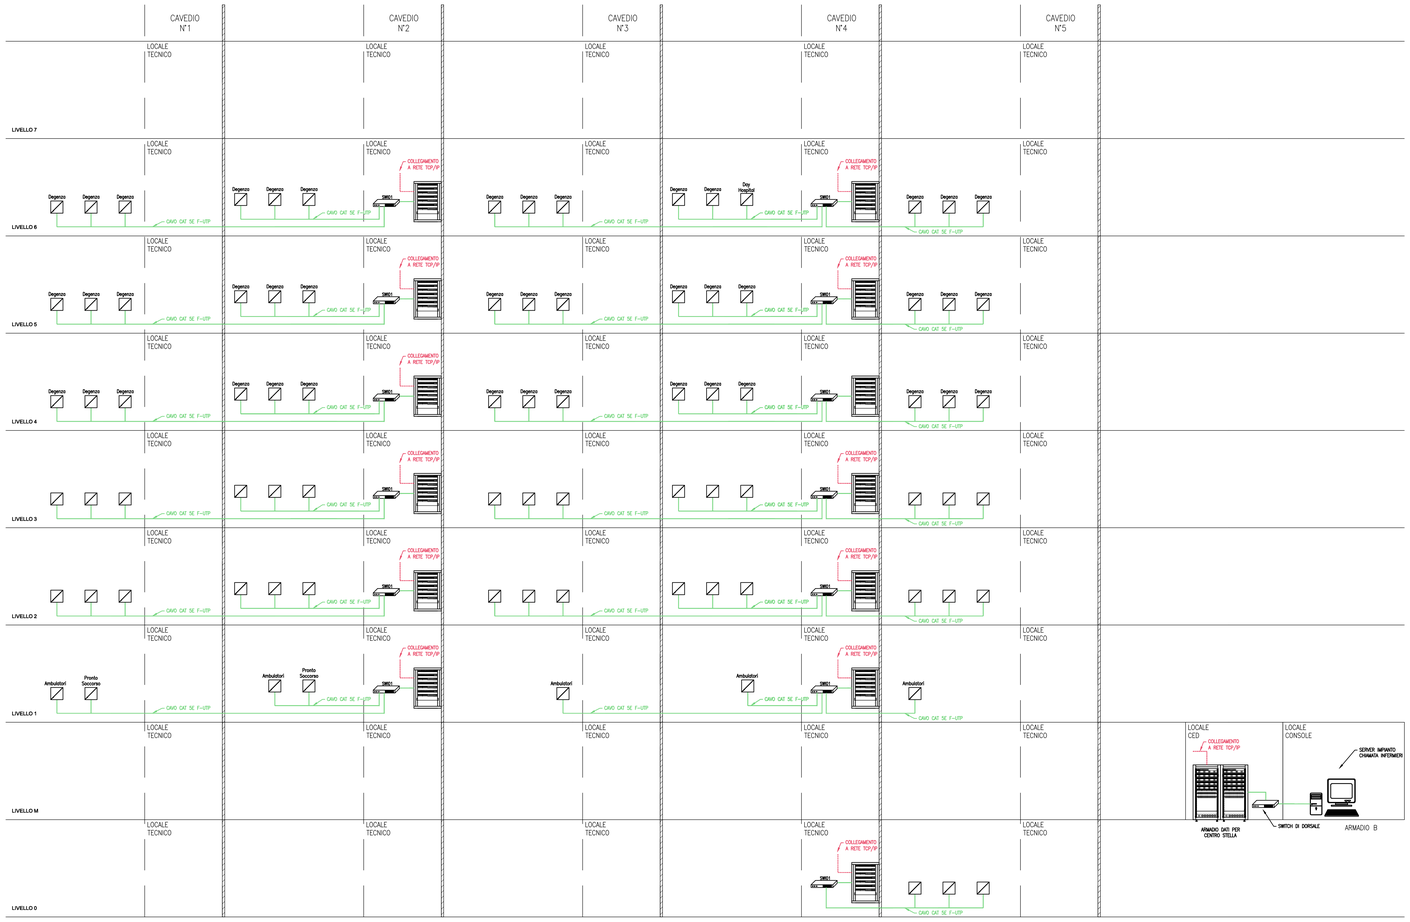

PARTICOLARE IMPIANTO CHIAMATA INFERMIERI DEGENZA

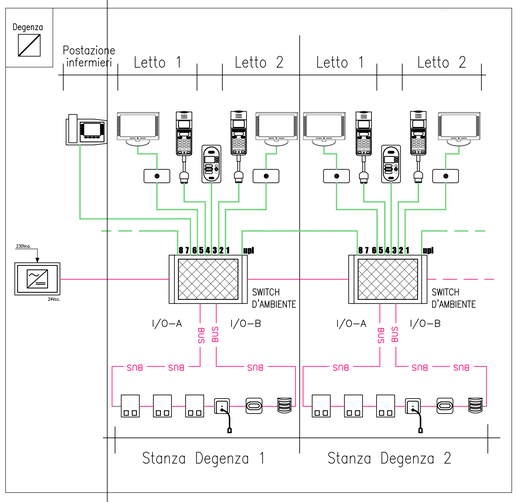


PARTICOLARE CAMERA DEGENZA TIPO

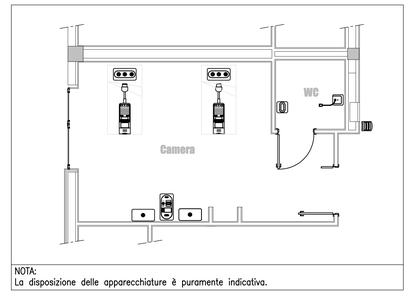


NOTA:
La disposizione delle apparecchiature è puramente indicativa.

PARTICOLARE IMPIANTO CHIAMATA INFERMIERI TERAPIA SEMINTENSIVA

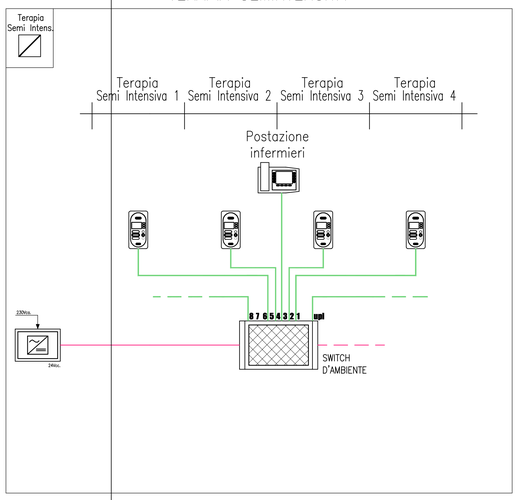

PARTICOLARE IMPIANTO CHIAMATA INFERMIERI DAY HOSPITAL / PRONTO SOCCORSO

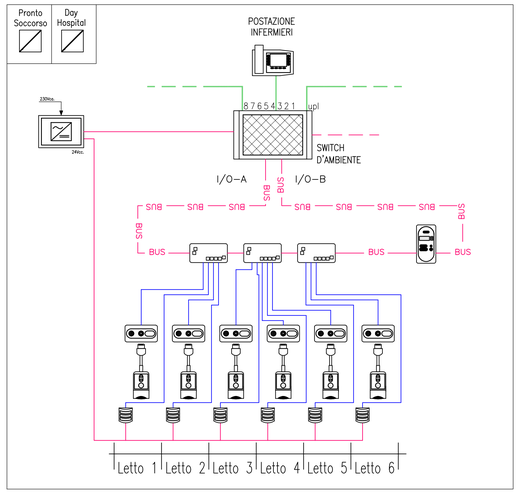

LEGENDA SIMBOLI

	ARMADIO DATI PER CENTRO STELLA
	ARMADIO DATI DI SETTORE
	TERMINALE PAZIENTE CON COMANDI TV
	TERMINALE PAZIENTE
	PRESA TESTALETTO SINGOLA
	TERMINALE DI STANZA PER USO PERSONALE SANITARIO
	TACITAZIONE CHIAMATA
	PULSANTE A TIRANTE PER CHIAMATA
	LUCE FUORIPORTA
	ELETTRONICA STANZA
	INTERFACCIA TV
	MODULO I/O
	ALIMENTATORE 24VCC
	MICRO SWITCH DI STANZA
	TERMINALE CAPOSALA
SWI01	SWITCH DI PIANO
	CAVO CAT 5E F-UTP AWG 24 100 MB/S TERMINATO DA PLUG RJ45
	CAVO 6 X AWG28/7 TERMINATO DA PLUG RJ11
BUS	CAVO CAT 5E 100 MB/S TERMINATO DA PLUG RJ45
	CAVO 2X2,5mmq

Legenda:

Note Generali:

Data	Revisione	Descrizione Revisione	Redatto	Controllato	Approvato
29/02/2011	A	Emissione per commenti	POL	MI	-
05/04/2011	1	Emissione Progetto Preliminare	POL	MI	SB

Servizio Sanitario Nazionale - Regione Liguria
Azienda Sanitaria Locale n. 5 "Spezzino"
LA SPEZIA

InfrastruttureLiguria

Convenzione Attuativa tra ASL5 e Infrastrutture Liguria S.R.L. del 9 Settembre 2009

Progettazione: Politecnica - Hopkins Architects - Dott. Fabrizio Gemmi

Progetto: Nuovo Ospedale della Spezia | Oggetto: Progetto Preliminare | Codice Elaborato: | Revisione:

Tavola: IMPIANTI ELETTRICI E SPECIALI
SCHEMI A BLOCCHI CHIAMATA INFERMIERI E INTERFONO

01A | PRE | IEL | T022 | 1

Redatto: O.Sica | Controllato: F.Frassineti | Approvato: G.Cacozza | HA Sort Code: A/OLS | Data: 05/04/2011 | Scala: - | @ A0

© Copyright ATI: Politecnica Ingegneria e Architettura & Hopkins Architects & Dott. Fabrizio Gemmi. Non misurare dal disegno. Usare solo dimensioni scritte. Controllare tutte le dimensioni sul posto.

E' vietata a norma di legge la riproduzione, anche parziale, non autorizzata del presente disegno.