© Copyright ATF: Pollecrisa Hopkins Architects & Dott. Fabrizio Gemmi. Non misurare dal disegno. Usare solo dimensioni scritte. Controllare tutte le dimensioni sul posto.

Legenda:

FILTRO

DEPOSITO


PERCORSO DI USCITA ORIZZONTALE

PERCORSO DI USCITA IN BASSO

PERCORSO DI USCITA IN ALTO

Note Generali:

Data	Revisione	Descrizione Revisione	Redatto	Controllato	Approvato
28/02/2011	A	Emissione per commenti	HAL	MI	-
05/04/2011	1	Emissione Progetto Preliminare	POL	MI	SB

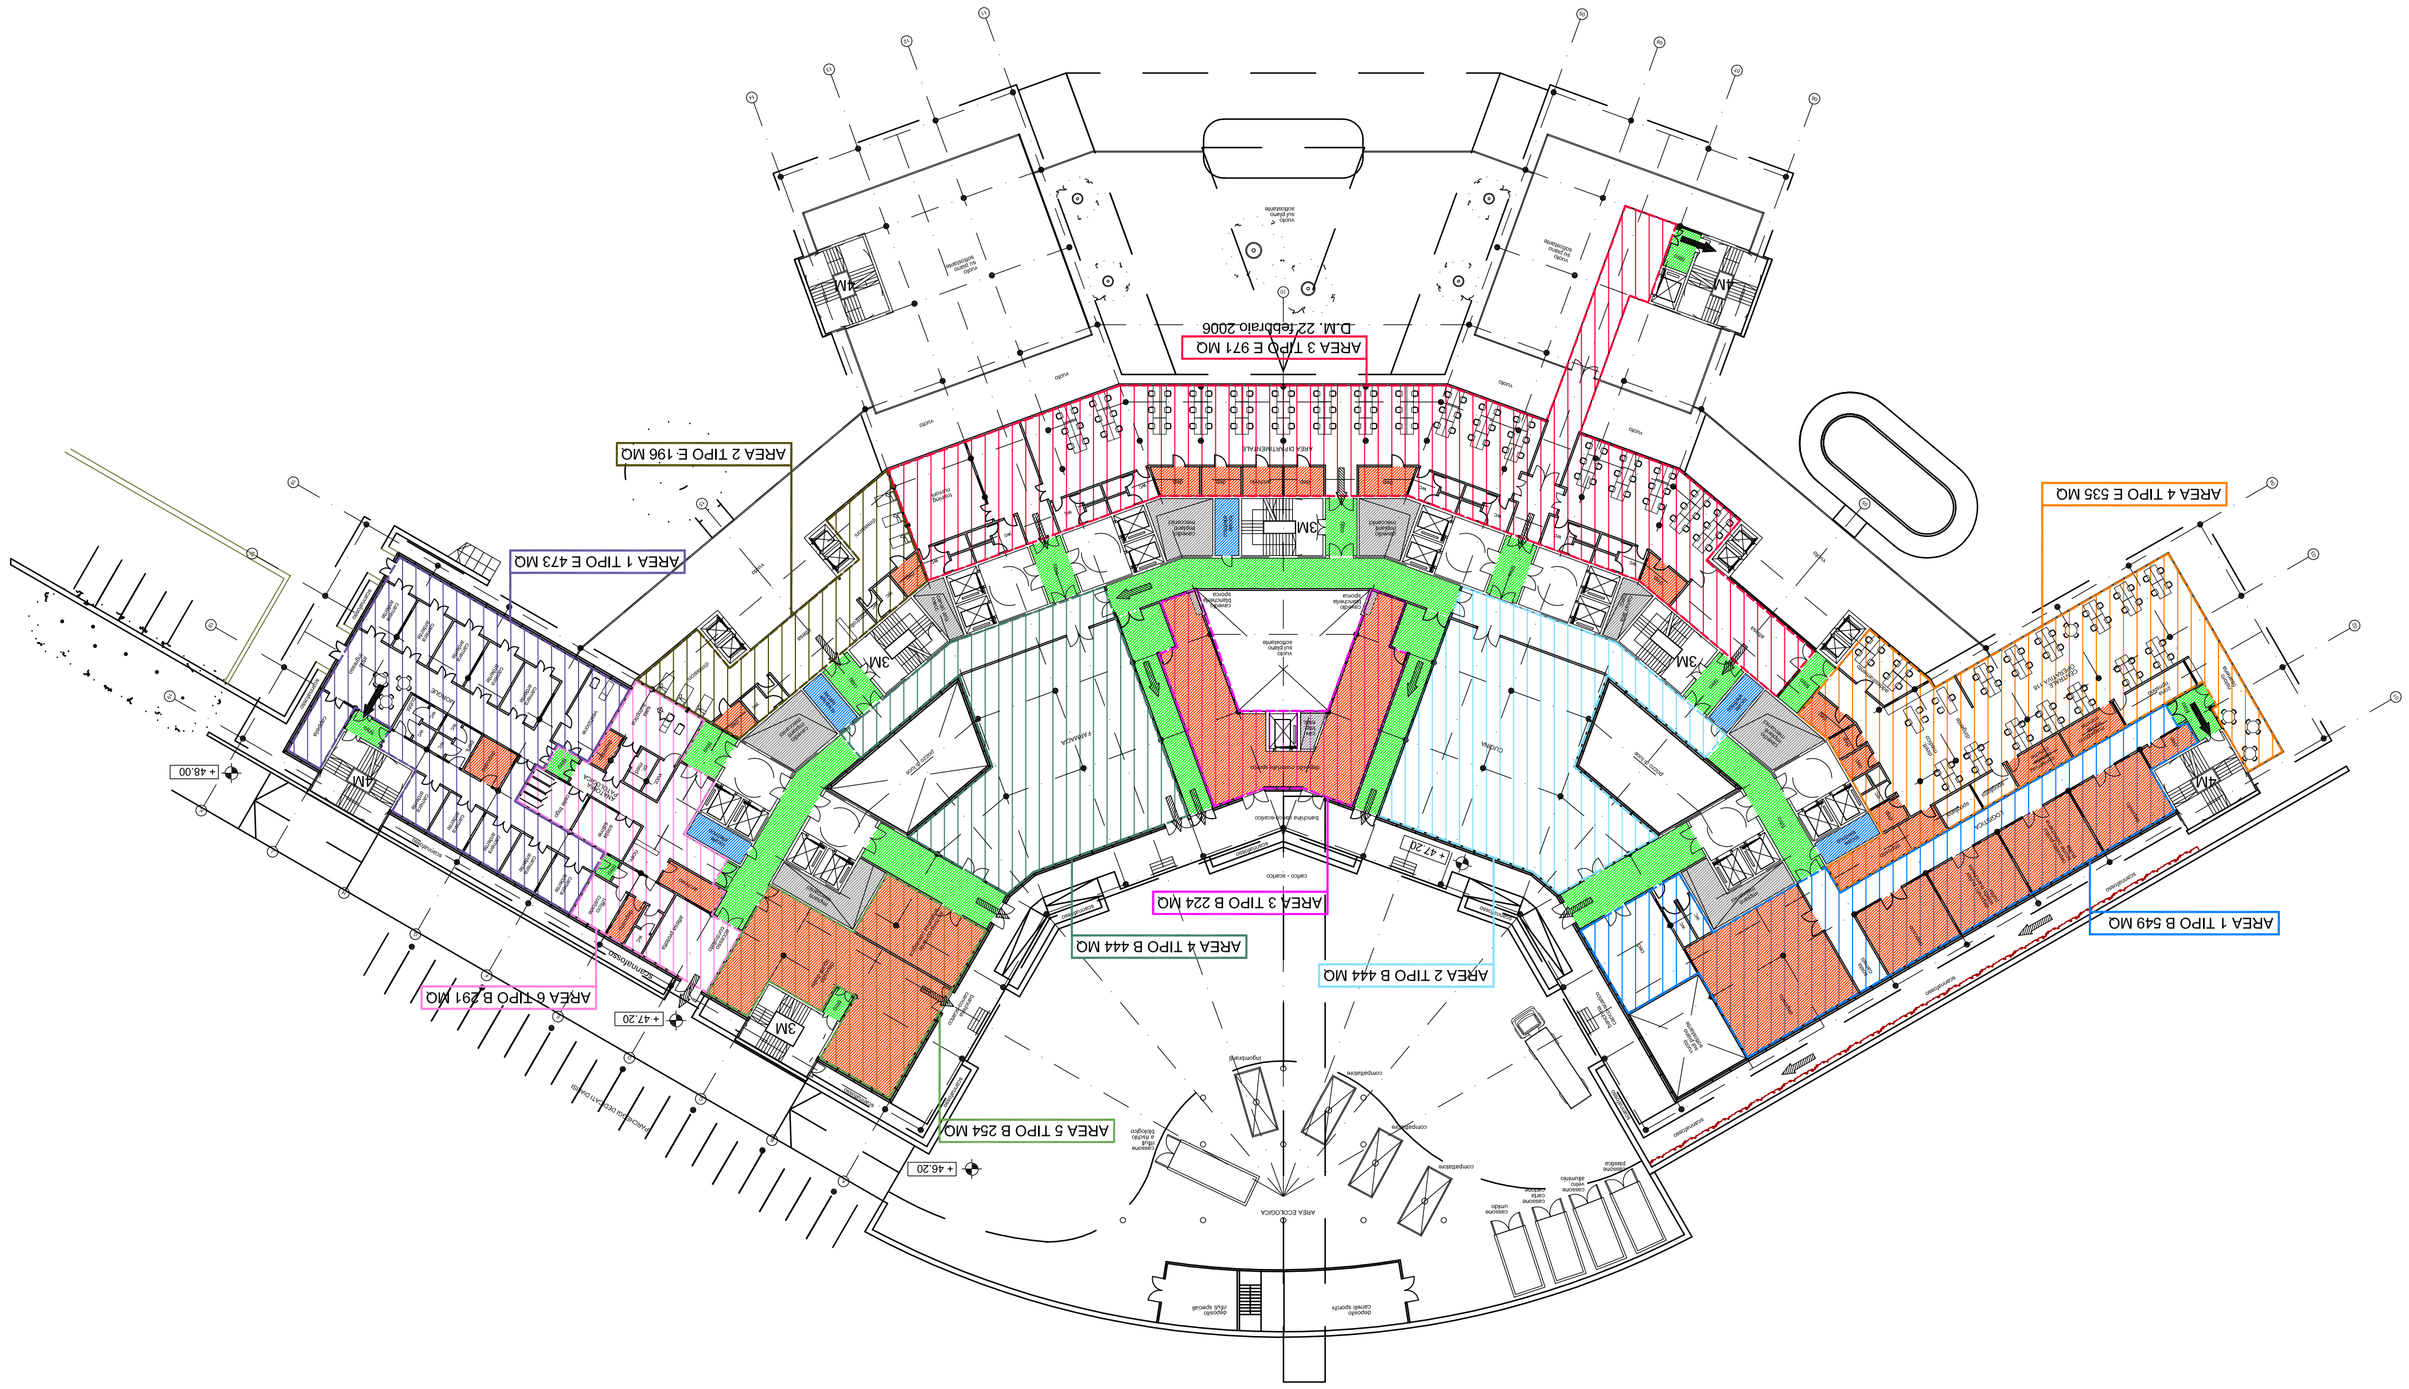

Destinazione area	Tipologia D.M. 18/09/02 o altra normativa antincendio	Superficie mq	Posti letto/unità
Logistica, Depositi	AREA 1 TIPO B	549 mq	28 unità
Cucina	AREA 2 TIPO B	444 mq	23 unità
Deposito materiale sporco	AREA 3 TIPO B	224 mq	12 unità
Farmacia	AREA 4 TIPO B	444 mq	23 unità
Depositi	AREA 5 TIPO B	254 mq	13 unità
Anatomia patologica	AREA 6 TIPO B	291 mq	15 unità
Morgue	AREA 1 TIPO E	473 mq	48 unità
Dismissioni	AREA 2 TIPO E	196 mq	20 unità
Area dipartimentale	AREA 3 TIPO E (D.M. 22/02/2006)	971 mq	98 unità
118	AREA 4 TIPO E	535 mq	54 unità

AFFOLLAMENTO = 334 PERSONE

Servizio Sanitario Nazionale - Regione Liguria
Azienda Sanitaria Locale n. 5 "Spezzino"
LA SPEZIA

Infrastrutture Liguria

Convenzione Attuativa tra ASL5 e Infrastrutture Liguria S.R.L.
del 9 Settembre 2009

Progettazione Pollecrisa - Hopkins Architects - Dott. Fabrizio Gemmi

Progetto Nuovo Ospedale della Spezia | Oggetto Progetto Preliminare | Codice Elaborato | Revisione

Tavola PIANTA COMPARTIMENTAZIONI E VIE DI FUGA PIANO M | 01A | PRE | VVF | T003 | 1

Redatto	POL	Controllato	Gusso	Approvato	G.Gazzola	HA Sor Code	A/OLS	Data	05/04/2011	Scala	1:400 @ A1

E' vietata a norma di legge la riproduzione, anche parziale, non autorizzata del presente disegno.