
Destinazione area	Tipologia D.M. 18/09/02 o altra normativa antincendio	Superficie mq	Posti letto/unità
Emergenza 1	AREA 1 TIPO D	973 mq	26 p.l.
Emergenza 2	AREA 2 TIPO D	515 mq	
Emergenza 3	AREA 3 TIPO D	749 mq	
Diagnostica	AREA 1 TIPO C	1045 mq	115 unità
Ambulatori	AREA 2 TIPO C	1073 mq	118 unità
Osservazione	AREA 4 TIPO D	952 mq	16 p.l.
Osservazione	AREA 5 TIPO D	194 mq	
AFFOLLAMENTO = (42x3)+233= 359 PERSONE			

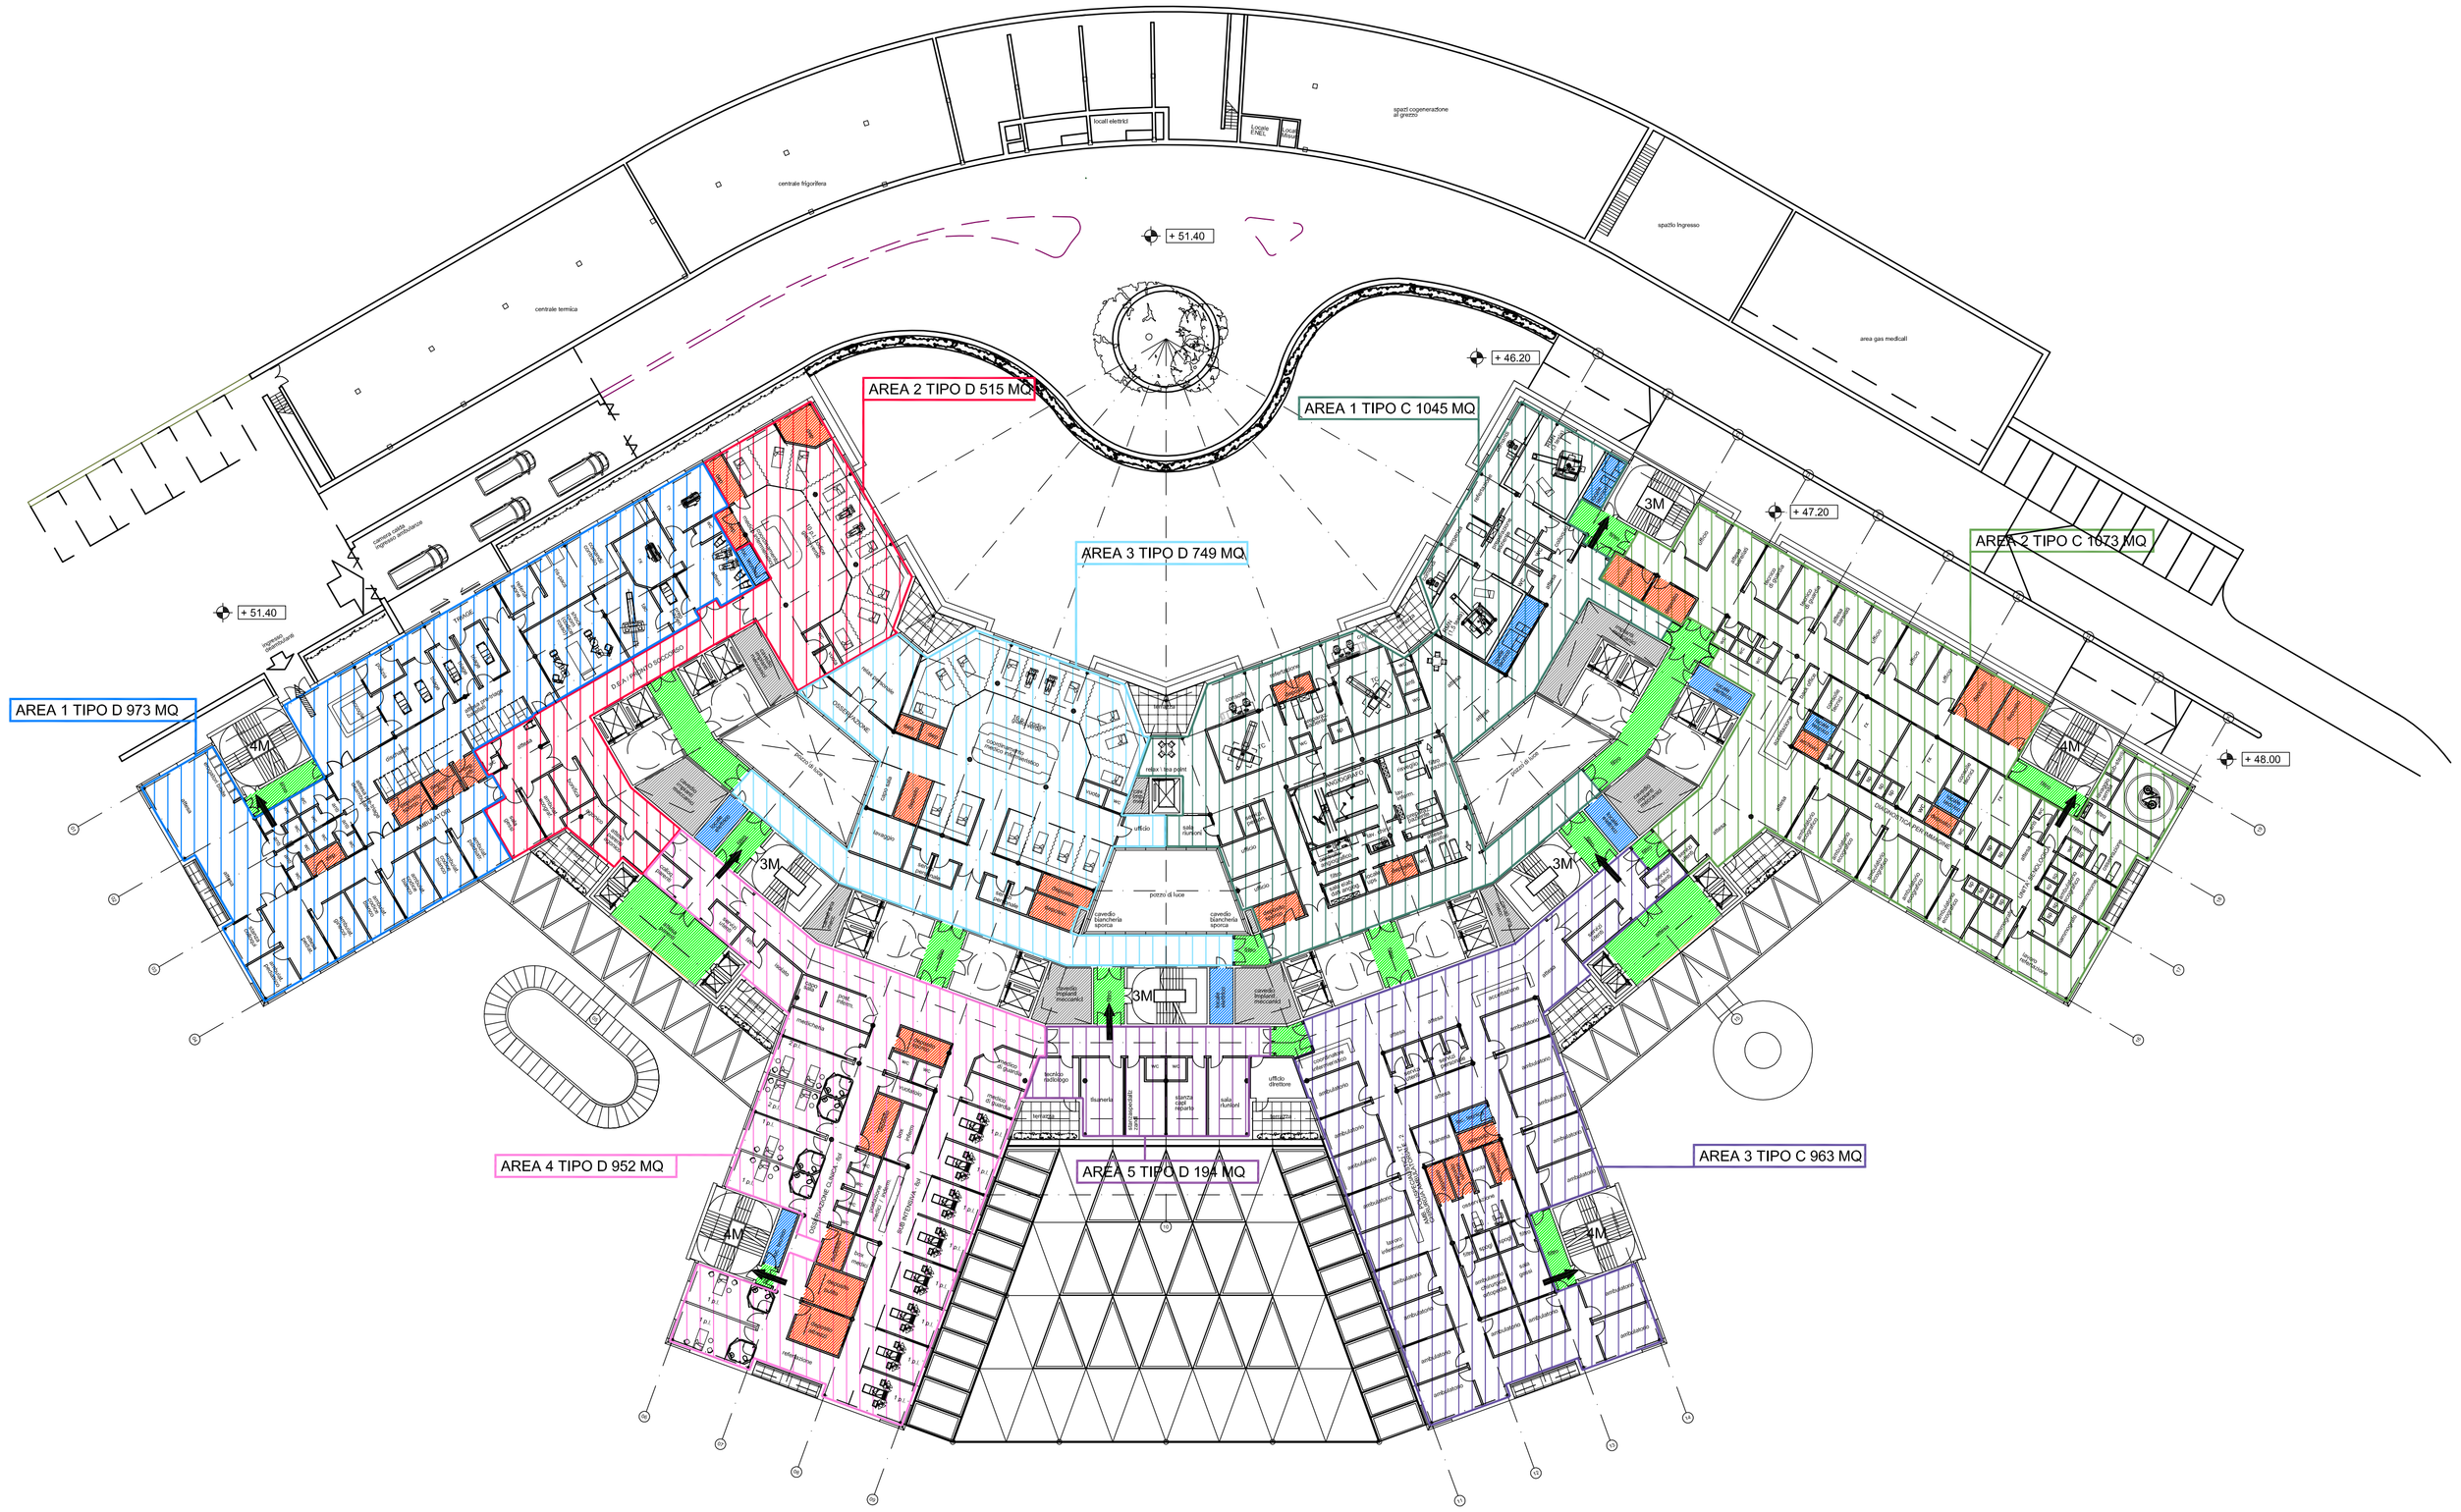

Legenda:

FILTRO

DEPOSITO

PERCORSO DI USCITA ORIZZONTALE

PERCORSO DI USCITA IN BASSO

PERCORSO DI USCITA IN ALTO

Note Generali:

Data	Revisione	Descrizione Revisione	Redatto	Controllato	Approvato
28/02/2011	A	Emissione pe commenti	POL	MI	-
05/04/2011	1	Emissione Progetto Preliminare	POL	MI	SB

Servizio Sanitario Nazionale - Regione Liguria
Azienda Santarla Locale n. 5 "Spezzino"
LA SPEZIA

Infrastrutture Liguria

Convenzione Attuativa tra ASL5 e Infrastrutture Liguria S.R.L. del 9 Settembre 2009

Progettazione Politecnica - Hopkins Architects - Dott. Fabrizio Gemmi

Progetto	Nuovo Ospedale della Spezia	Oggetto	Progetto Preliminare	Codice Elaborato				Revisione
Tavola	PIANTA COMPARTIMENTAZIONI E VIE DI FUGA PIANO 1			01A	PRE	VVF	T004	1

Redatto	POL	Controllato	Gusso	Approvato	G.Cacozza	HA Sort Code	A/OLS	Data	05/04/2011	Scala	1:400 @ A1

© Copyright ATI: Politecnica Ingegneria e Architettura & Hopkins Architects & Dott. Fabrizio Gemmi. Non misurare dal disegno. Usare solo dimensioni scritte. Controllare tutte le dimensioni sul posto.

E' vietata a norma di legge la riproduzione, anche parziale, non autorizzata del presente disegno.