

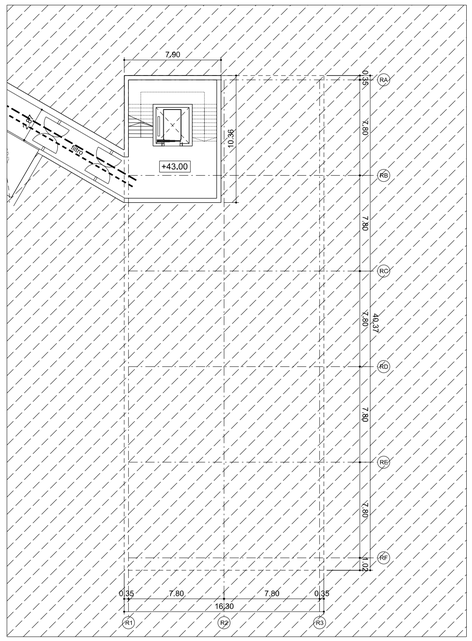



01 Radioterapia Pianta 00 (Livello +43.00m)
RAD-T004 1:250

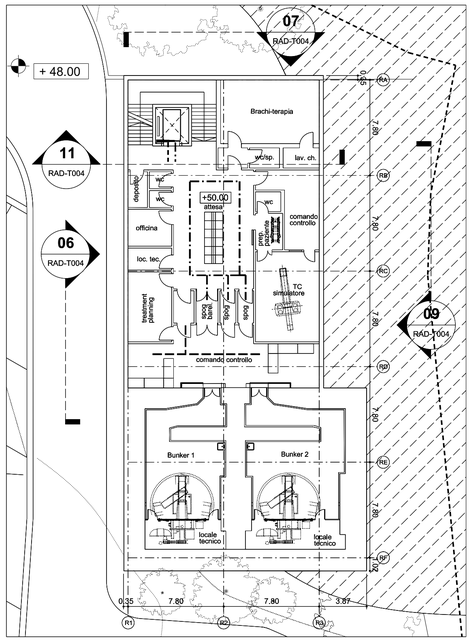


02 Radioterapia Pianta 01 (Livello +50.00m)
RAD-T004 1:250

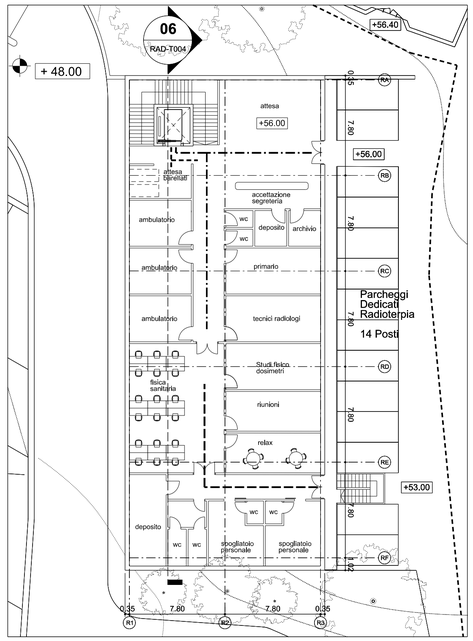


03 Radioterapia Pianta 2 (Livello +56.00m)
RAD-T004 1:250

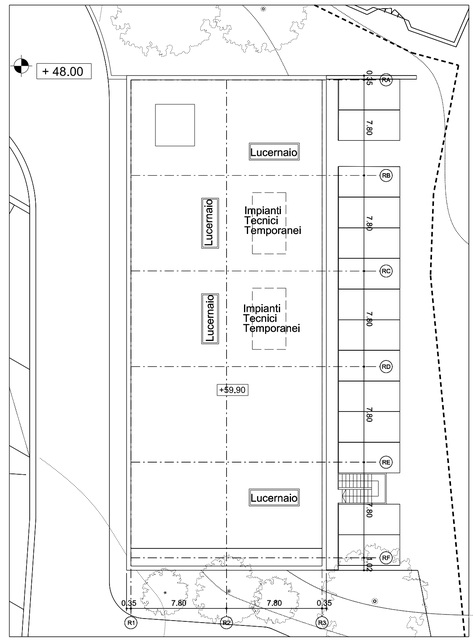


04 Radioterapia Pianta Coperture (Livello +59.90m) Fase 1
RAD-T004 1:250

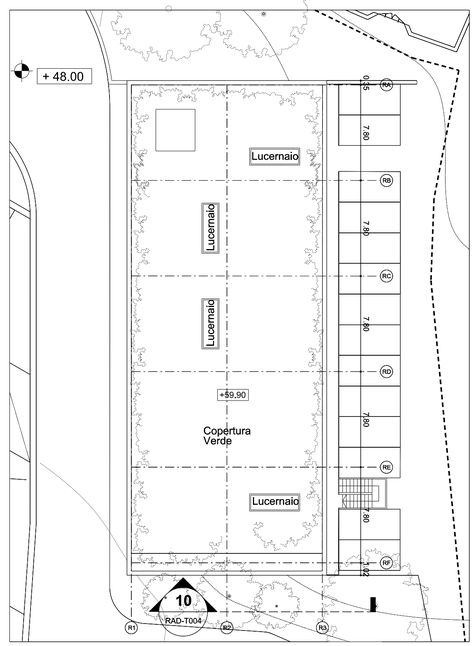


02 Radioterapia Pianta Coperture (Livello +59.90m) Fase 2
RAD-T004 1:250

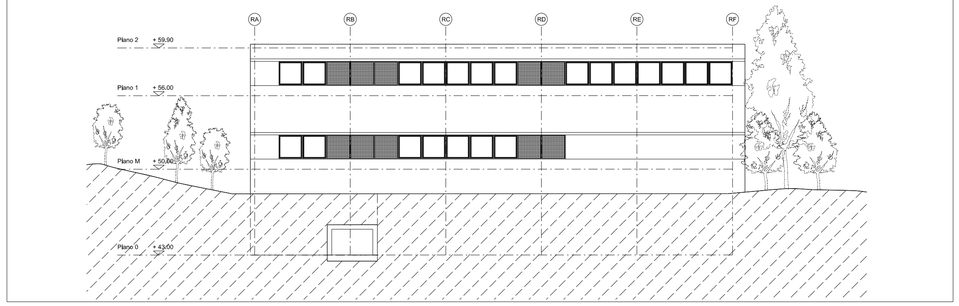


06 Radioterapia Prospetto Ovest
RAD-T004 1:250

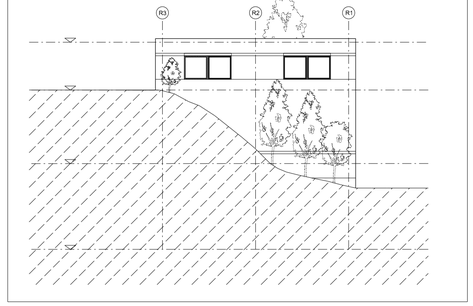


07 Radioterapia Prospetto Nord
RAD-T004 1:250

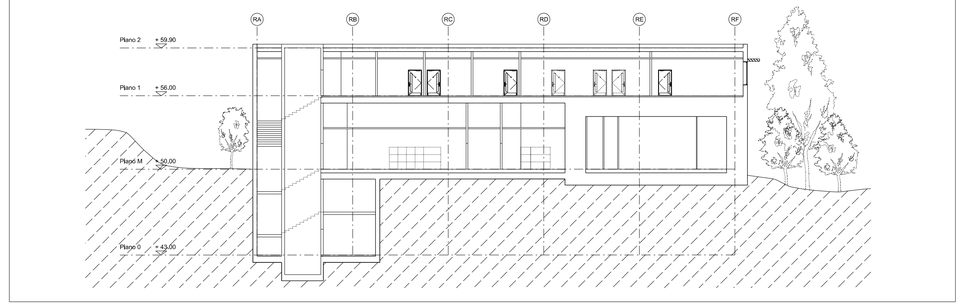


08 Radioterapia Sezione Longitudinale
RAD-T004 1:250

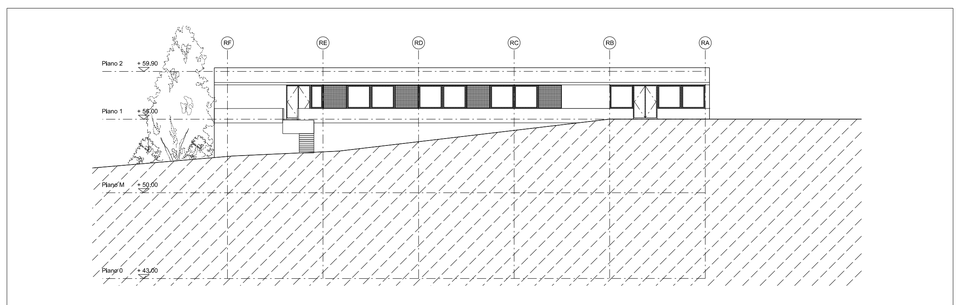

09 Radioterapia Prospetto Est
RAD-T004 1:250

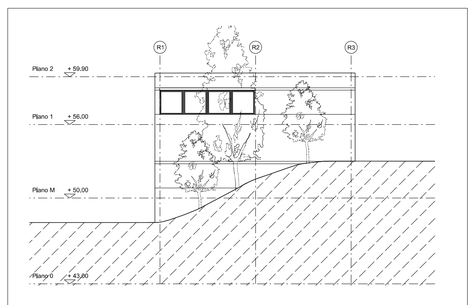

10 Radioterapia Prospetto Sud
RAD-T004 1:250

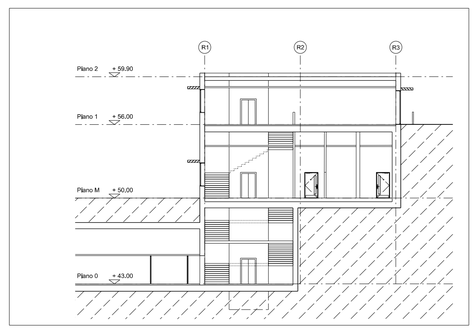

11 Radioterapia Sezione Trasversale
RAD-T004 1:250



Legenda:

PERSONALE

PAZIENTI INTERNI

VISITATORI/ PAZIENTI ESTERNI

Note Generali:

Data	Revisione	Descrizione Revisione	Redatto	Controllato	Approvato
28/02/2011	A	Emissione per commenti	HAL	MI	-
05/04/2011	1	Emissione Progetto Preliminare	HAL	MI	SB
15/04/2011	2	Emissione Progetto Preliminare	HAL	MI	SB

Servizio Sanitario Nazionale - Regione Liguria
Azienda Sanitaria Locale n. 5 "Spezzino"
LA SPEZIA

InfrastruttureLiguria

Convenzione Attuativa tra ASL5 e Infrastrutture Liguria S.R.L. del 9 Settembre 2009

Progettazione Politecnica - Hopkins Architects - Dott. Fabrizio Gemmi

Progetto Nuovo Ospedale della Spezia | Oggetto Progetto Preliminare

Tavola Piante Sezioni E Prospetti

Codice Elaborato				Revisione
01A	PRE	RAD	T004	2

Redatto HAL | Controllato HAL | Approvato G.Cacozza | HA Sort Code A/OLS | Data 15/04/2011 | Scala 1:250 @ A1

© Copyright ATI: Politecnica Ingegneria e Architettura & Hopkins Architects & Dott. Fabrizio Gemmi. Non misurare dal disegno. Usare solo dimensioni scritte. Controllare tutte le dimensioni sul posto.

E' vietata a norma di legge la riproduzione, anche parziale, non autorizzata del presente disegno.