
PIANTA QUOTA +43.00
SCALA 1:250

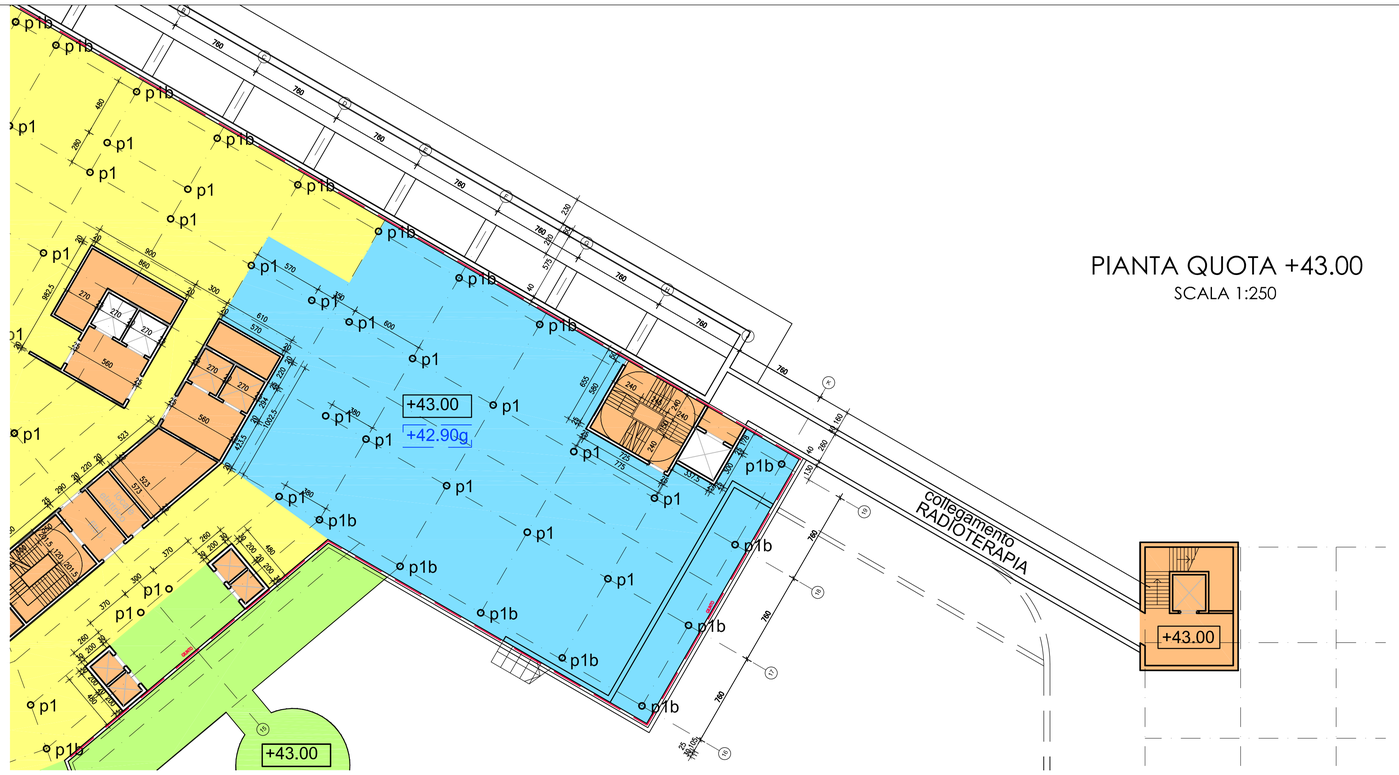

ANALISI DEI CARICHI

DEGENZE /LABORATORI

P.P. SOLAIO	7.50 KN/mq
SOVRACC. PERMANENTI :	2.50 KN/mq
SOVRACC. VARIABILI	3.00 KN/mq

SALE OPERATORIE

P.P. SOLAIO	7.50 KN/mq
SOVRACC. PERMANENTI :	2.50 KN/mq
SOVRACC. VARIABILI	6.00 KN/mq

ATRIO DI INGRESSO

P.P. SOLAIO	7.50 KN/mq
SOVRACC. PERMANENTI :	2.50 KN/mq
SOVRACC. VARIABILI	5.00 KN/mq

SCALE / BALLATOI / TERRAZZI

P.P. SOLAIO	5.50 KN/mq
SOVRACC. PERMANENTI :	2.50 KN/mq
SOVRACC. VARIABILI	4.00 KN/mq

ZONA CARRABILE

P.P. SOLAIO	5.50 KN/mq
SOVRACC. PERMANENTI :	2.50 KN/mq
SOVRACC. VARIABILI	20.00 KN/mq

COPRIFERRI:

- STRUTTURE DI FONDAZIONE
- TRAVI IN SPESSORE, SOLAI E SETTI


TRAVI IN SPESSORE | SOLETTA PIENA | SETTI

- PILASTRI IN CA


NOTA MATERIALI OPERE IN C.A.

- CLS PER OPERE DI FONDAZIONE C32/40
  CLASSE DI ESPOSIZIONE UNI EN 206 XC2
  CLASSE DI CONSISTENZA S4
- CLS PER OPERE DI ELEVAZIONE C32/40
  CLASSE DI ESPOSIZIONE UNI EN 206 XC1
  CLASSE DI CONSISTENZA S4/S5
- ACCIAIO PER ARMATURE B450 A.C
- LE SOVRAPPOSIZIONI DEI FERRI D'ARMATURA DOVRANNO ESSERE NON INFERIORI A 40 DIAMETRI (OVE NON DIVERSAMENTE SPECIFICATO)
  Es.: ⌀16= > LUNGHEZZA SOVRAPPOSIZIONE > 64 cm
- LE BARRE CORRENTI DOVRANNO ESSERE RISVOLTATE ALLE ESTREMITA'


PIANTA QUOTA +50.00
SCALA 1:250

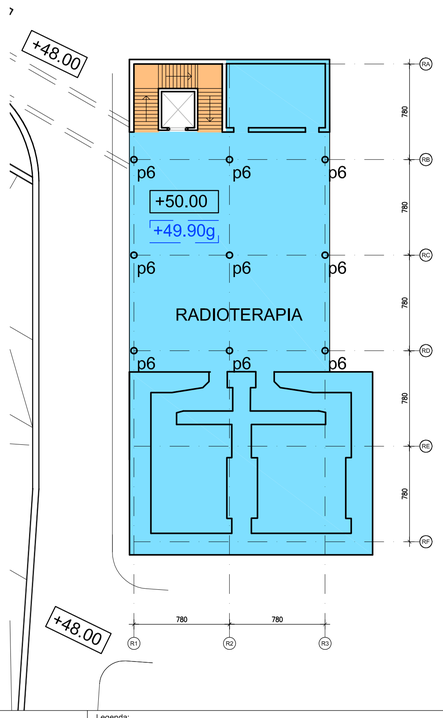


PIANTA QUOTA +56.00
SCALA 1:250

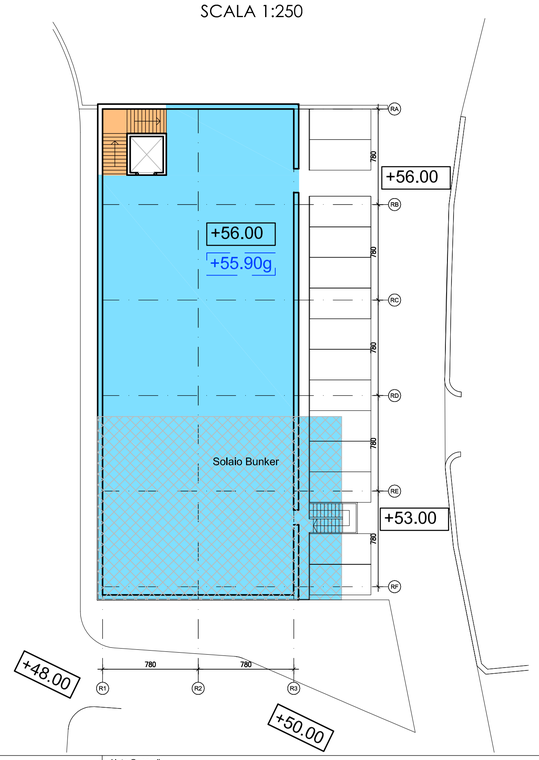

PIANTA COPERTURA +59.90
SCALA 1:250

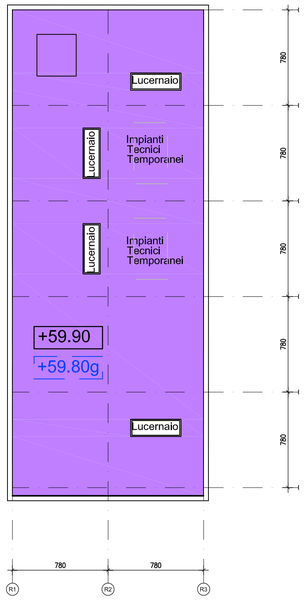

SEZIONE TRASVERSALE
SCALA 1:100

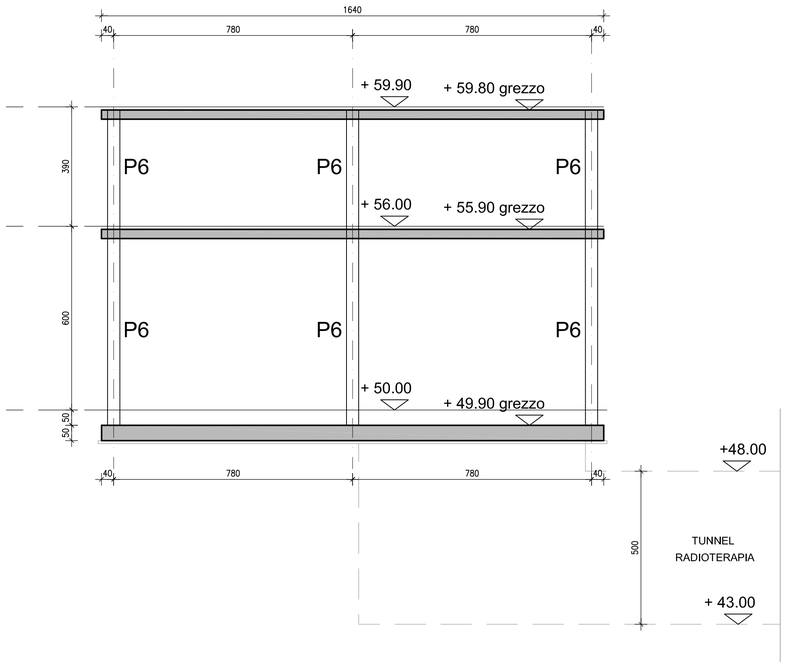

Legenda:

+56.30	Quota altimetrica finita
+00.00g	Quota altimetrica grezza
p^n	Codice pilastro (vedi elaborato STR_T016)
Nota:	Nuclei scala e ascensori (vedi elaborato STR_T017- STR_T018)

Note Generali:

Data	Revisione	Descrizione Revisione	Redatto	Controllato	Approvato
28/02/2011	A	Emissione per commenti	POL	MI	-
05/04/2011	1	Emissione Progetto Preliminare	POL	MI	SB

Servizio Sanitario Nazionale - Regione Liguria
Azienda Sanitaria Locale n. 5 "Spezzino"
LA SPEZIA

InfrastruttureLiguria s.r.l.

Convenzione Attuativa tra ASL5 e Infrastrutture Liguria S.R.L. del 9 Settembre 2009

Progettazione Politecnica - Hopkins Architects - Dott. Fabrizio Gemmi

Progetto	Nuovo Ospedale della Spezia	Oggetto	Progetto Preliminare	Codice Elaborato	Revisione
Tavola	STRUTTURE EDIFICIO RADIOTERAPIA PIANTE E SEZIONI			01A PRE RAD T005	1
Redatto	G.B.	Controllato	F.Camorani	Approvato G. Cacozza	HA Sort Code A/OLS	Data 05/04/2011	Scala 1:250 @ A1

© Copyright ATI: Politecnica Ingegneria e Architettura & Hopkins Architects & Dott. Fabrizio Gemmi. Non misurare dal disegno. Usare solo dimensioni scritte. Controllare tutte le dimensioni sul posto.

E' vietata a norma di legge la riproduzione, anche parziale, non autorizzata del presente disegno.