



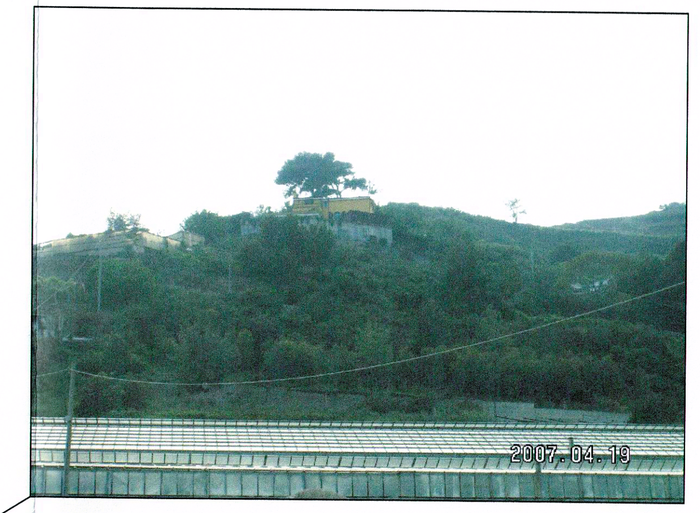


LEGENDA

n + POSIZIONE DI RILEVAMENTO FONOMETRICO

EVIDENZA PERIMETRO ATTIVITA'/EDIFICI

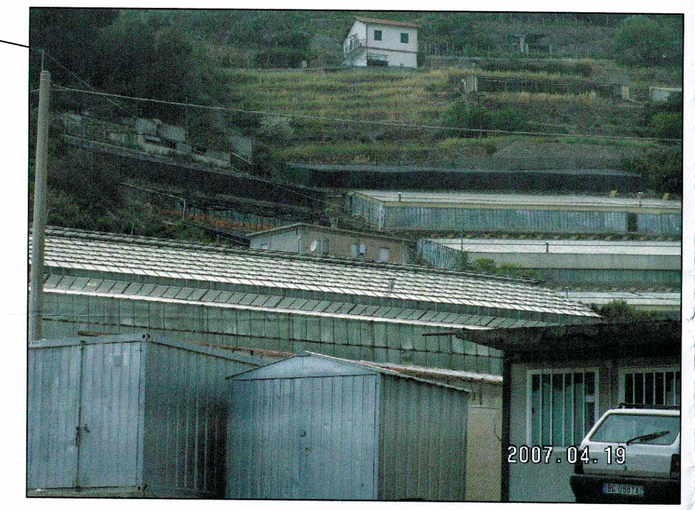

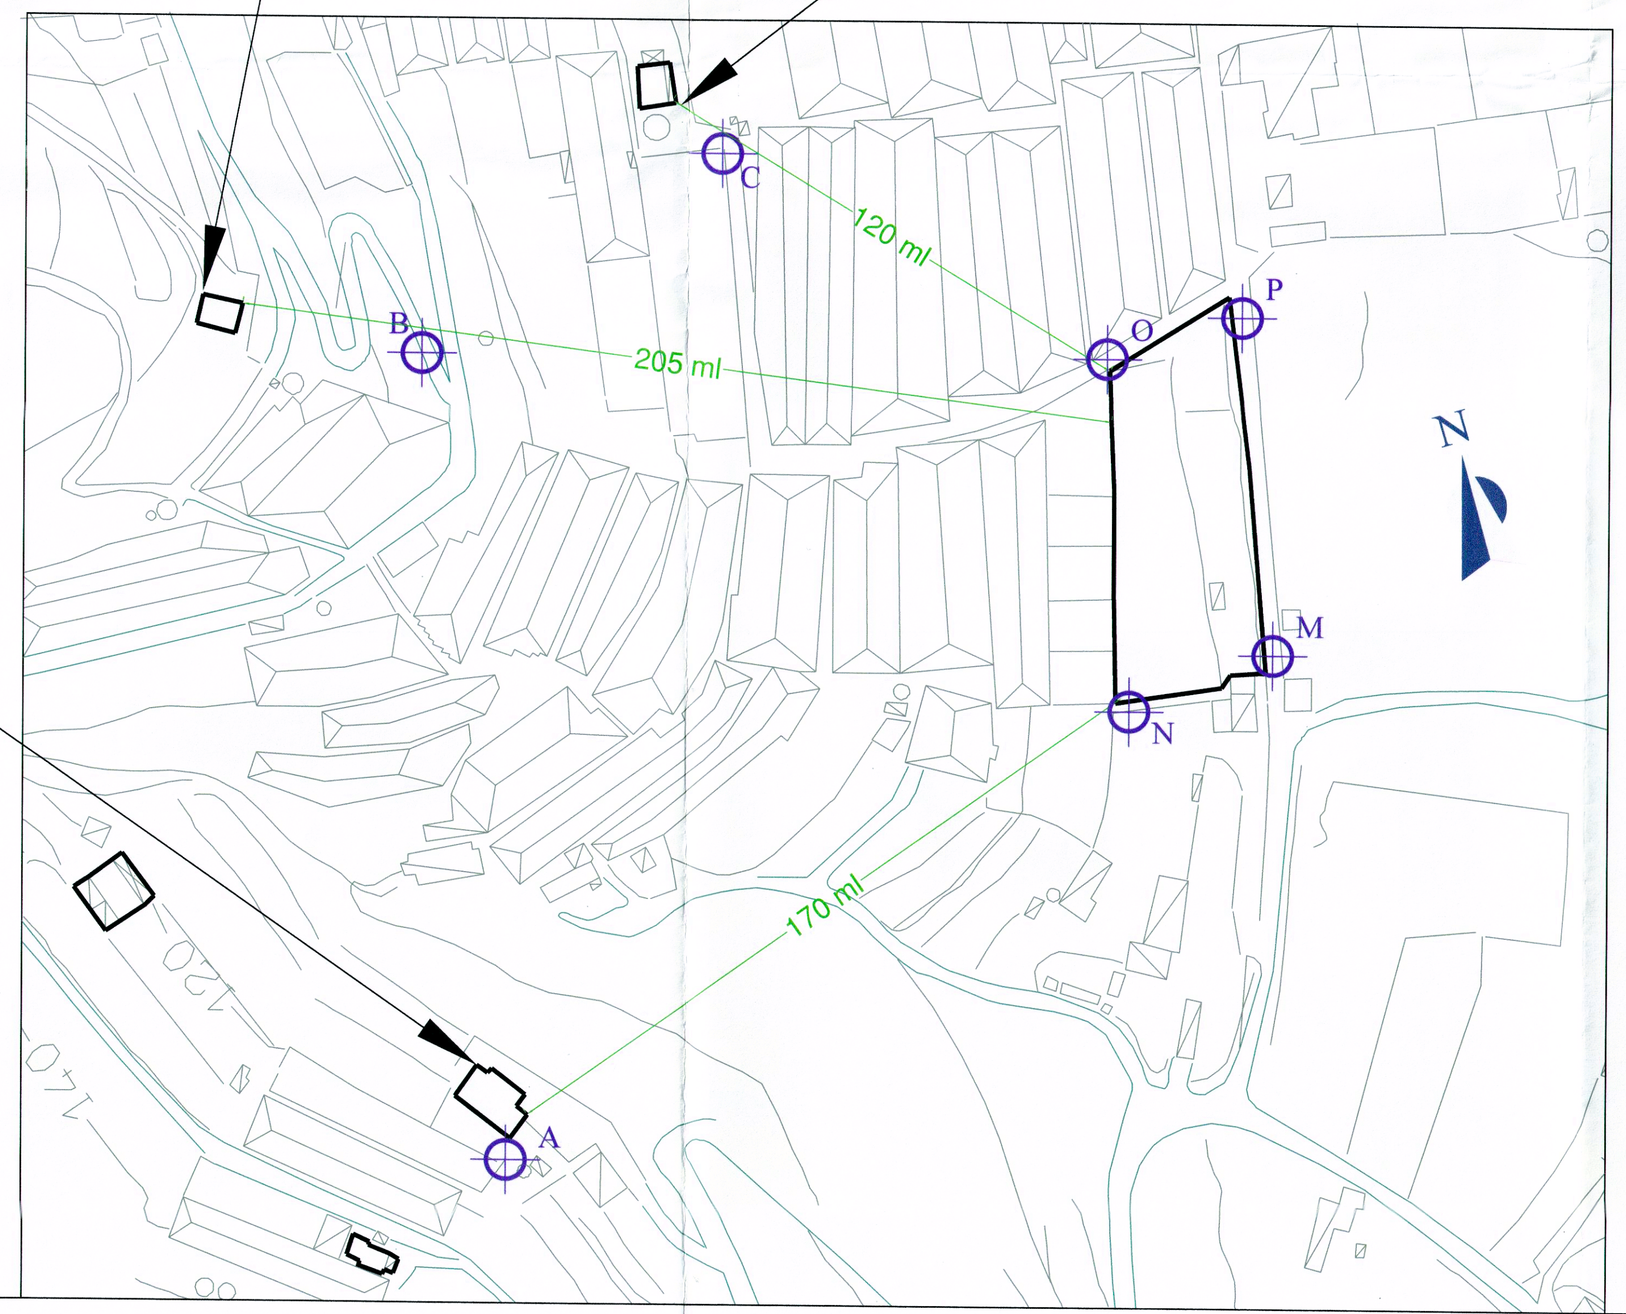

COMUNE DI SANREMOA

PROVINCIA DI IMPERIA

VALUTAZIONE IMPATTO ACUSTICO
IMPIANTO RACCOLTA E TRASFORMAZIONE INERTI
IN LOCALITA' VALLE ARMEA - SANREMO

OGGETTO:

VALUTAZIONE DI IMPATTO ACUSTICO
(ai sensi dell'art. 8 della L. del 26/10/1995 n° 447 e dell'art. 2, lett. G della L.R. del 20/03/1998 n° 12, redatta secondo i criteri della D.G.R. del 28/05/1999 n° 534)

SCALA	*COMMESSA N°*	*TAVOLA N°*
1:1.000		A02

PROGETTO IN DATA
19 Aprile 2007

TAV A02
Estratto di mappa con indicazione postazioni di rilevamento fonometrico

PROPONENTE
ECO ZETO RICICLO
via Molini Bianchi
Valle Armea (SANREMO)

il tecnico
ing. Siro Patrone
via A Doria, 62
18018 Arma Taggia (IM)

TCAA Regione Liguria
D.D.le 2545 del 07.11.2000
N° 174

firmato per i titoli

REV. N°	DATA	DESCRIZIONE REVISIONE	REDATTA	VERIFICATA	APPROVATA
REV.0	19/04/07				