

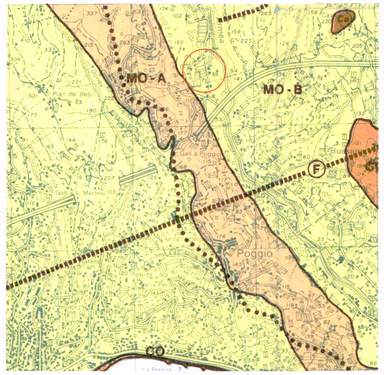



ASSETTO GEOMORFOLOGICO

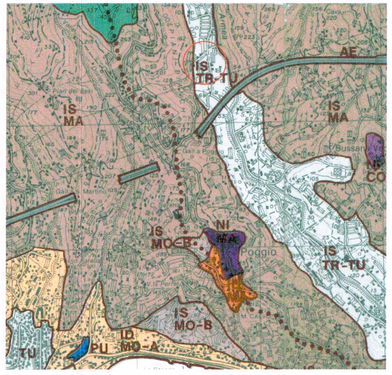


ASSETTO INSEDIATIVO

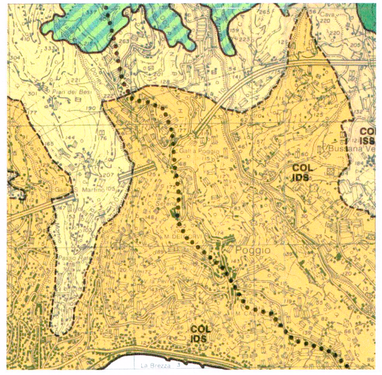

ASSETTO VEGETAZIONALE

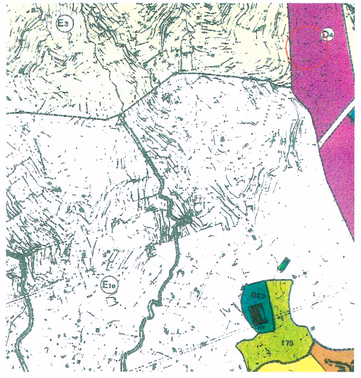

STRALCIO P.R.G.

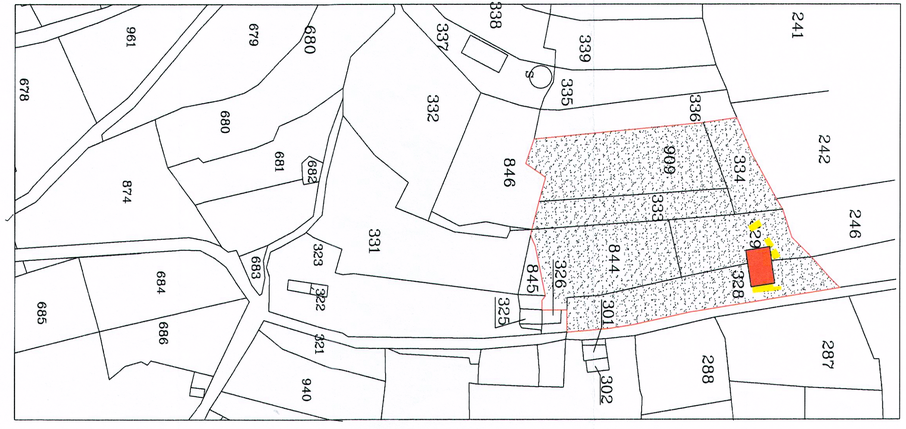

PLANIMETRIA CATASTALE
F. 27 DI SANREMO
SCALA 1/1000

STUDIO TECNICO

Geom. FRONTERO Ivano

Via Aurelia Levante n°3 – 18018 Arma di Taggia (IM)

Comune di Sanremo F. 27 m.li 328 – 329 – 844 – 333 – 334 – 909

Committente: Eco Zetto Reciclo di Trignani Fulvio

Realizzazione impianto per recupero inerti ex art. 208 del D.Lgs 152/2006 e s.m.i.

Oggetto: Inquadramento generale e planimetria catastale

Data: 06/03/2009

Scale varie

Tav. 0

DATA	REVISIONE

Il Committente

ECO-ZETTO RICICLO di TRIGNANI FULVIO
Sede legale: Via [illegible] SANREMO/POGGIO
Via Molino [illegible] Arma SANREMO
C.F. TRGFLV[illegible] P.IVA 01[illegible]

Il tecnico

COLLEGIO GEOMETRI PROV. IMPERIA
n. 1979
Geom. Frontero Ivano

A norma di legge il presente disegno non potrà essere riprodotto ne consegnato a terzi ne utilizzato per scopi diversi da quella di destinazione senza l'autorizzazione scritta di questo studio tecnico che ne detiene proprietà