


PROSPETTO SUD
situazione attuale
scala 1:100

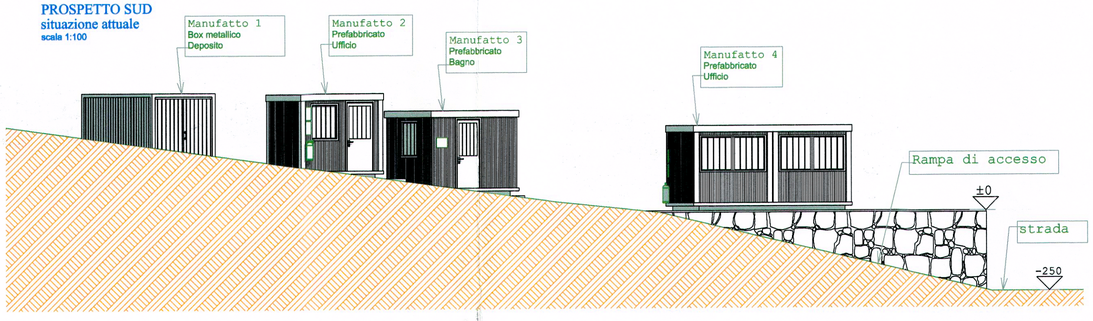


PROSPETTO EST
situazione attuale
scala 1:100

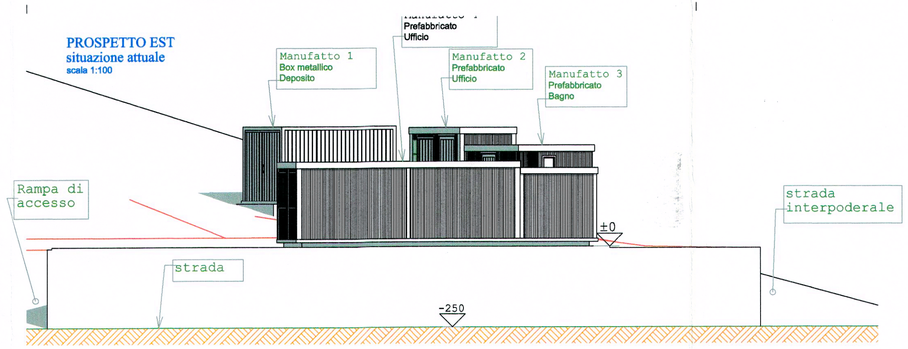


PROSPETTO NORD
situazione attuale
scala 1:100

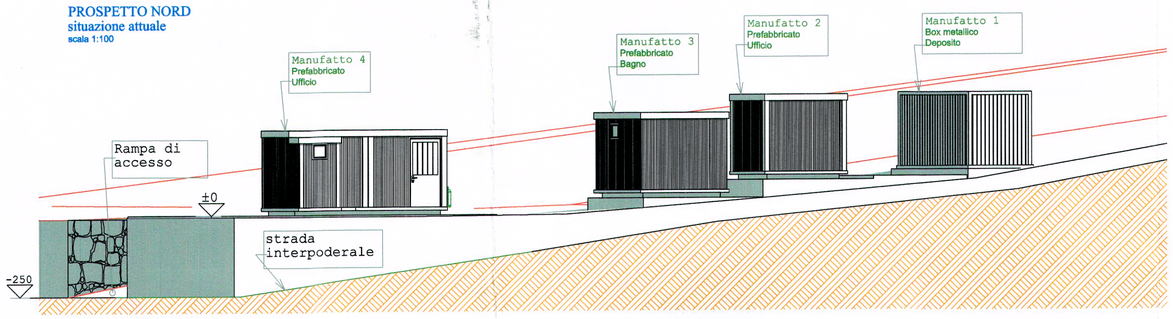


PROSPETTI SUD
scala 1:100

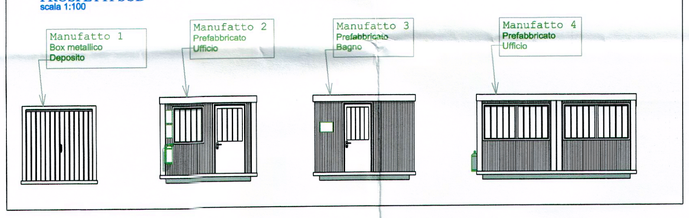


PROSPETTI EST
scala 1:100

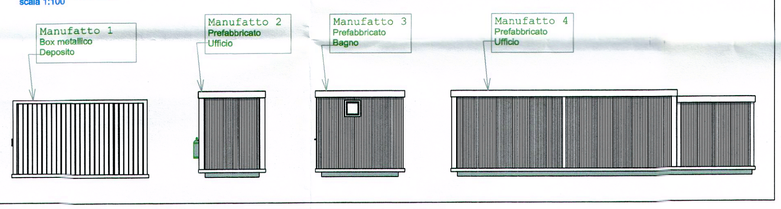


SEZIONI A/1
scala 1:100

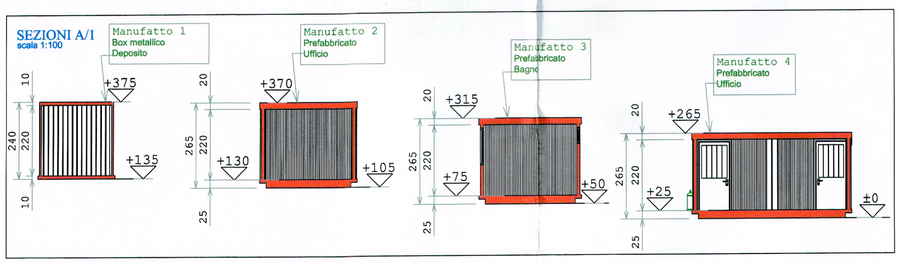

SEZIONI A/2
scala 1:100

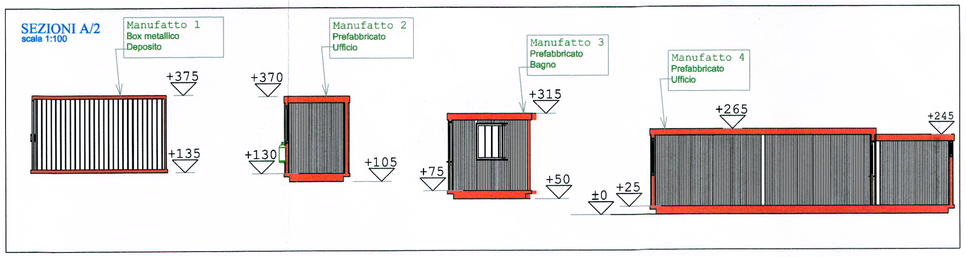

SEZIONE A/3
scala 1:100

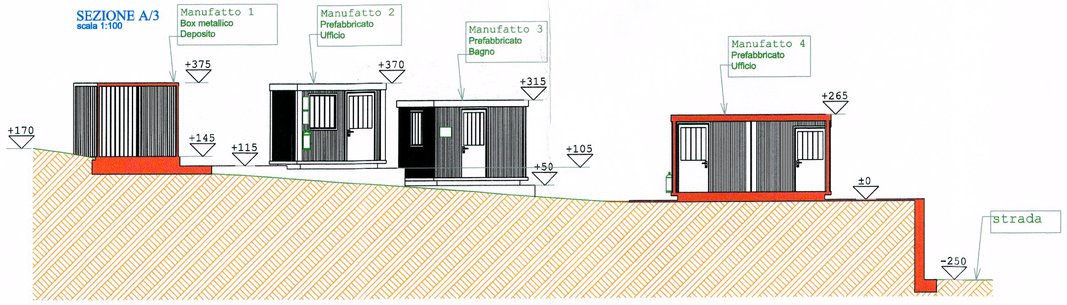

STUDIO TECNICO
Geom. FRONTERO Ivano

Via Aurelia Levante n°3 - 18018 Arma di Taggia (IM)

Comune di Sanremo F. 27 m.li 328 - 329 - 844 - 333 - 334 - 909

Committente: Eco Zetto Reciclo di Trignani Fulvio

Realizzazione impianto per recupero inerti ex art. 208 del D.Lgs 152/2006 e s.m.i.

Oggetto: Prospetti e sezioni situazione attuale manufatti da demolire

Data:06/03/2009

Scala 1:100

Tav. n° 3

DATA	REVISIONE

Il Committente

ECO-ZETTO RICICLO
di Trignani Fulvio
Sede Legale Via Rancieri, 19 - 18038 Sanremo/Poggio
Sede Operativa Via Molini Bianchi - Reg. Gazzi
Valle Armea/Sanremo - Tel. e Fax 0184.516265
Cell. 328.2711341 - P. IVA 01315650083

Il tecnico

COLLEGIO PROV. GEOMETRI PROV. IMPERIA
N. 1379 Geom. Frontero Ivano

A norma di legge il presente disegno non potrà essere riprodotto ne consegnato a terzi ne utilizzato per scopi diversi da quella di destinazione senza l'autorizzazione scritta di questo studio tecnico che ne detiene proprietà