
PLANIMETRIA GENERALE
situazione in progetto
scala 1:200

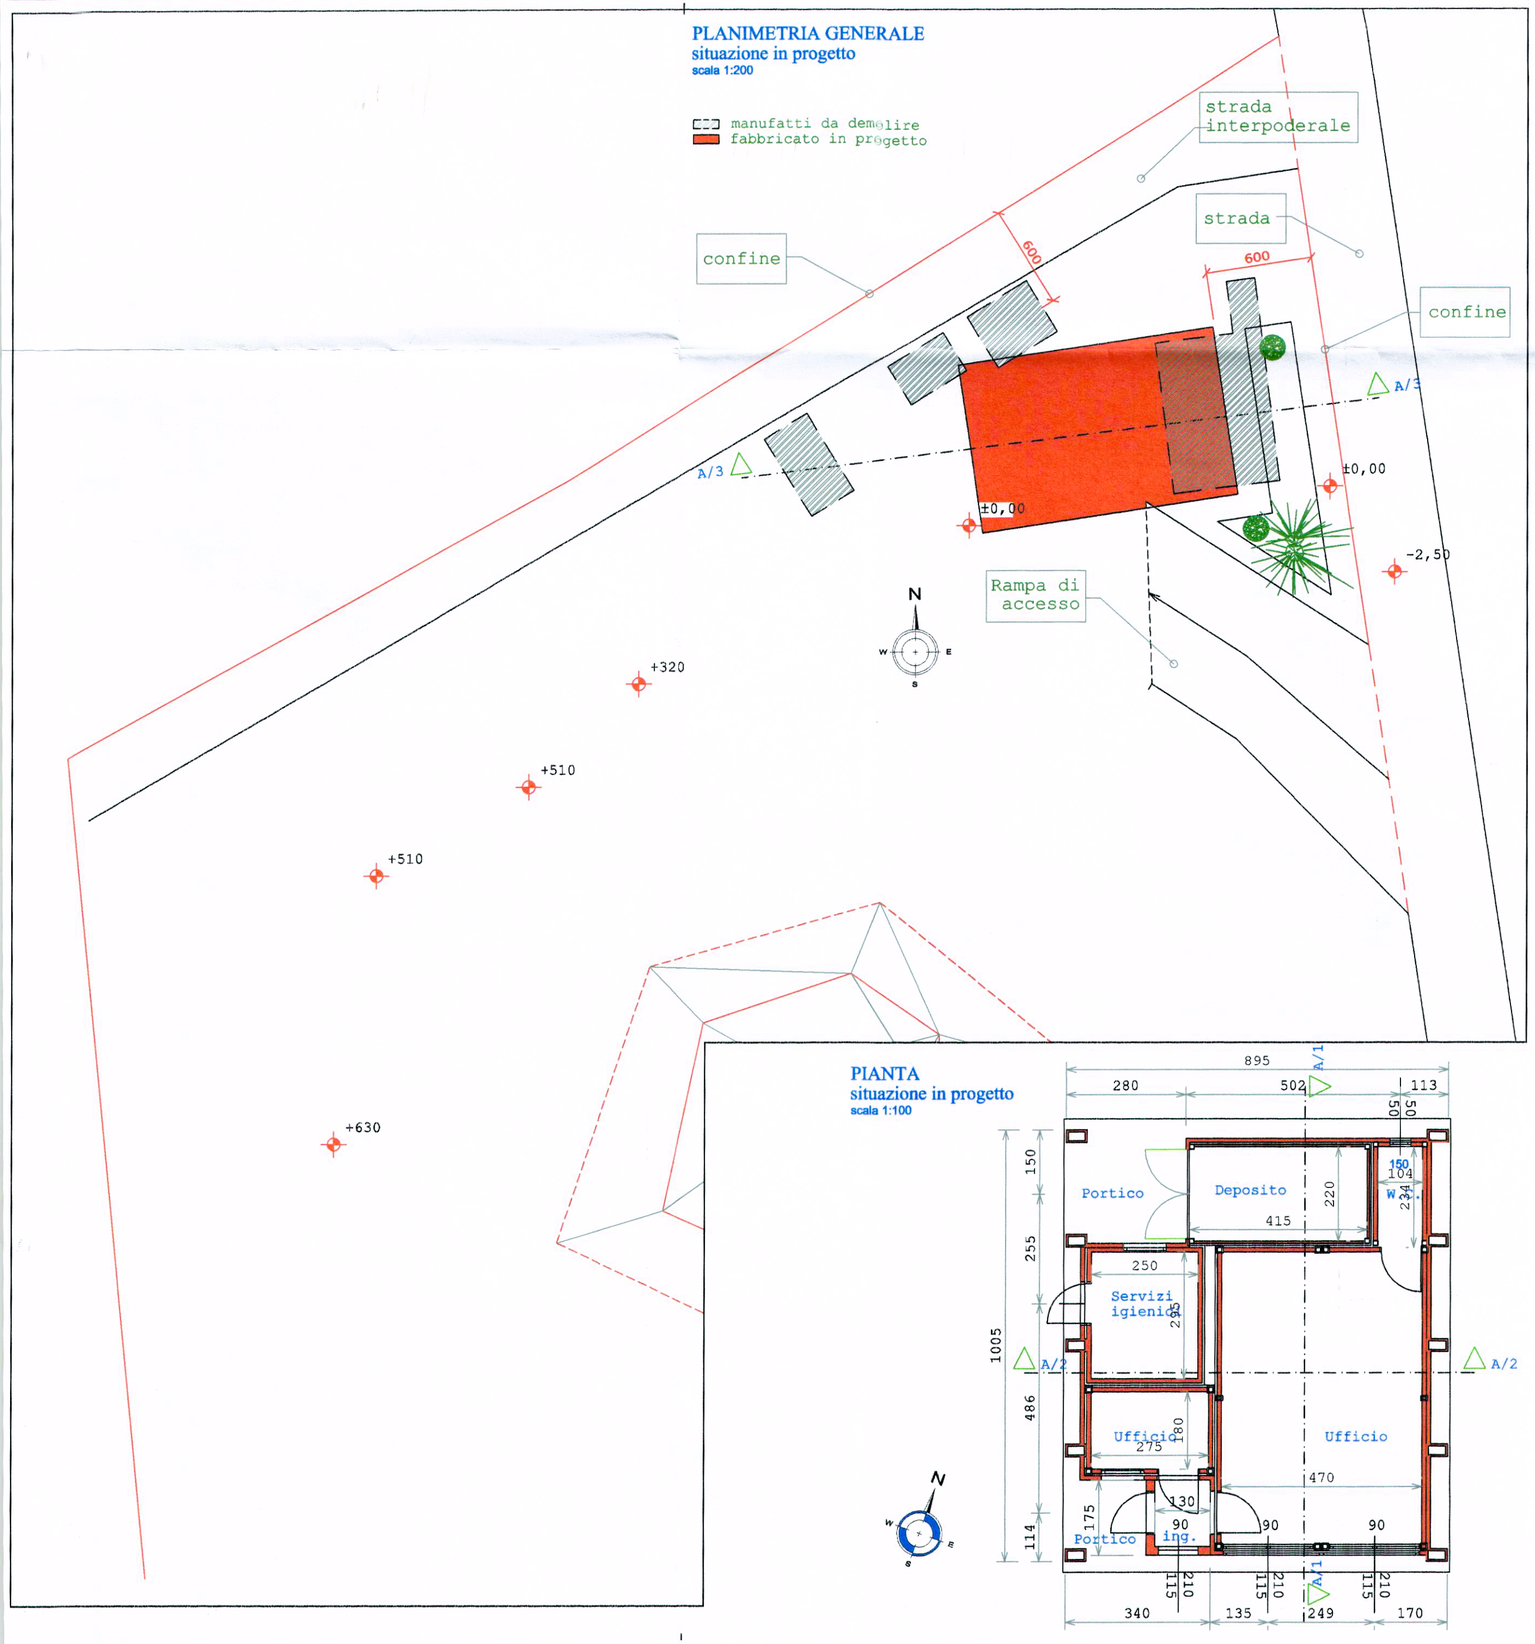

PIANTA
situazione in progetto
scala 1:100

STUDIO TECNICO
Geom. FRONTERO Ivano

Via Aurelia Levante n°3 - 18018 Arma di Taggia (IM)

Comune di Sanremo F. 27 m.li 328 - 329 - 844 - 333 - 334 - 909

Committente: Eco Zetto Reciclo di Trignani Fulvio

Realizzazione impianto per recupero inerti ex art. 208 del D.Lgs 152/2006 e s.m.i.

Oggetto: Planimetria Generale situazione in progetto
Piante in progetto

Data:06/03/2009

Scale varie

Tav. n° 4

DATA	REVISIONE
	Data:20/12/2009

Il Committente

ECO ZETTO RICICLO di TRIGNANI FULVIO
Sede legale: Via Herbar... 18038 SANREMO/POGGIO
Via Molini Bianchi ... Gal Gazi ... delle Armea SANREMO
C.F. TRG FLV ... P.IVA ...
... 2006

Il tecnico

COLLEGIO GEOMETRI ... IMPERIA
N. 1379 Geom. Frontero Ivano

A norma di legge il presente disegno non potrà essere riprodotto ne consegnato a terzi ne utilizzato per scopi diversi da quella di destinazione senza l'autorizzazione scritta di questo studio tecnico che ne detiene proprietà