


PROSPETTO SUD
in progetto
scala 1:100

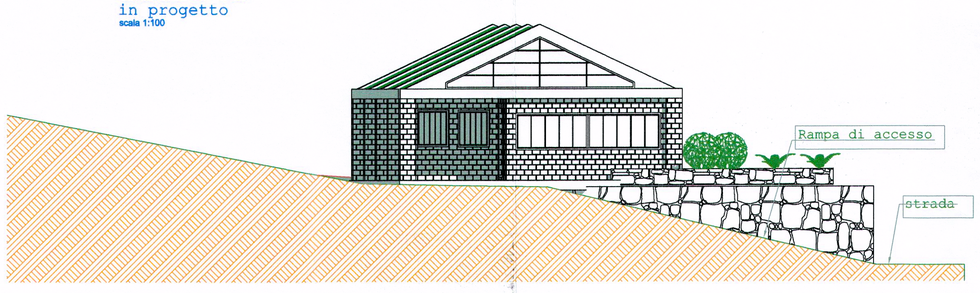

PROSPETTO EST
in progetto
scala 1:100

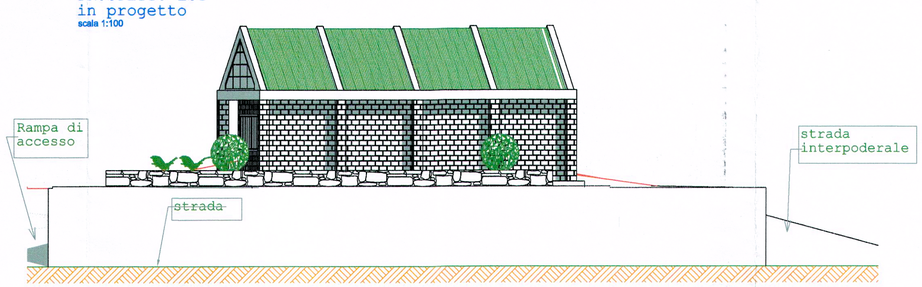

PROSPETTO NORD
in progetto
scala 1:100

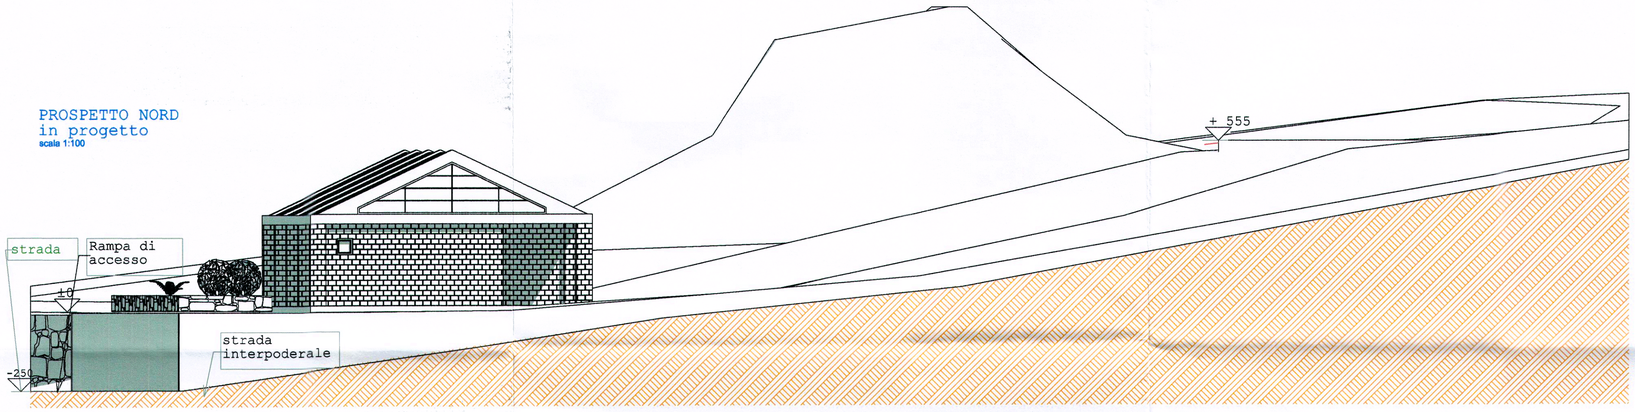


PROSPETTI SUD
scala 1:100


PROSPETTI EST
scala 1:100

PROSPETTI NORD
scala 1:100


PROSPETTI OVEST
scala 1:100

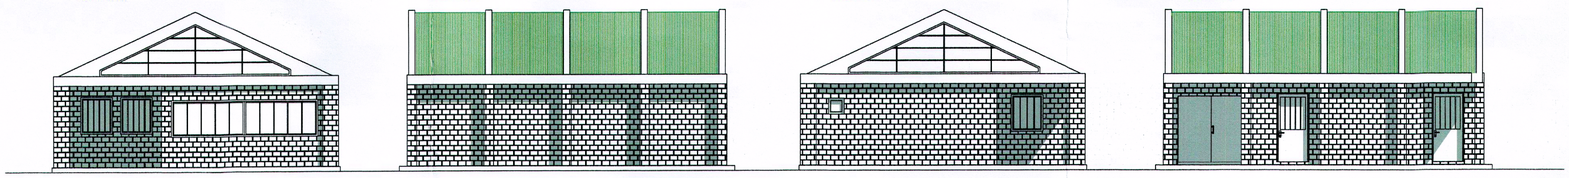


SEZIONI A/1
scala 1:100

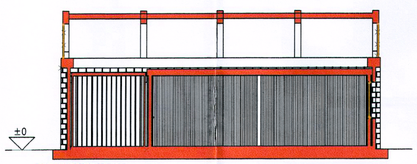

SEZIONE A/2
scala 1:100

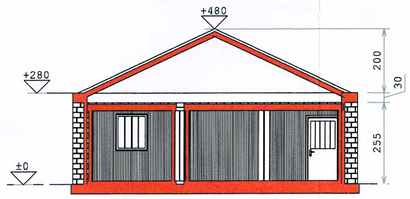

SEZIONE A/3
scala 1:100

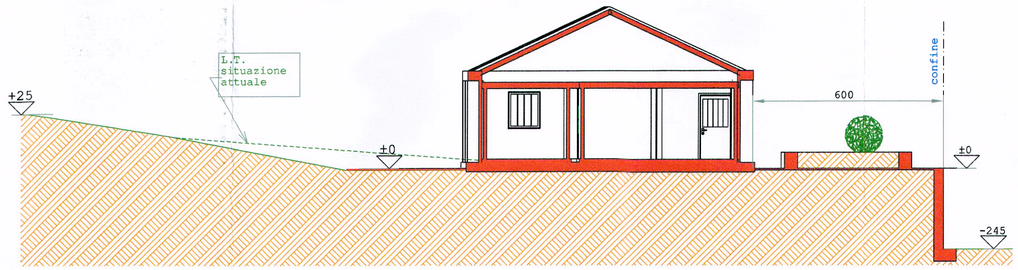

STUDIO TECNICO
Geom. FRONTERO Ivano

Via Aurelia Levante n°3 - 18018 Arma di Taggia (IM)

Comune di Sanremo F. 27 m.li 328 - 329 - 844 - 333 - 334 - 909

Committente: Eco Zetto Reciclo di Trignani Fulvio

Realizzazione impianto per recupero inerti ex art. 208 del D.Lgs 152/2006 e s.m.i.

Oggetto: Prospetti e sezioni situazione in progetto

Data:06/03/2009

Scala 1:100

Tav. n° 5

DATA	REVISIONE
	Data:20/09/2009

Il Committente
ECO-ZETTO RICICLO di TRIGNANI FULVIO
Sede legale Via Borgo Tinasso n°18/38 SANREMO/POGGIO
Via Michele Bianchi n°[illegible] SANREMO
C.F. TRG FLV 62S27 I138Y P.IVA 01[illegible]

Il tecnico
COLLEGIO DEI GEOMETRI IMPERIA
n. 1179
Geom. Frontero Ivano

A norma di legge il presente disegno non potrà essere riprodotto ne consegnato a terzi ne utilizzato per scopi diversi da quella di destinazione senza l'autorizzazione scritta di questo studio tecnico che ne detiene proprietà