


PLANIMETRIA CATASTALE
STATO DI PROGETTO
SCALA 1/500

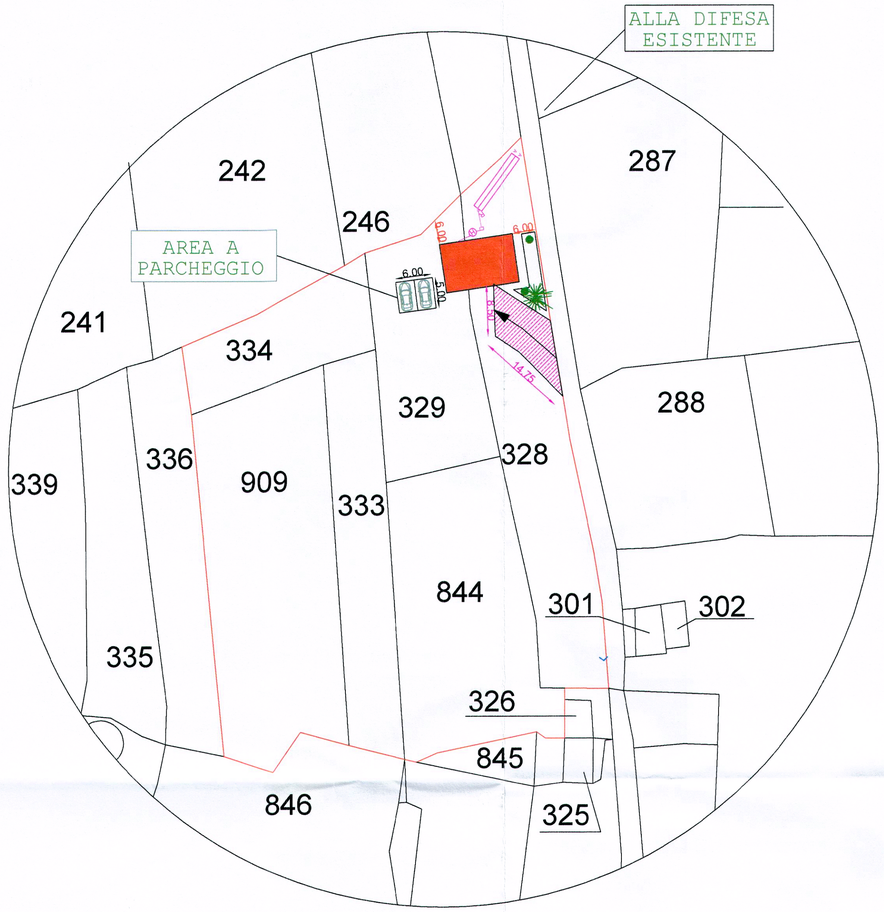

SEZIONE LONGITUDINALE SCHEMATICA dell'IMPIANTO di SUBIRRIGAZIONE

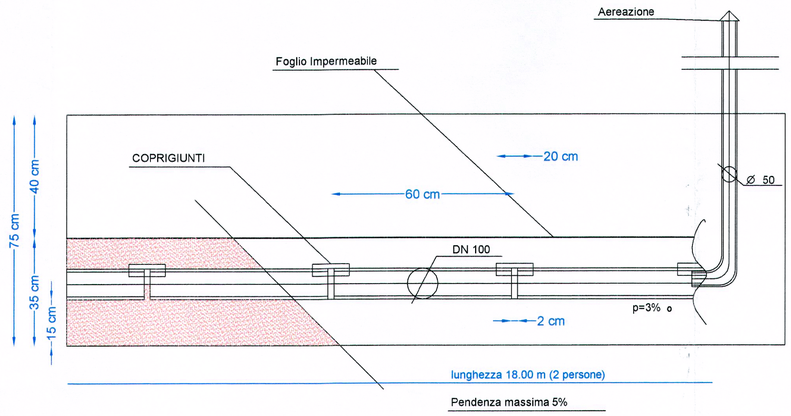

SEZIONE TRASVERSALE SCHEMATICA dell'IMPIANTO di SUBIRRIGAZIONE

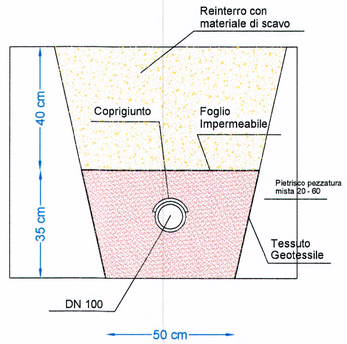

LEGENDA Schema Subirrigazione


H = Vasca di Raccolta Tipo IMHOFF (altezza 220 cm diametro 110 cm)

C = Sifone

R = Pozzetto ripartitore e di ispezione

A = Aereazione

PIANTA
situazione in progetto
scala 1:100

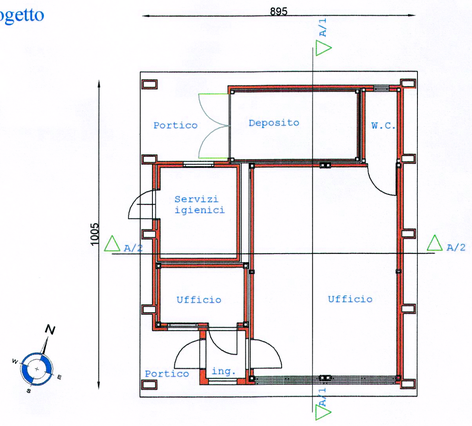

SUPERFICI MAPPALI

In ambito Pg2 5108.00 mq (mappali 328-329-844-333-334-909)
di cui non impermeabilizzata 5108.00 mq

PARAMETRI EX ART. 20 N.D.A. P.d.B.

Superficie coperta
(8.95 m x 10.05 m) = 89.95 mq

CALCOLO ONERI CONCESSORI:

Sup.= (5.46x2.45)+(7.75x5.05)+(6.25x1.80)= 63.76mq

STUDIO TECNICO
Geom. FRONTERO Ivano
Via Aurelia Levante n°3 – 18018 Arma di Taggia (IM)

Comune di Sanremo F. 27 m.li 328 - 329 - 844 - 333 - 334 - 909

Committente: Eco Zetto Reciclo di Trignani Fulvio

Realizzazione impianto per recupero inerti ex art. 208 del D.Lgs 152/2006 e s.m.i.

Oggetto: Schema raccolta acque nere,
calcolo oneri concessori - planimetria con riportate distanze dai confini

Data: 20/09/2010

Scala 1:100

Tav. n° 6

DATA	REVISIONE

Il Committente

Il tecnico

COLLEGIO PROV. GEOMETRI IMPERIA N. 1379 Geom. Frontero Ivano

A norma di legge il presente disegno non potrà essere riprodotto ne consegnato a terzi ne utilizzato per scopi diversi da quella di destinazione senza l'autorizzazione scritta di questo studio tecnico che ne detiene proprietà