


PLANIMETRIA CATASTALE
STATO DI PROGETTO
SCALA 1/500

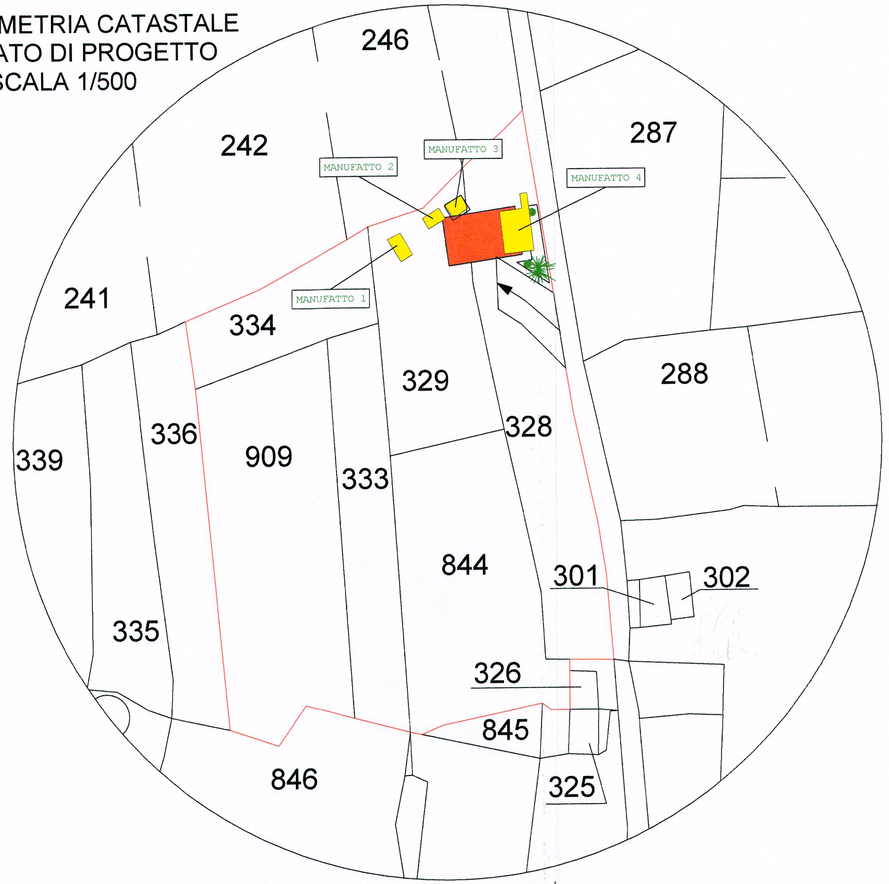

PIANTE
scala 1:100

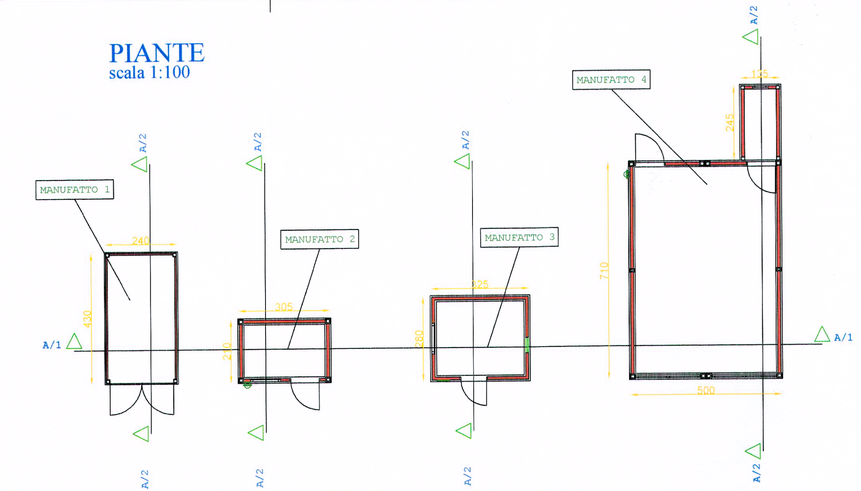

SEZIONI A/1
scala 1:100

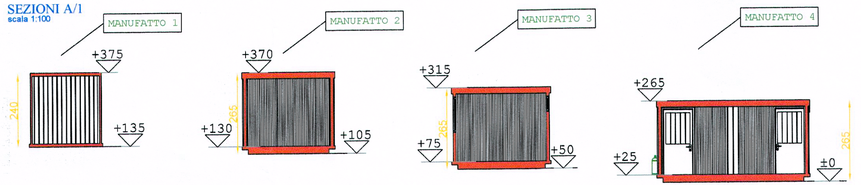

Calcolo volume di demolizione ai sensi dell'art. 7 comma 7 del R.E.

V.Man.1 = (4.30 + 2.40) x 2 x 2.40 x 0.20 + (4.30 x 2.40 x 2 x 0.20)= 10.56 mc
V.Man.2 = (3.05 + 2.10) x 2 x 2.65 x 0.20 + (3.05 x 2.10 x 2 x 0.20)= 8.02 mc
V.Man.3 = (3.25 + 2.80) x 2 x 2.65 x 0.20 + (3.25 x 2.80 x 2 x 0.20) = 10.05 mc
V.Man.4 = ((5.00 + 7.10)+(2.45 + 1.35)) x 2 x 2.65 x 0.20 +(5.00x7.10)+(2.45x1.35) x2 x 0.20 = 53.68 mc
V.tot. = (10.56 + 8.02 + 10.05 + 53.68) = 82.31 mc

STUDIO TECNICO
Geom. FRONTERO Ivano
Via Aurelia Levante n°3 – 18018 Arma di Taggia (IM)

Comune di Sanremo F. 27 m.li 328 - 329 - 844 - 333 - 334 - 909

Committente: Eco Zetto Reciclo di Trignani Fulvio

Realizzazione impianto per recupero inerti ex art. 208 del D.Lgs 152/2006 e s.m.i.

Oggetto: calcolo volumi da demolizione ai sensi dell'art. 7 del R.E

Data: 20/12/2009

Scala 1:100

Tav. n° 7

DATA	REVISIONE

Il Committente

Il tecnico

A norma di legge il presente disegno non potrà essere riprodotto ne consegnato a terzi ne utilizzato per scopi diversi da quella di destinazione senza l'autorizzazione scritta di questo studio tecnico che ne detiene proprietà